



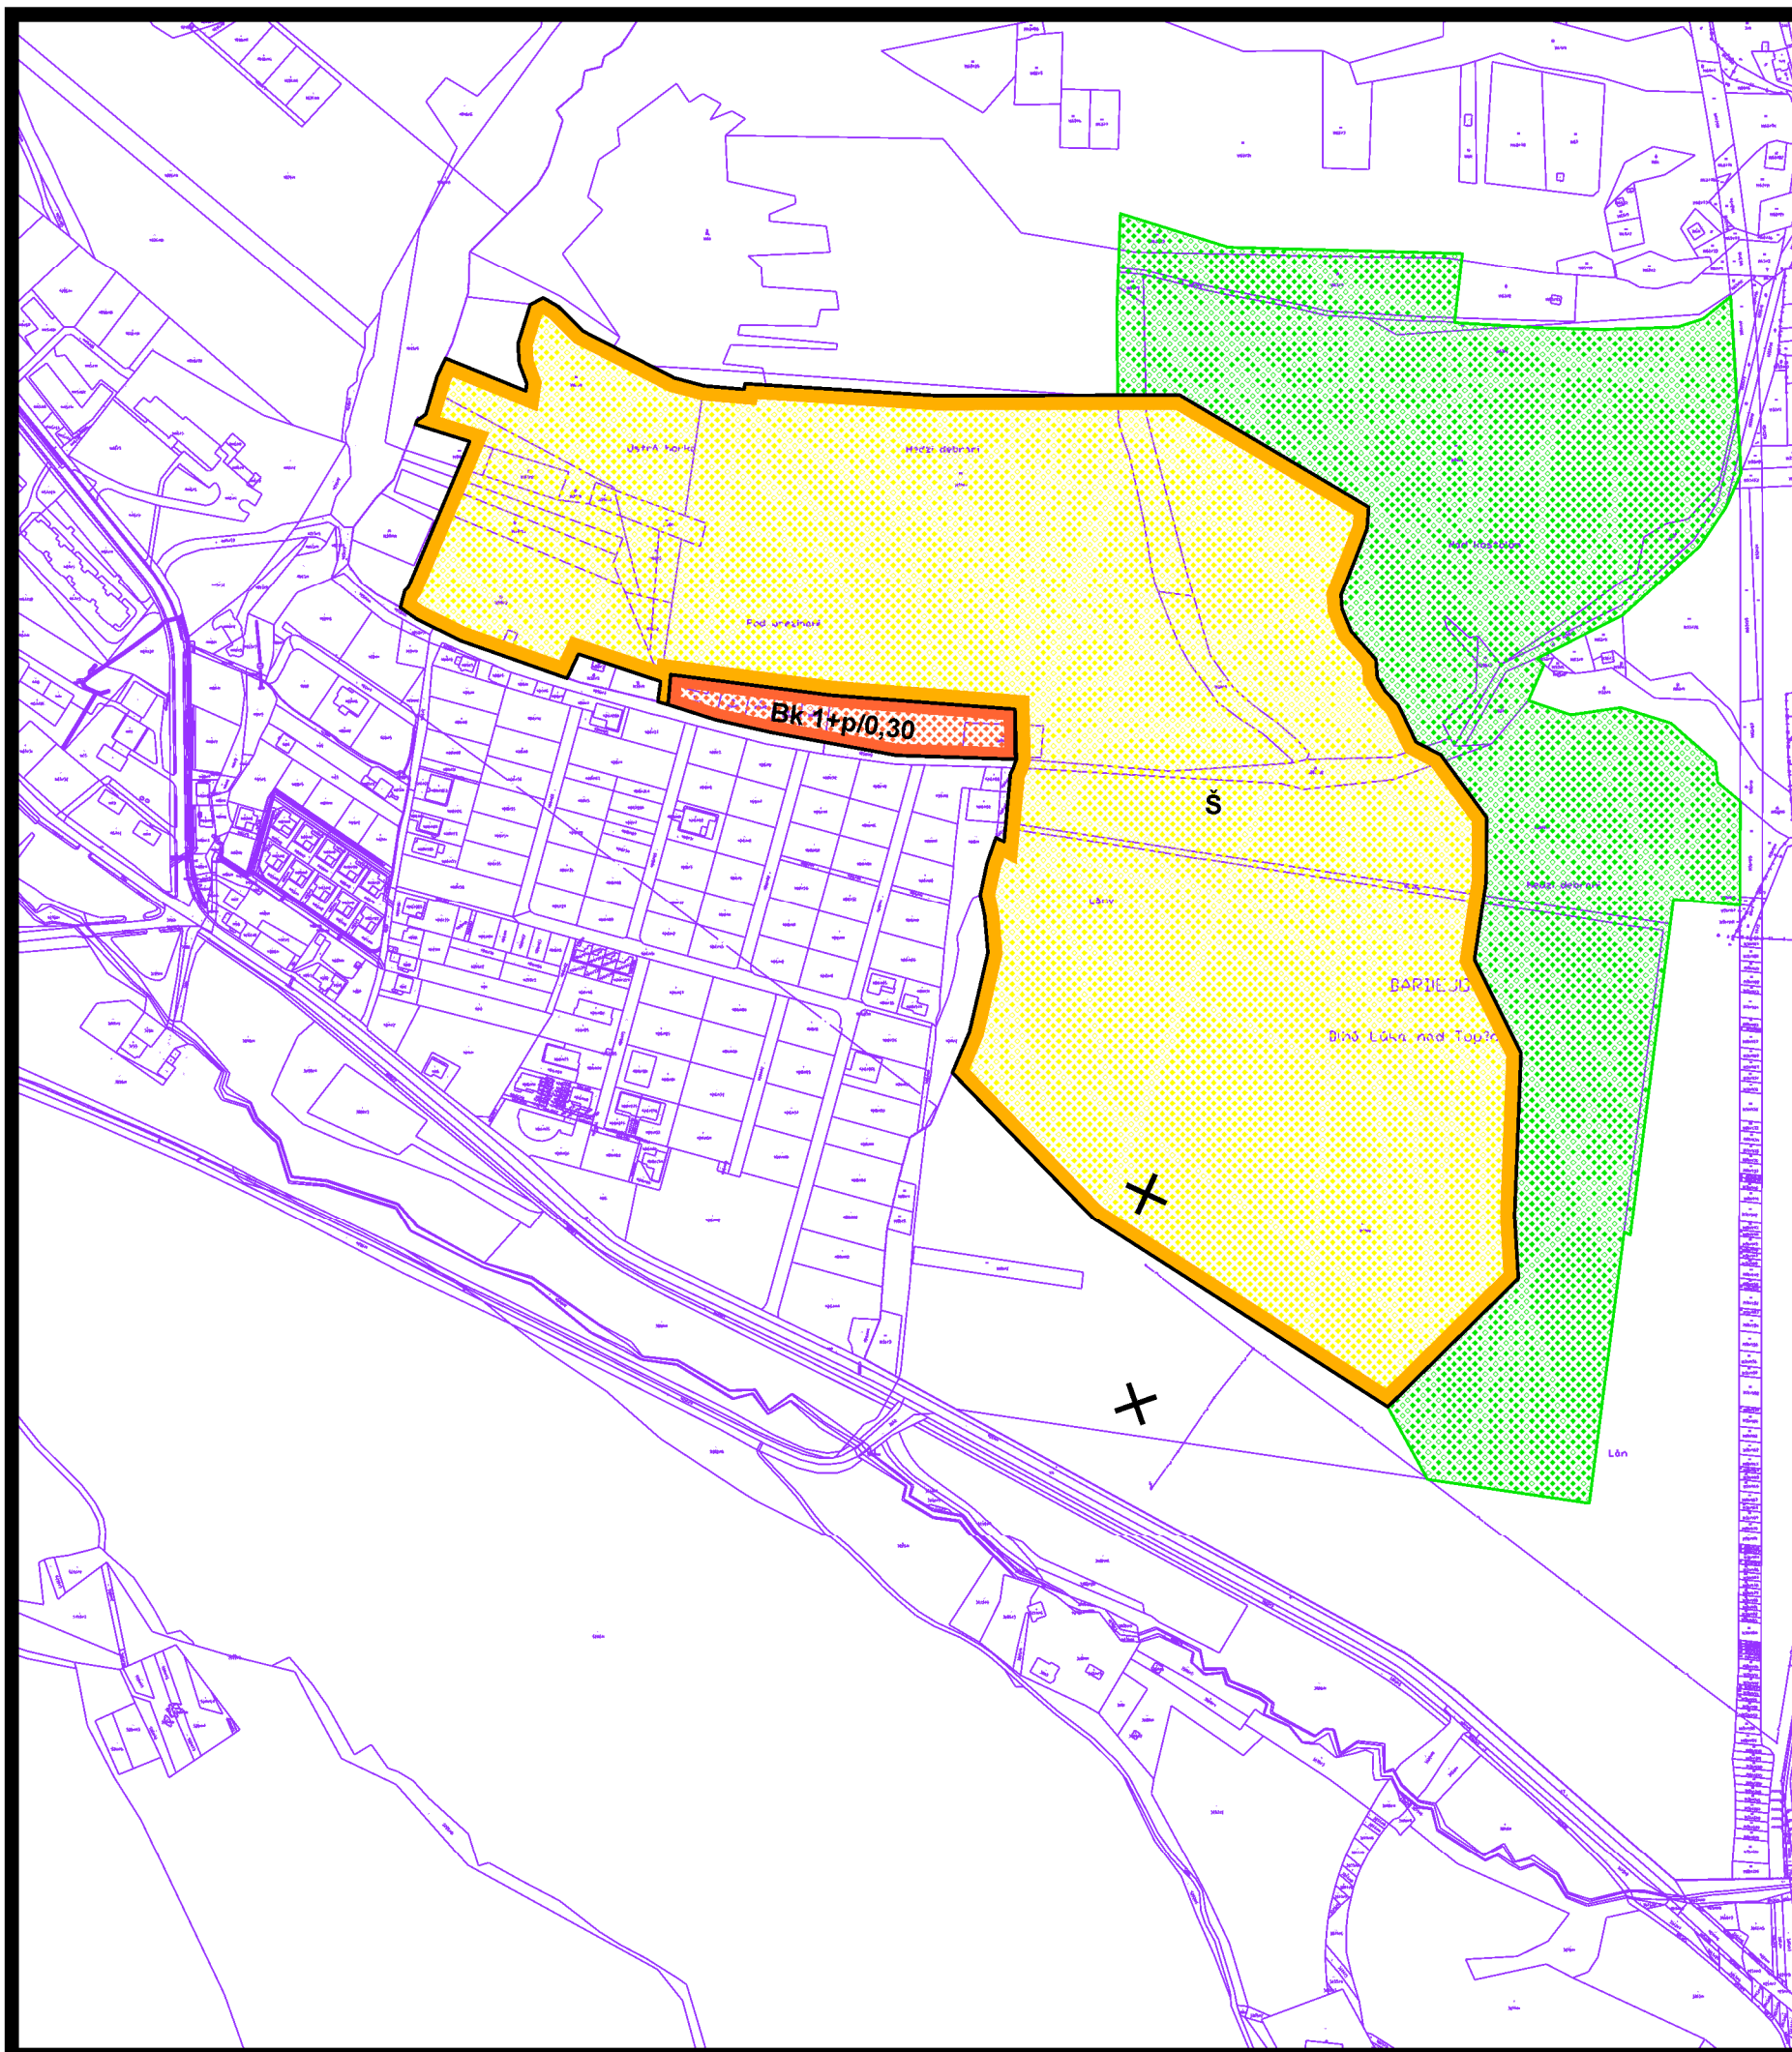

územný plán mesta **Bardejov**

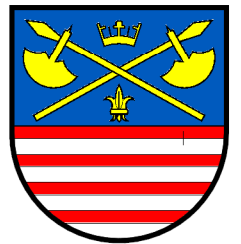

z m e n a čís. 41/2022

l o k a l i t a „a”

návrh

-  plochy športovej vybavenosti a verejných športovísk
-  obytné plochy s nízkopodlažnou zástavbou
-  verejná a vyhradená zeleň, izolačná zeleň
-  komunikácie s obmedzeným prístupom navrhované na zrušenie

regulačný kód prípustného stavebného využitia plôch

- | | |
|----------|---|
| Bk | územie bývania kúpeľného charakteru |
| 1+p/0,30 | prípustná podlažnosť a intenzita zástavby |
| Š | územie koncentrovanej športovej vybavenosti |

3 KOMPLEXNÝ URBANISTICKÝ NÁVRH
m 1:5 000

túto zmenu územného plánu vypracovala
architektonická kancelária ARKA, spol. s r.o. Košice

hlavný riešiteľ: Ing.arch. Dezider Kovács

dátum vypracovania: 2022