



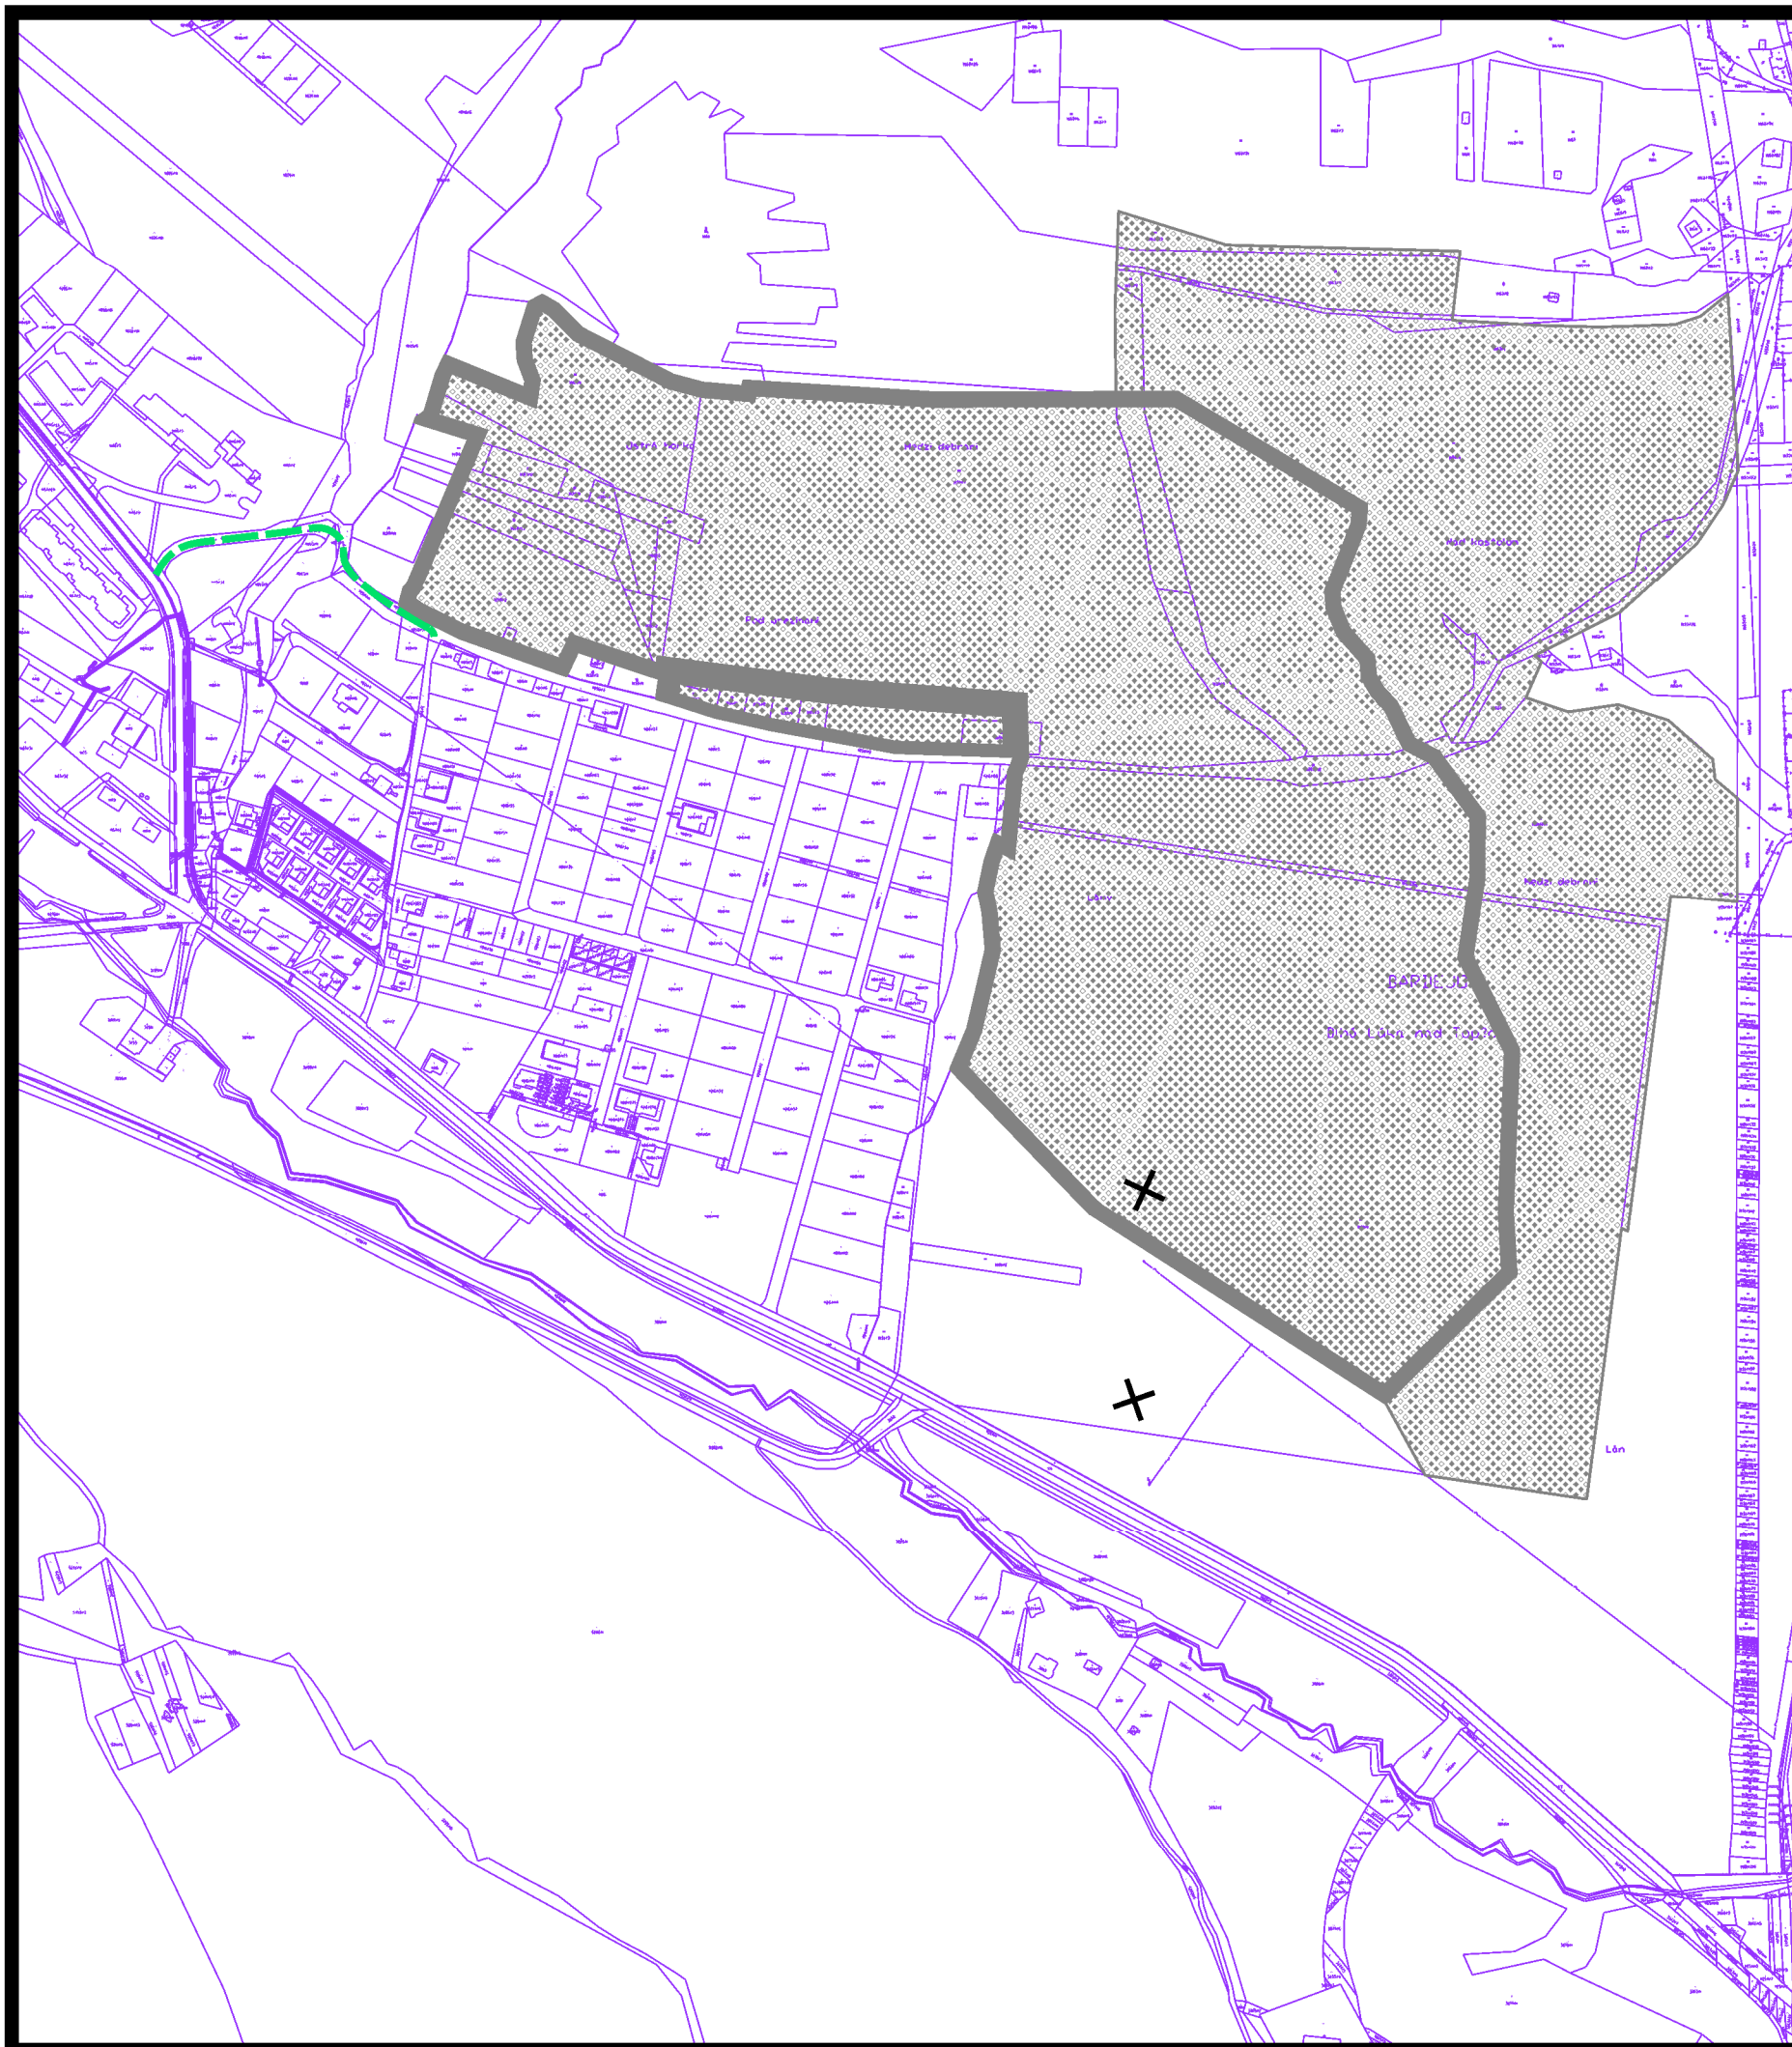

územný plán mesta **Bardejov**

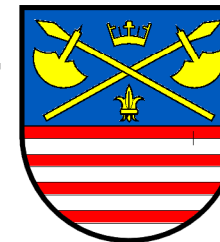

z m e n a čís. 41/2022

l o k a l i t a „a”

návrh



plochy zástavby



vybrané obslužné komunikácie C3



cesty s vylúčenou verejnou dopravou navrhované na zrušenie

4 NÁVRH VEREJNÉHO DOPRAVNÉHO VYBAVENIA M 1:5000

túto zmenu územného plánu vypracovala
architektonická kancelária ARKA, spol. s r.o. Košice

hlavný riešiteľ: Ing.arch. Dezider Kovács

dátum vypracovania: 2022