



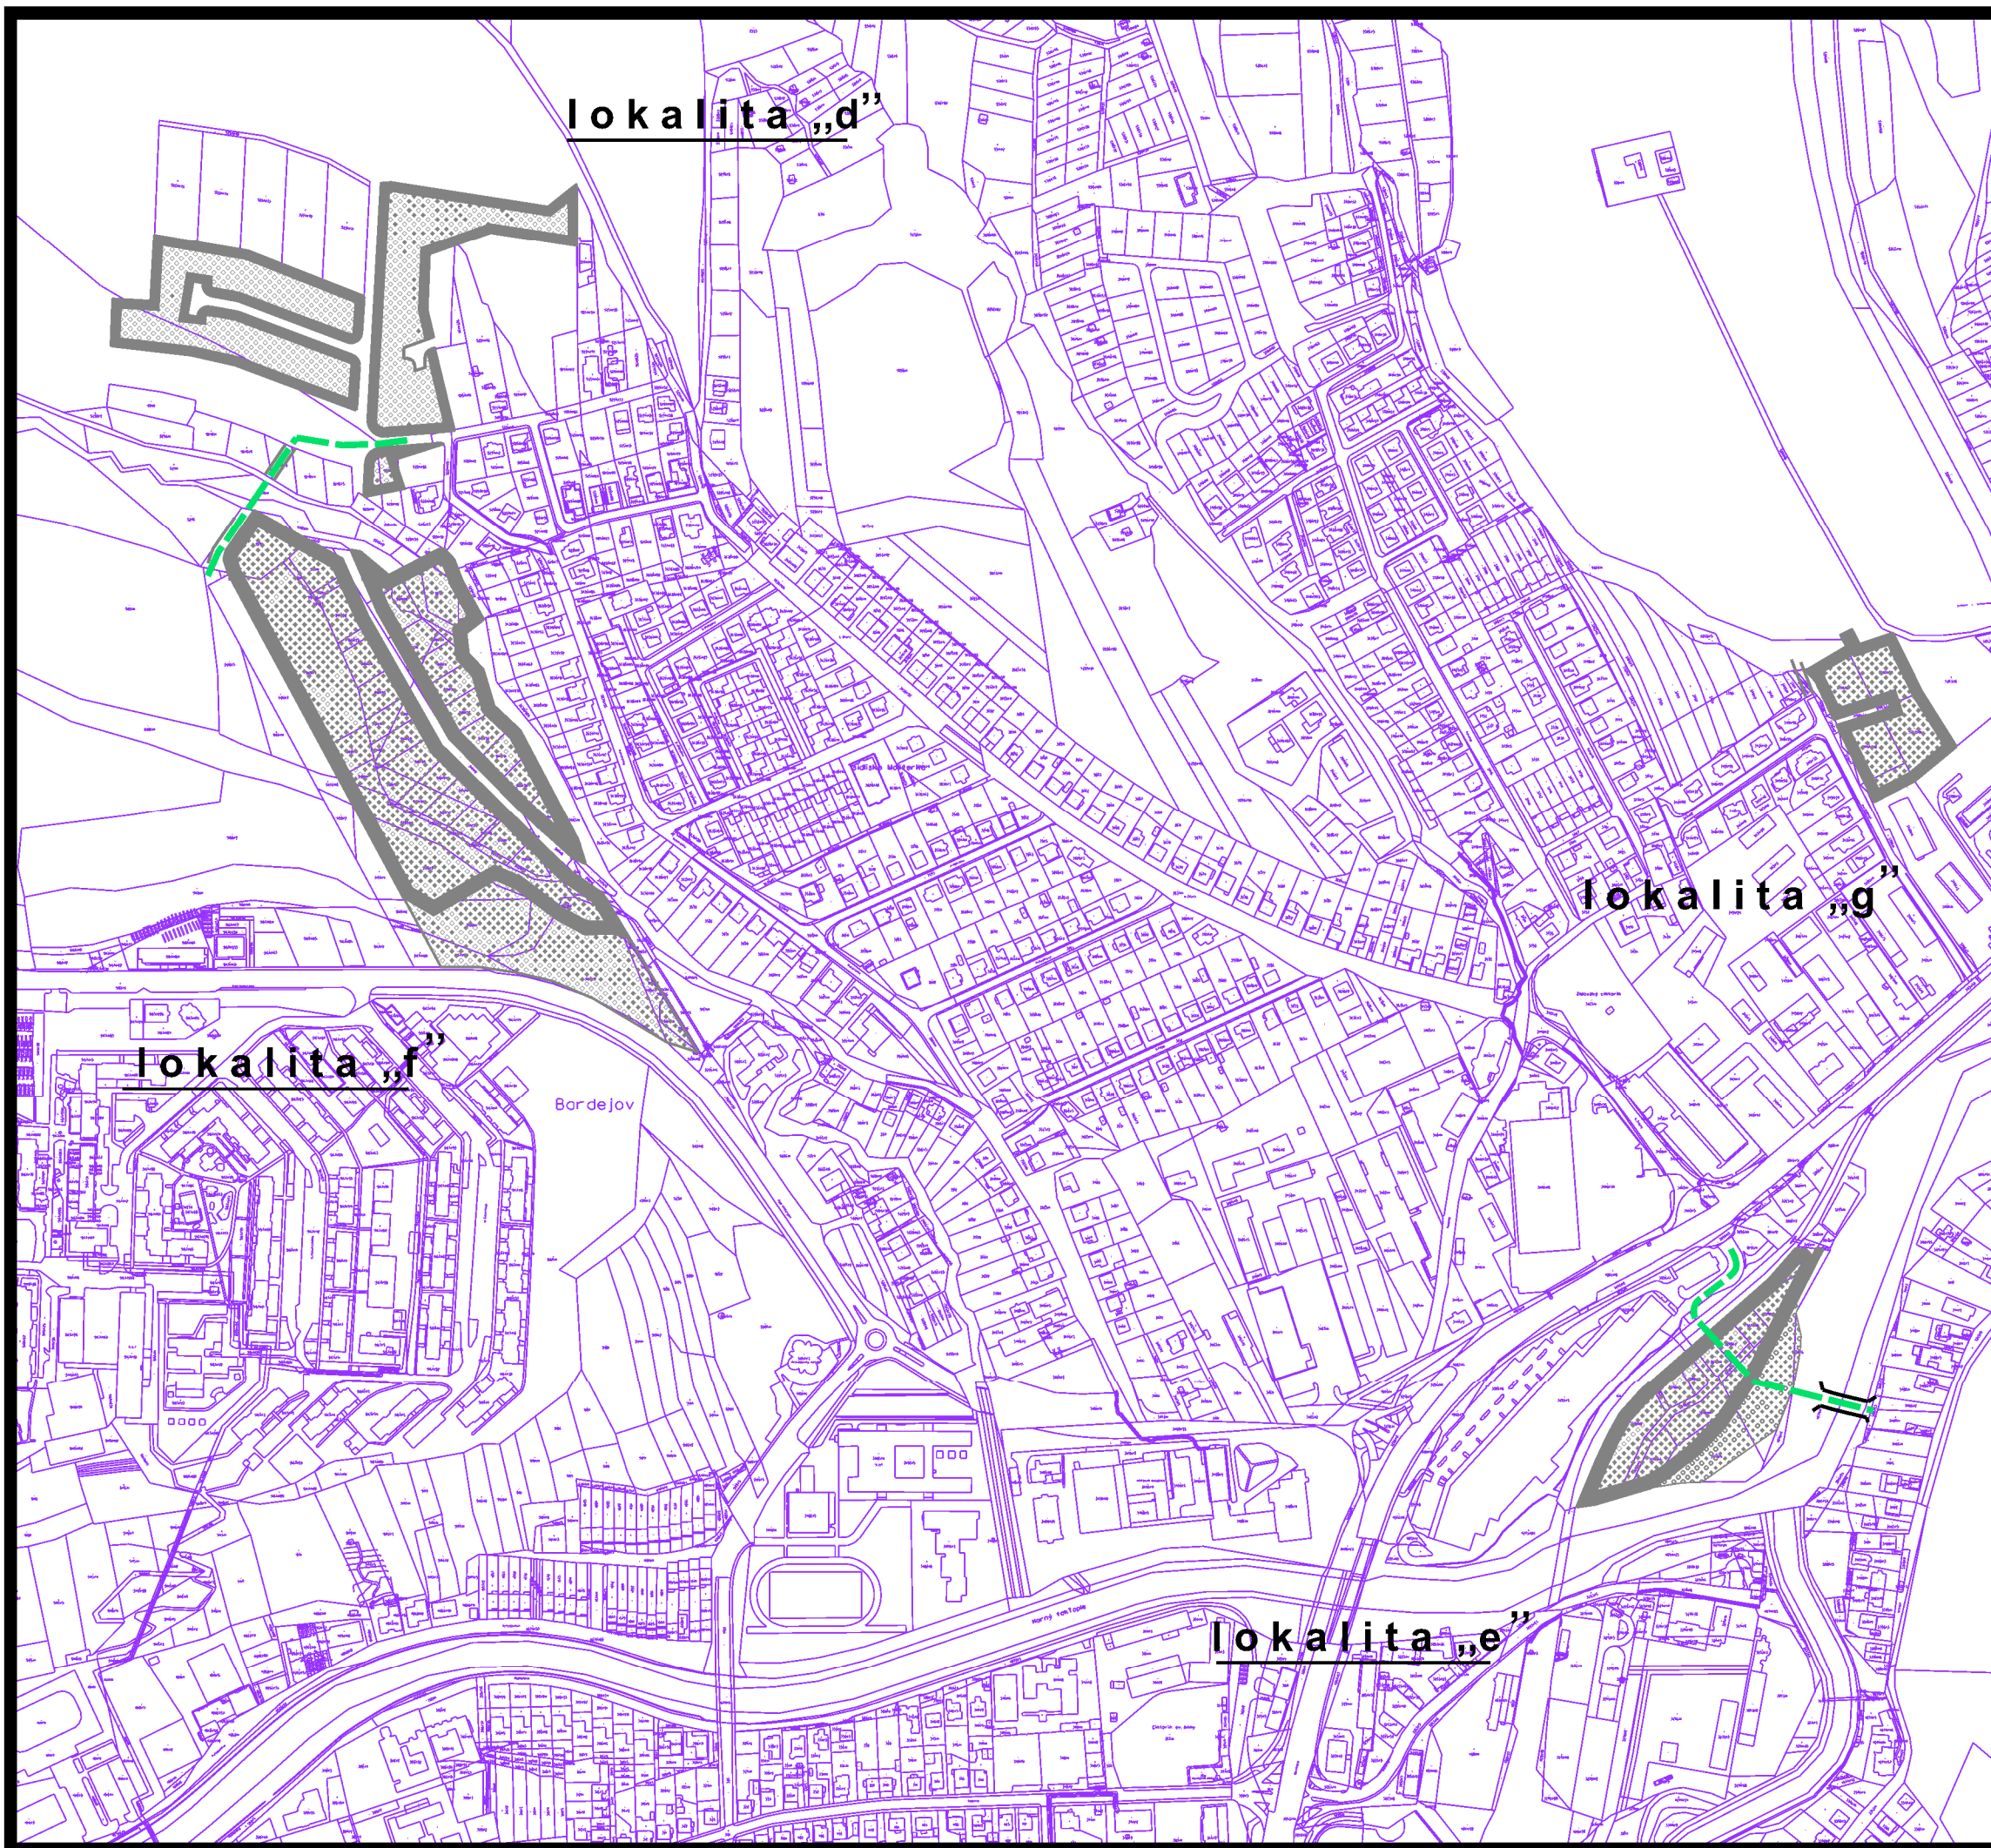

územný plán mesta **Bardejov**

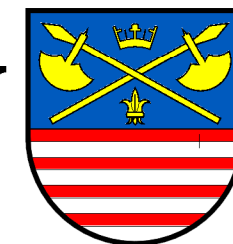

z m e n a č. 41/2022

lokalita „d“

lokalita „e“

lokalita „f“

lokalita „g“

návrh



plochy zástavby

vybrané obslužné komunikácie C3

4 NÁVRH VEREJNÉHO DOPRAVNÉHO VYBAVENIA M 1:5000

túto zmenu územného plánu vypracovala
architektonická kancelária ARKA, spol. s r.o. Košice

hlavný riešiteľ: Ing.arch. Dezider Kovács

dátum vypracovania: 2022