



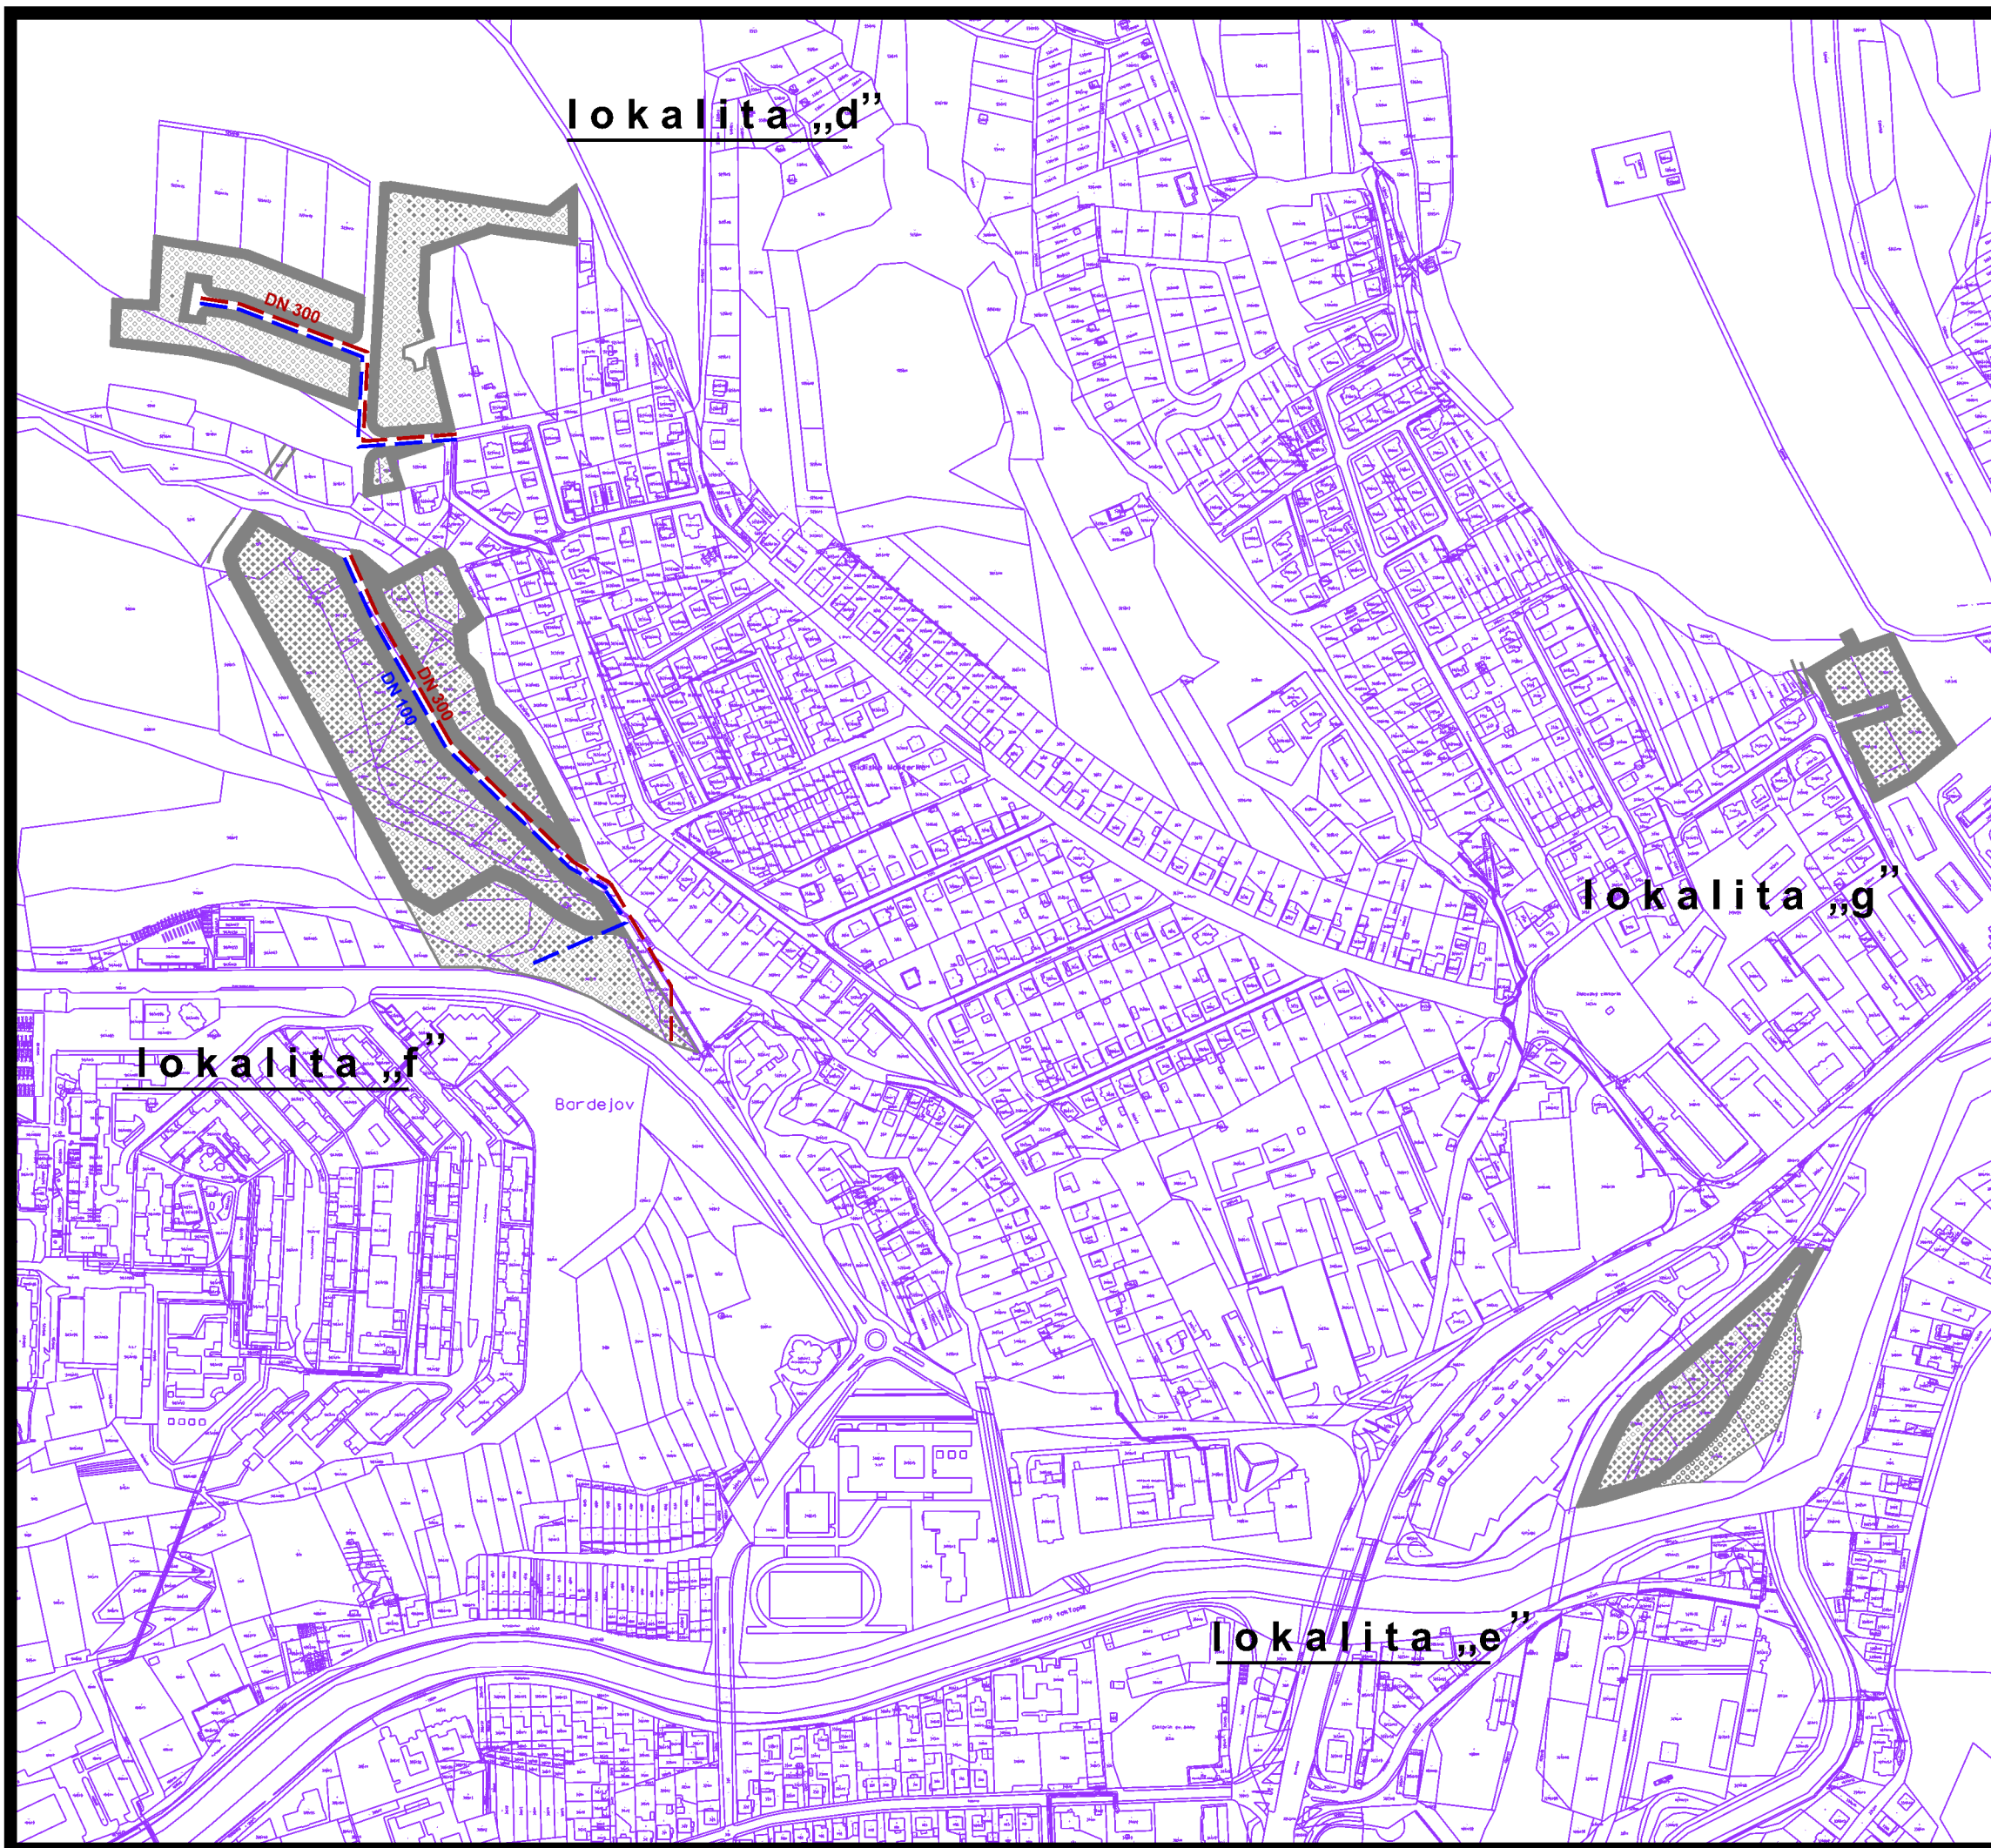

územný plán mesta **Bardejov**

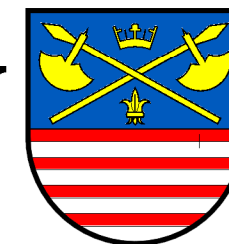

z m e n a čís. 41/2022

lokalita „d“

lokalita „e“

lokalita „f“

lokalita „g“

návrh	
	plochy zástavby
	ostatná rozvodná sieť
	ostatné kanalizačné potrubia

5 NÁVRH VEREJNÉHO TECHNICKÉHO VYBAVENIA
VODNÉ HOSPODÁRSTVO **M 1:5000**

túto zmenu územného plánu vypracovala
architektonická kancelária ARKA, spol. s r.o. Košice

hlavný riešiteľ: Ing.arch. Dezider Kovács

dátum vypracovania: 2022