



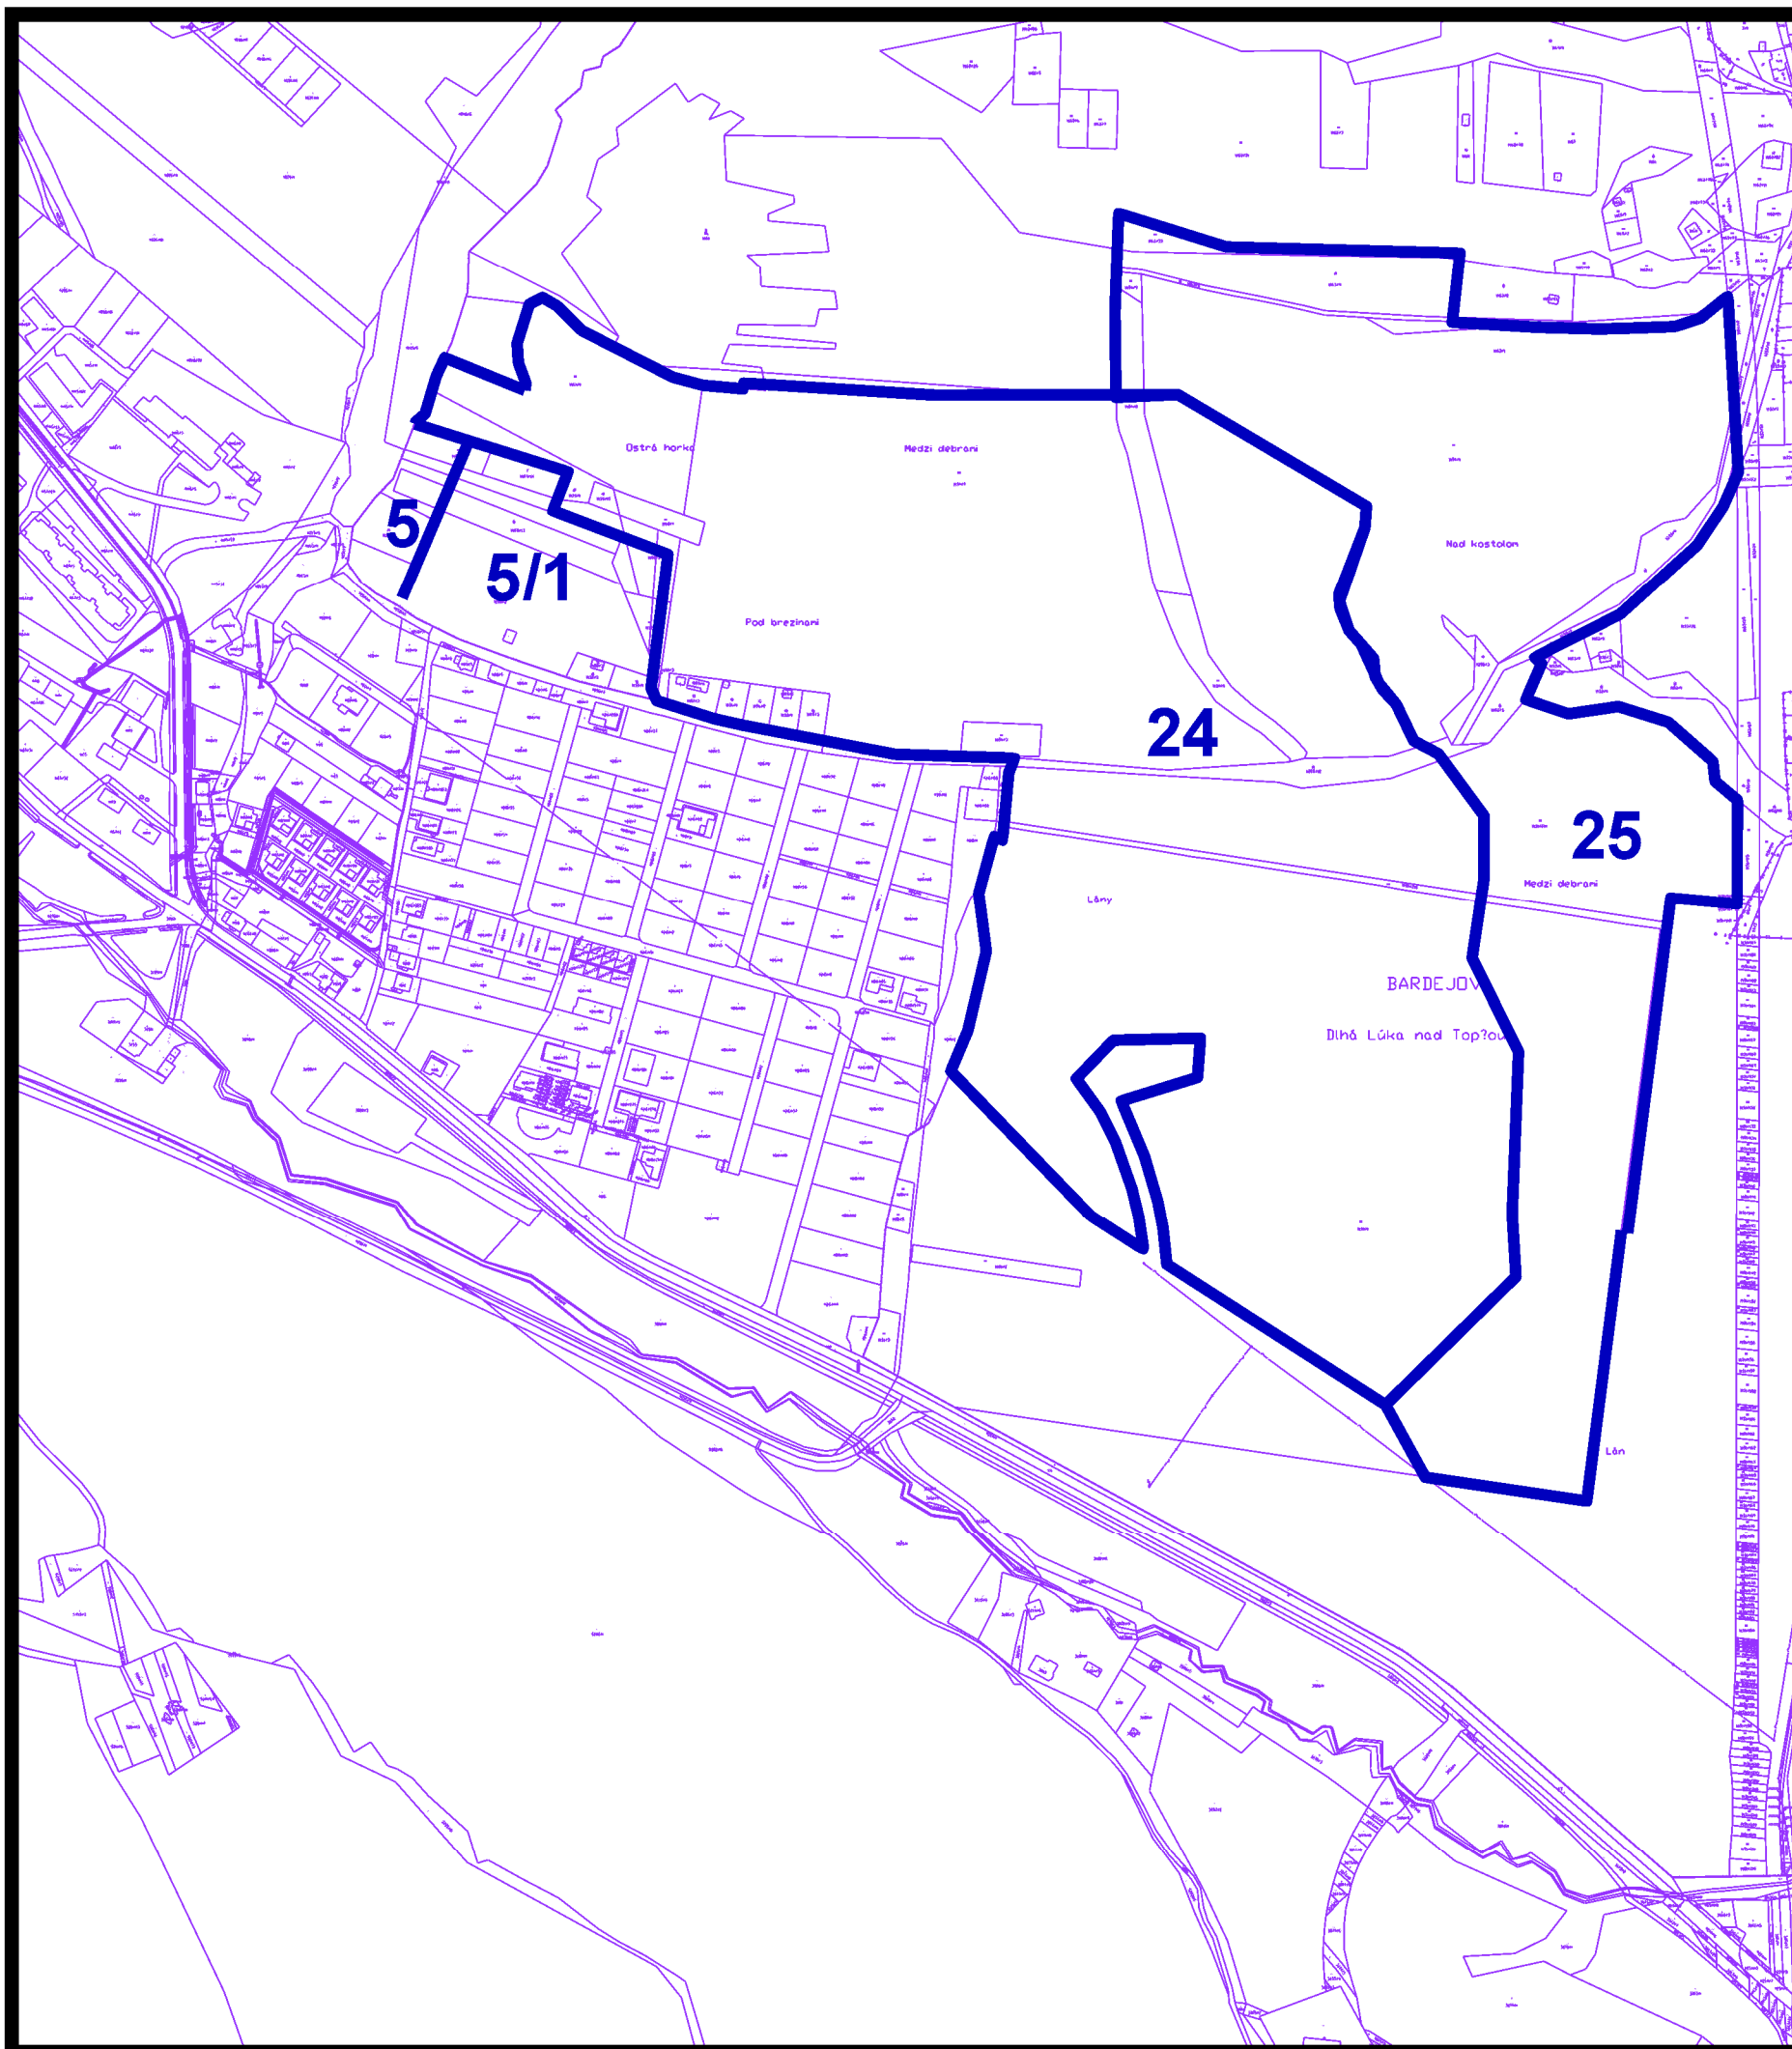

územný plán mesta **Bardejov**

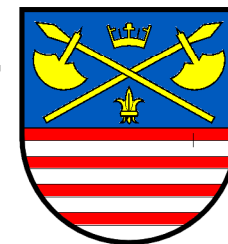

zmena čís. 41/2022

lokalita „a“

-  plochy navrhovaných záberov pôdneho fondu
-  číselné označenie navrhovaných záberov

**8 NÁVRH PERSPEKTÍVNEHO POUZITIA PODNEHO FONDU
NA NEPOLNOHOSPODÁRSKE ÚČELY M 1:5000**

túto zmenu územného plánu vypracovala
architektonická kancelária ARKA, spol. s r.o. Košice

hlavný riešiteľ: Ing.arch. Dezider Kovács

dátum vypracovania: 2022