



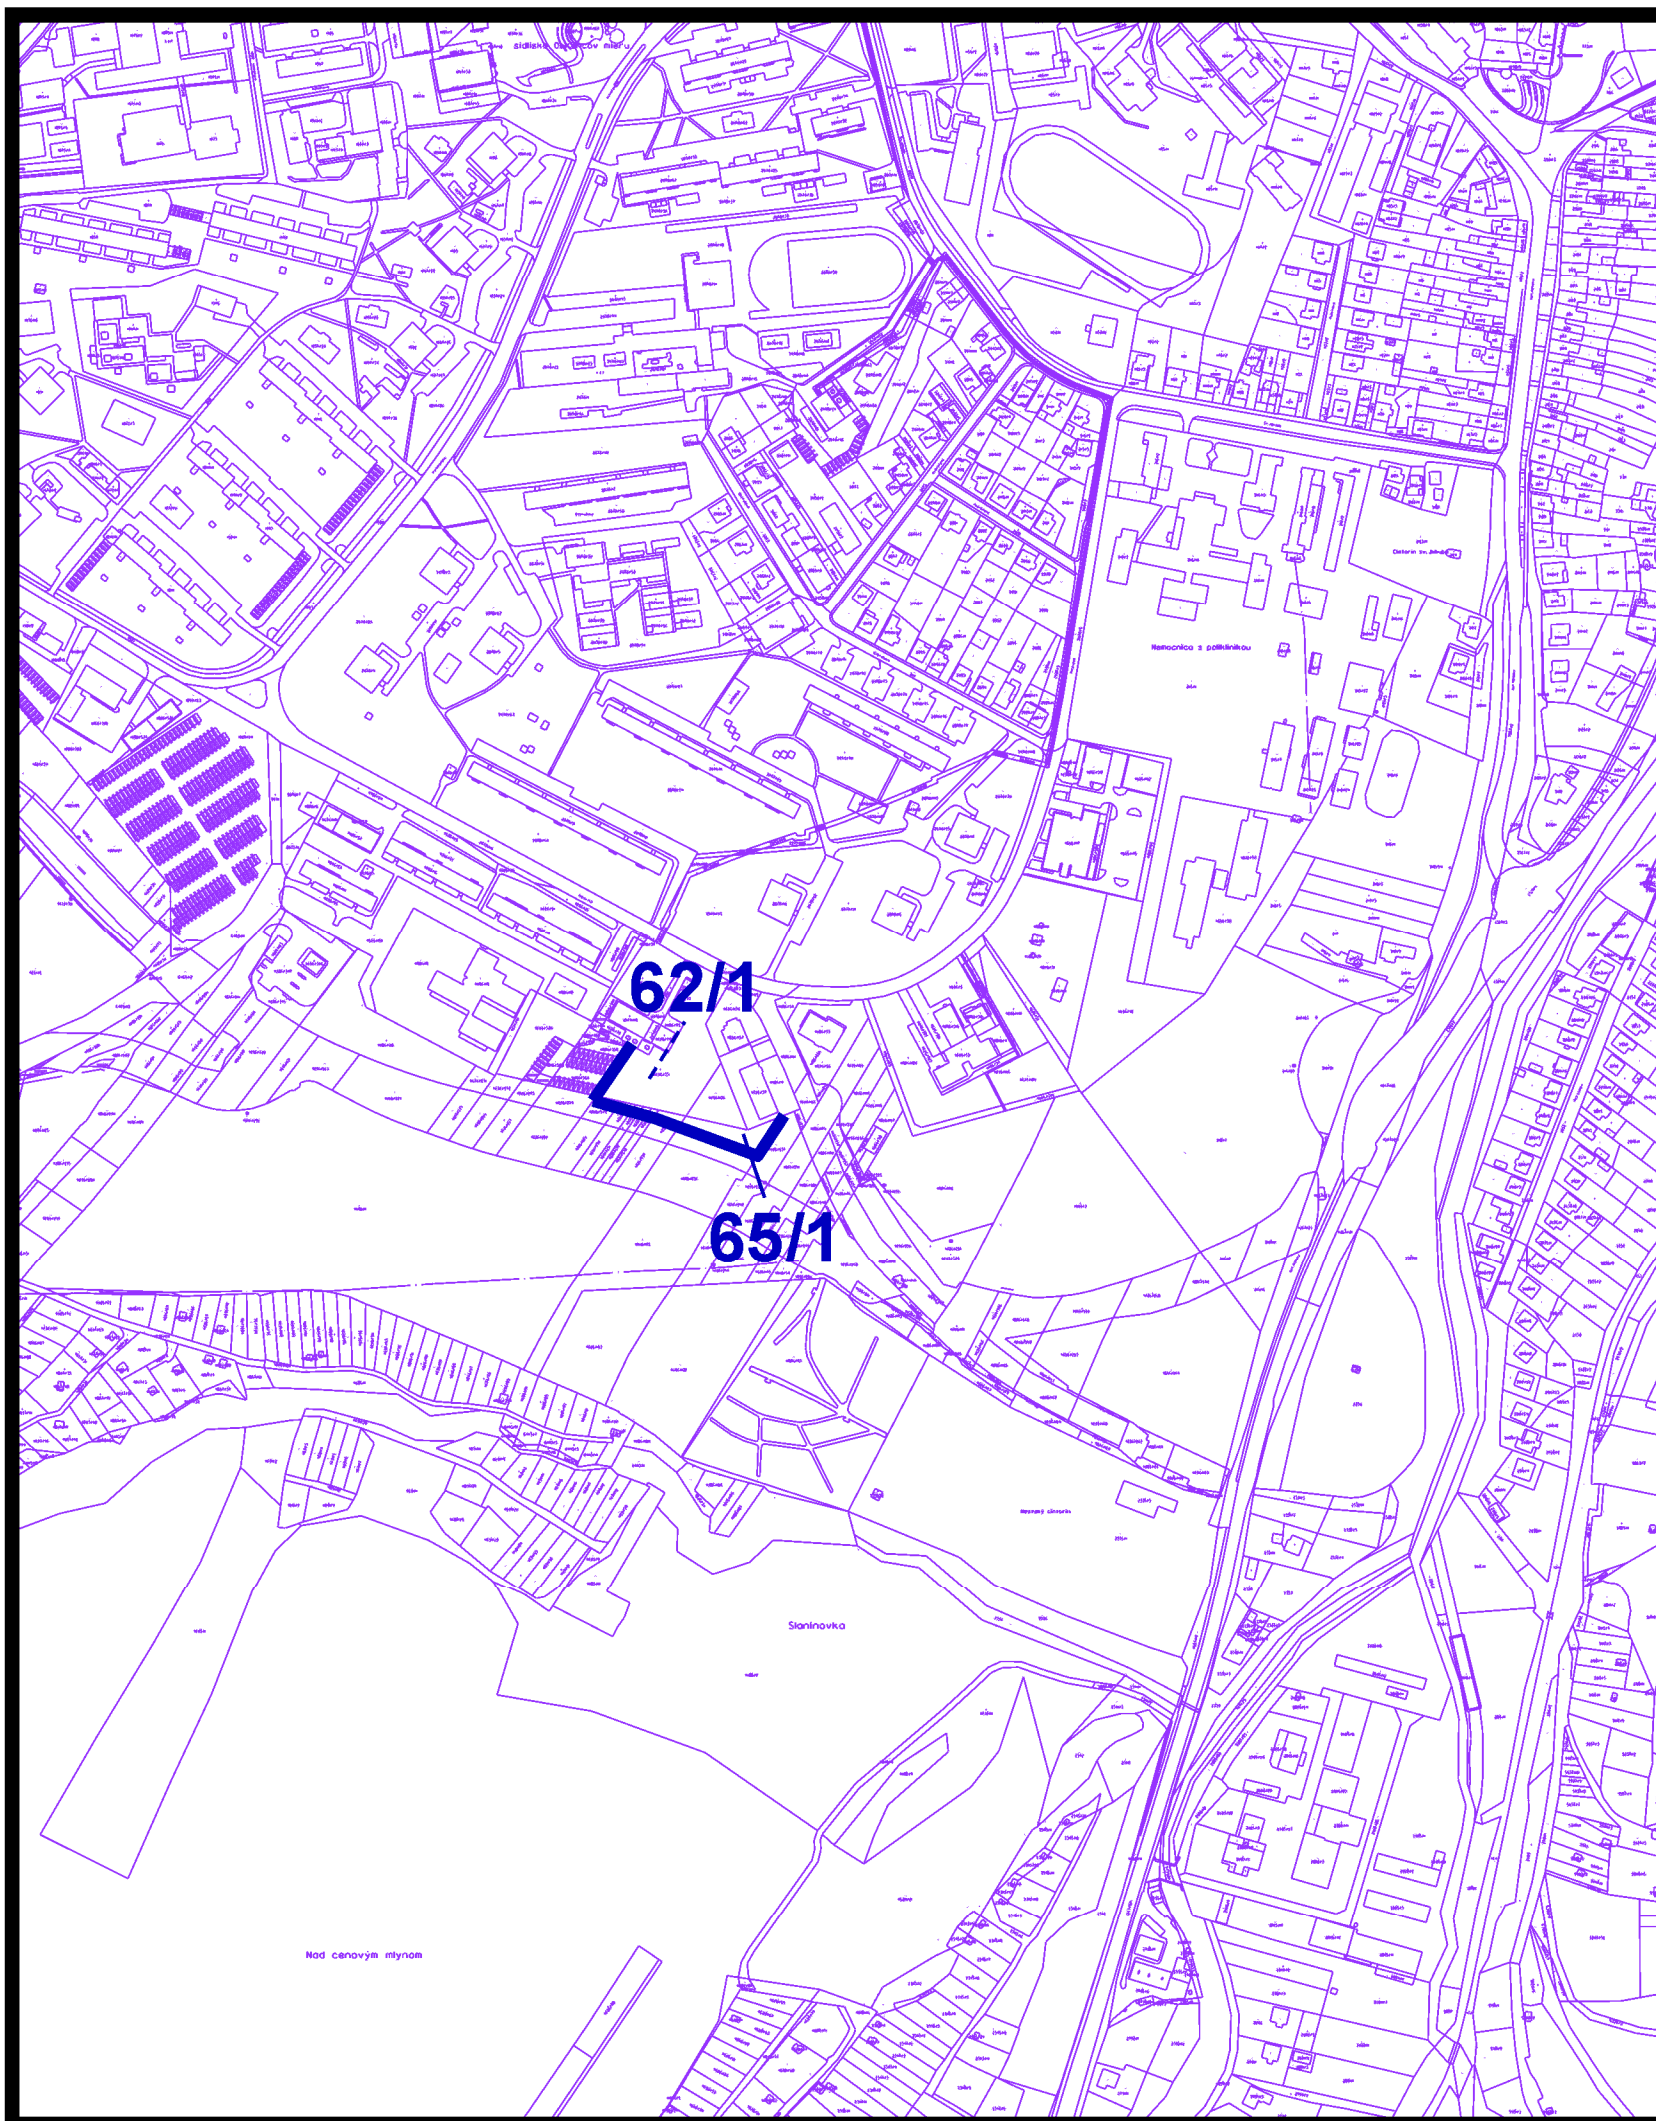

územný plán mesta **Bardejov**

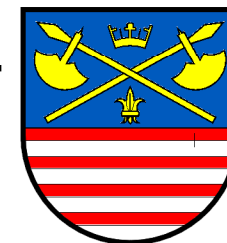


zmena čís. 41/2022

lokalita „c”



plochy navrhovaných záberov pôdneho fondu

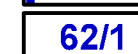

číselné označenie navrhovaných záberov

**8 NÁVRH PERSPEKTÍVNEHO POUŽITIA PODNEHO FONDU
NA NEPOLNOHOSPODÁRSKE ÚČELY M 1:5000**

túto zmenu územného plánu vypracovala
architektonická kancelária ARKA, spol. s r.o. Košice

hlavný riešiteľ: Ing.arch. Dezider Kovács

dátum vypracovania: 2022