



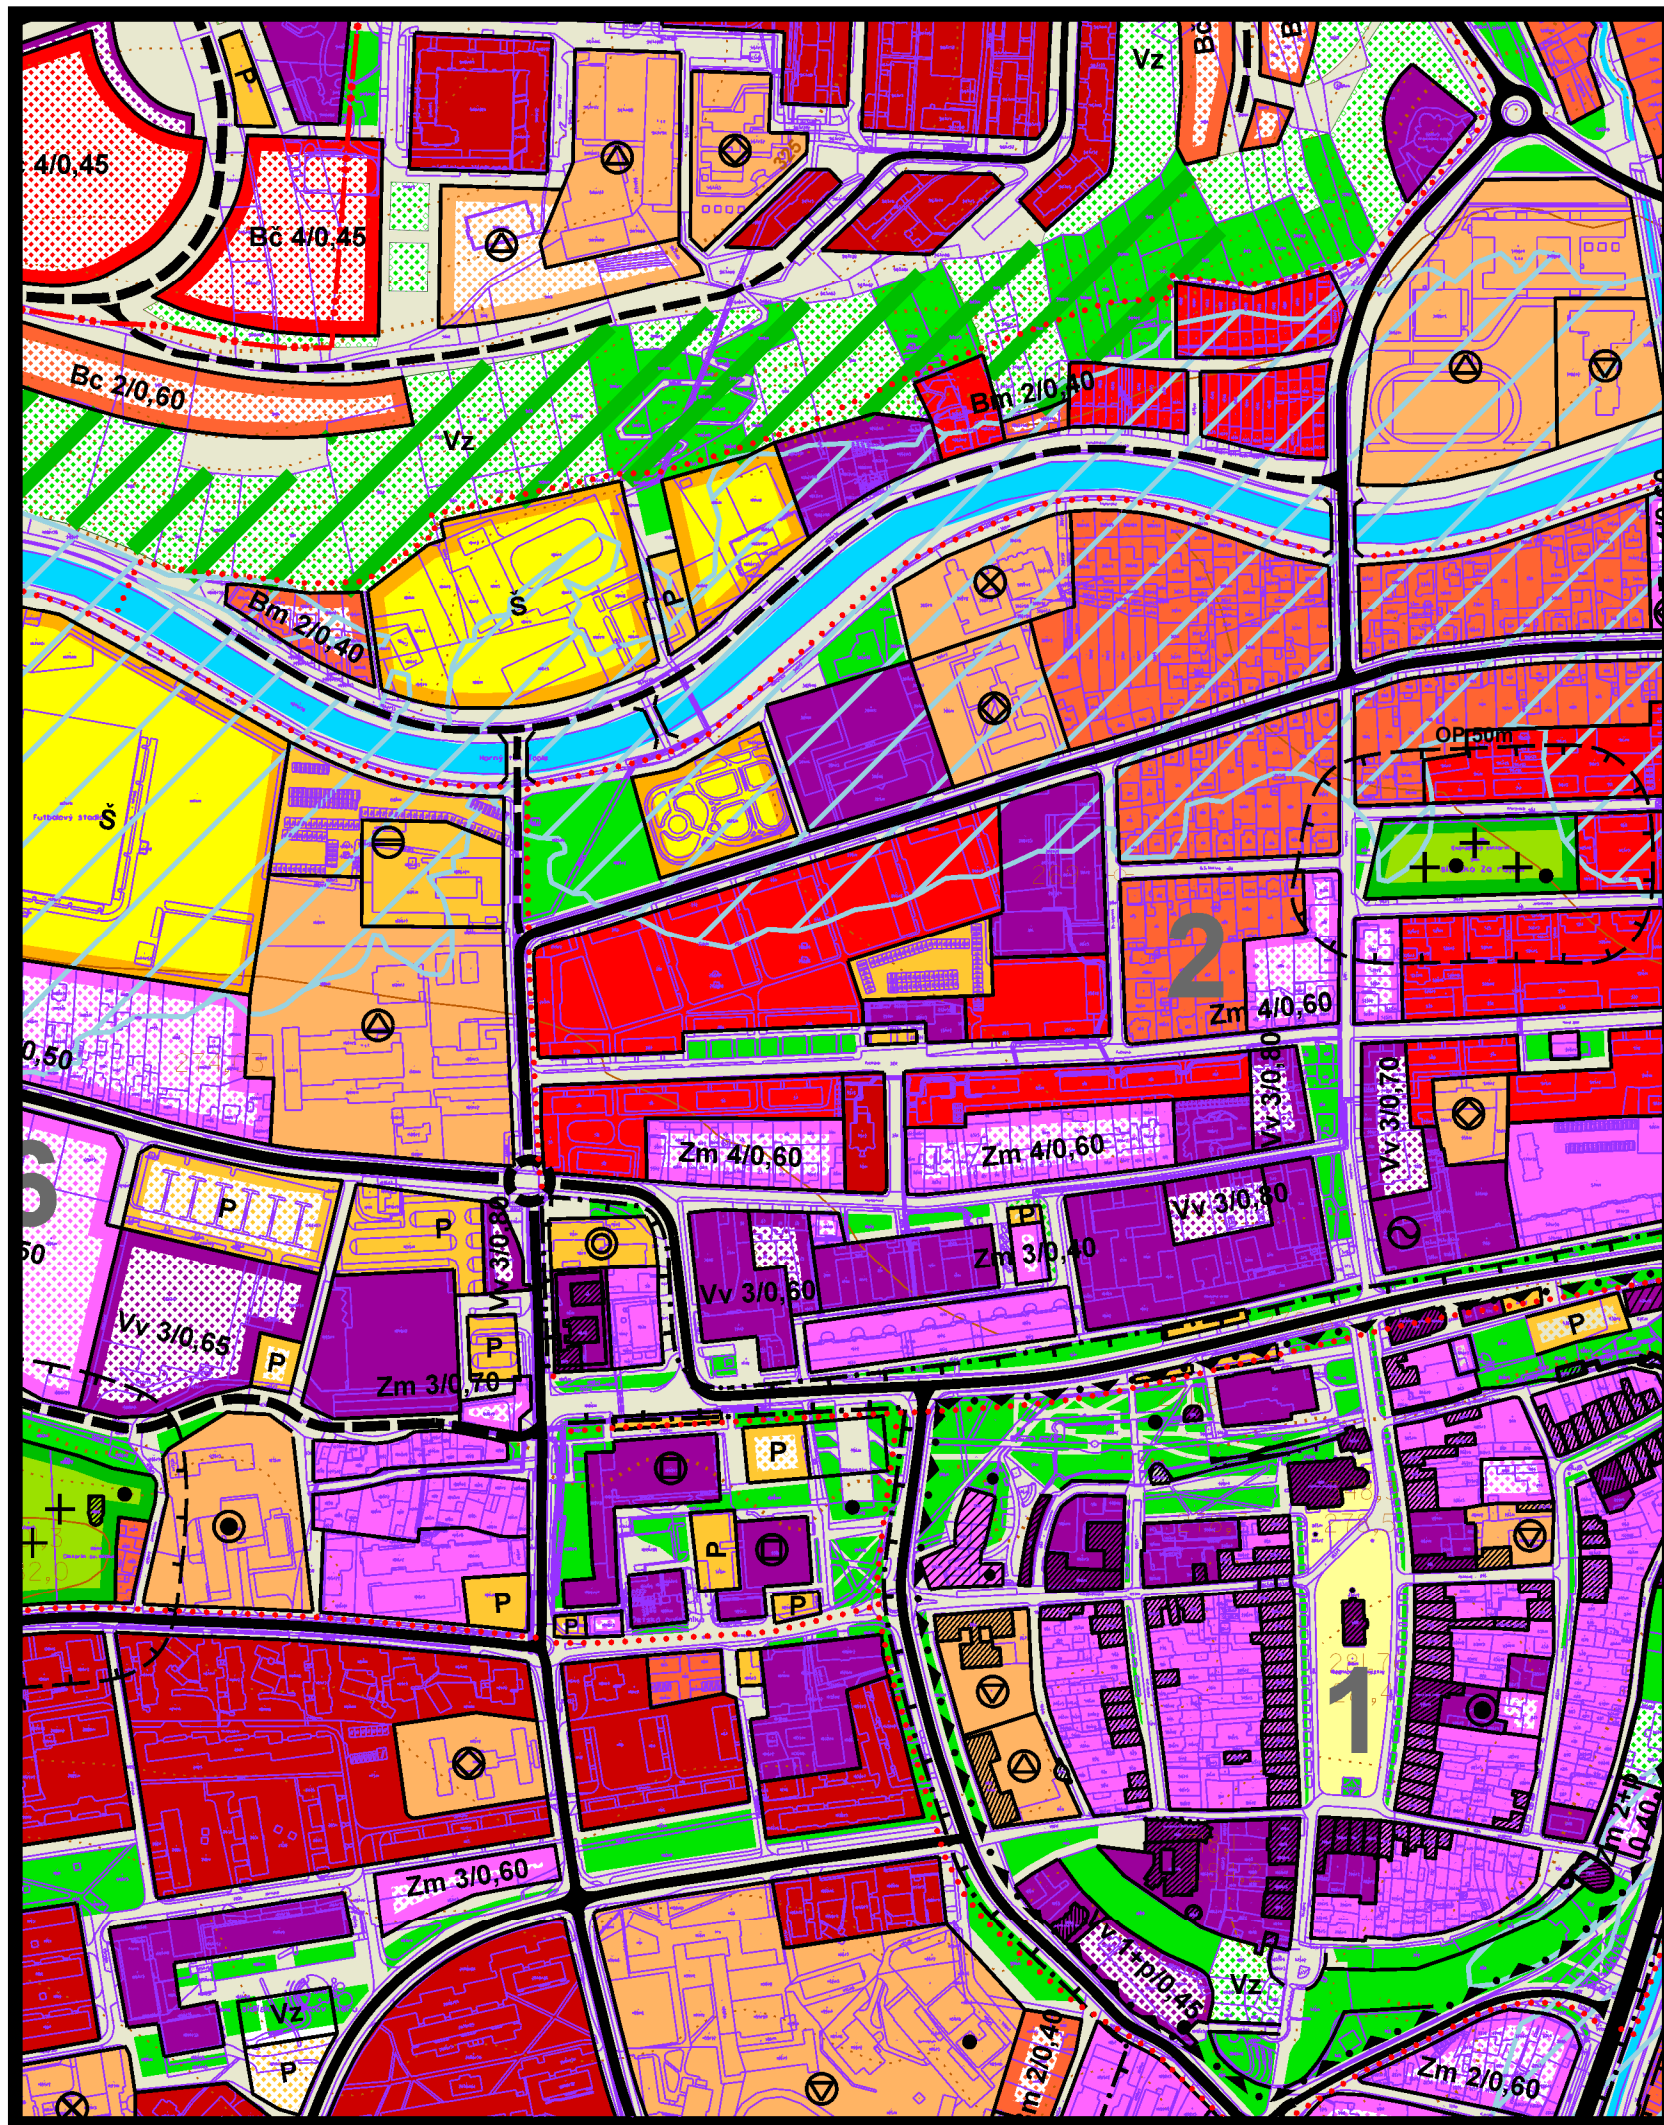

územný plán mesta **Bardejov**

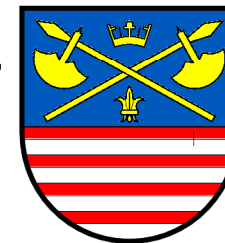

z m e n a čís. 41/2022

l o k a l i t a „h”

3 KOMPLEXNÝ URBANISTICKÝ NÁVRH **m 1:5 000**

túto zmenu územného plánu vypracovala
architektonická kancelária ARKA, spol. s r.o. Košice

hlavný riešiteľ: Ing.arch. Dezider Kovács

dátum vypracovania: 2022