


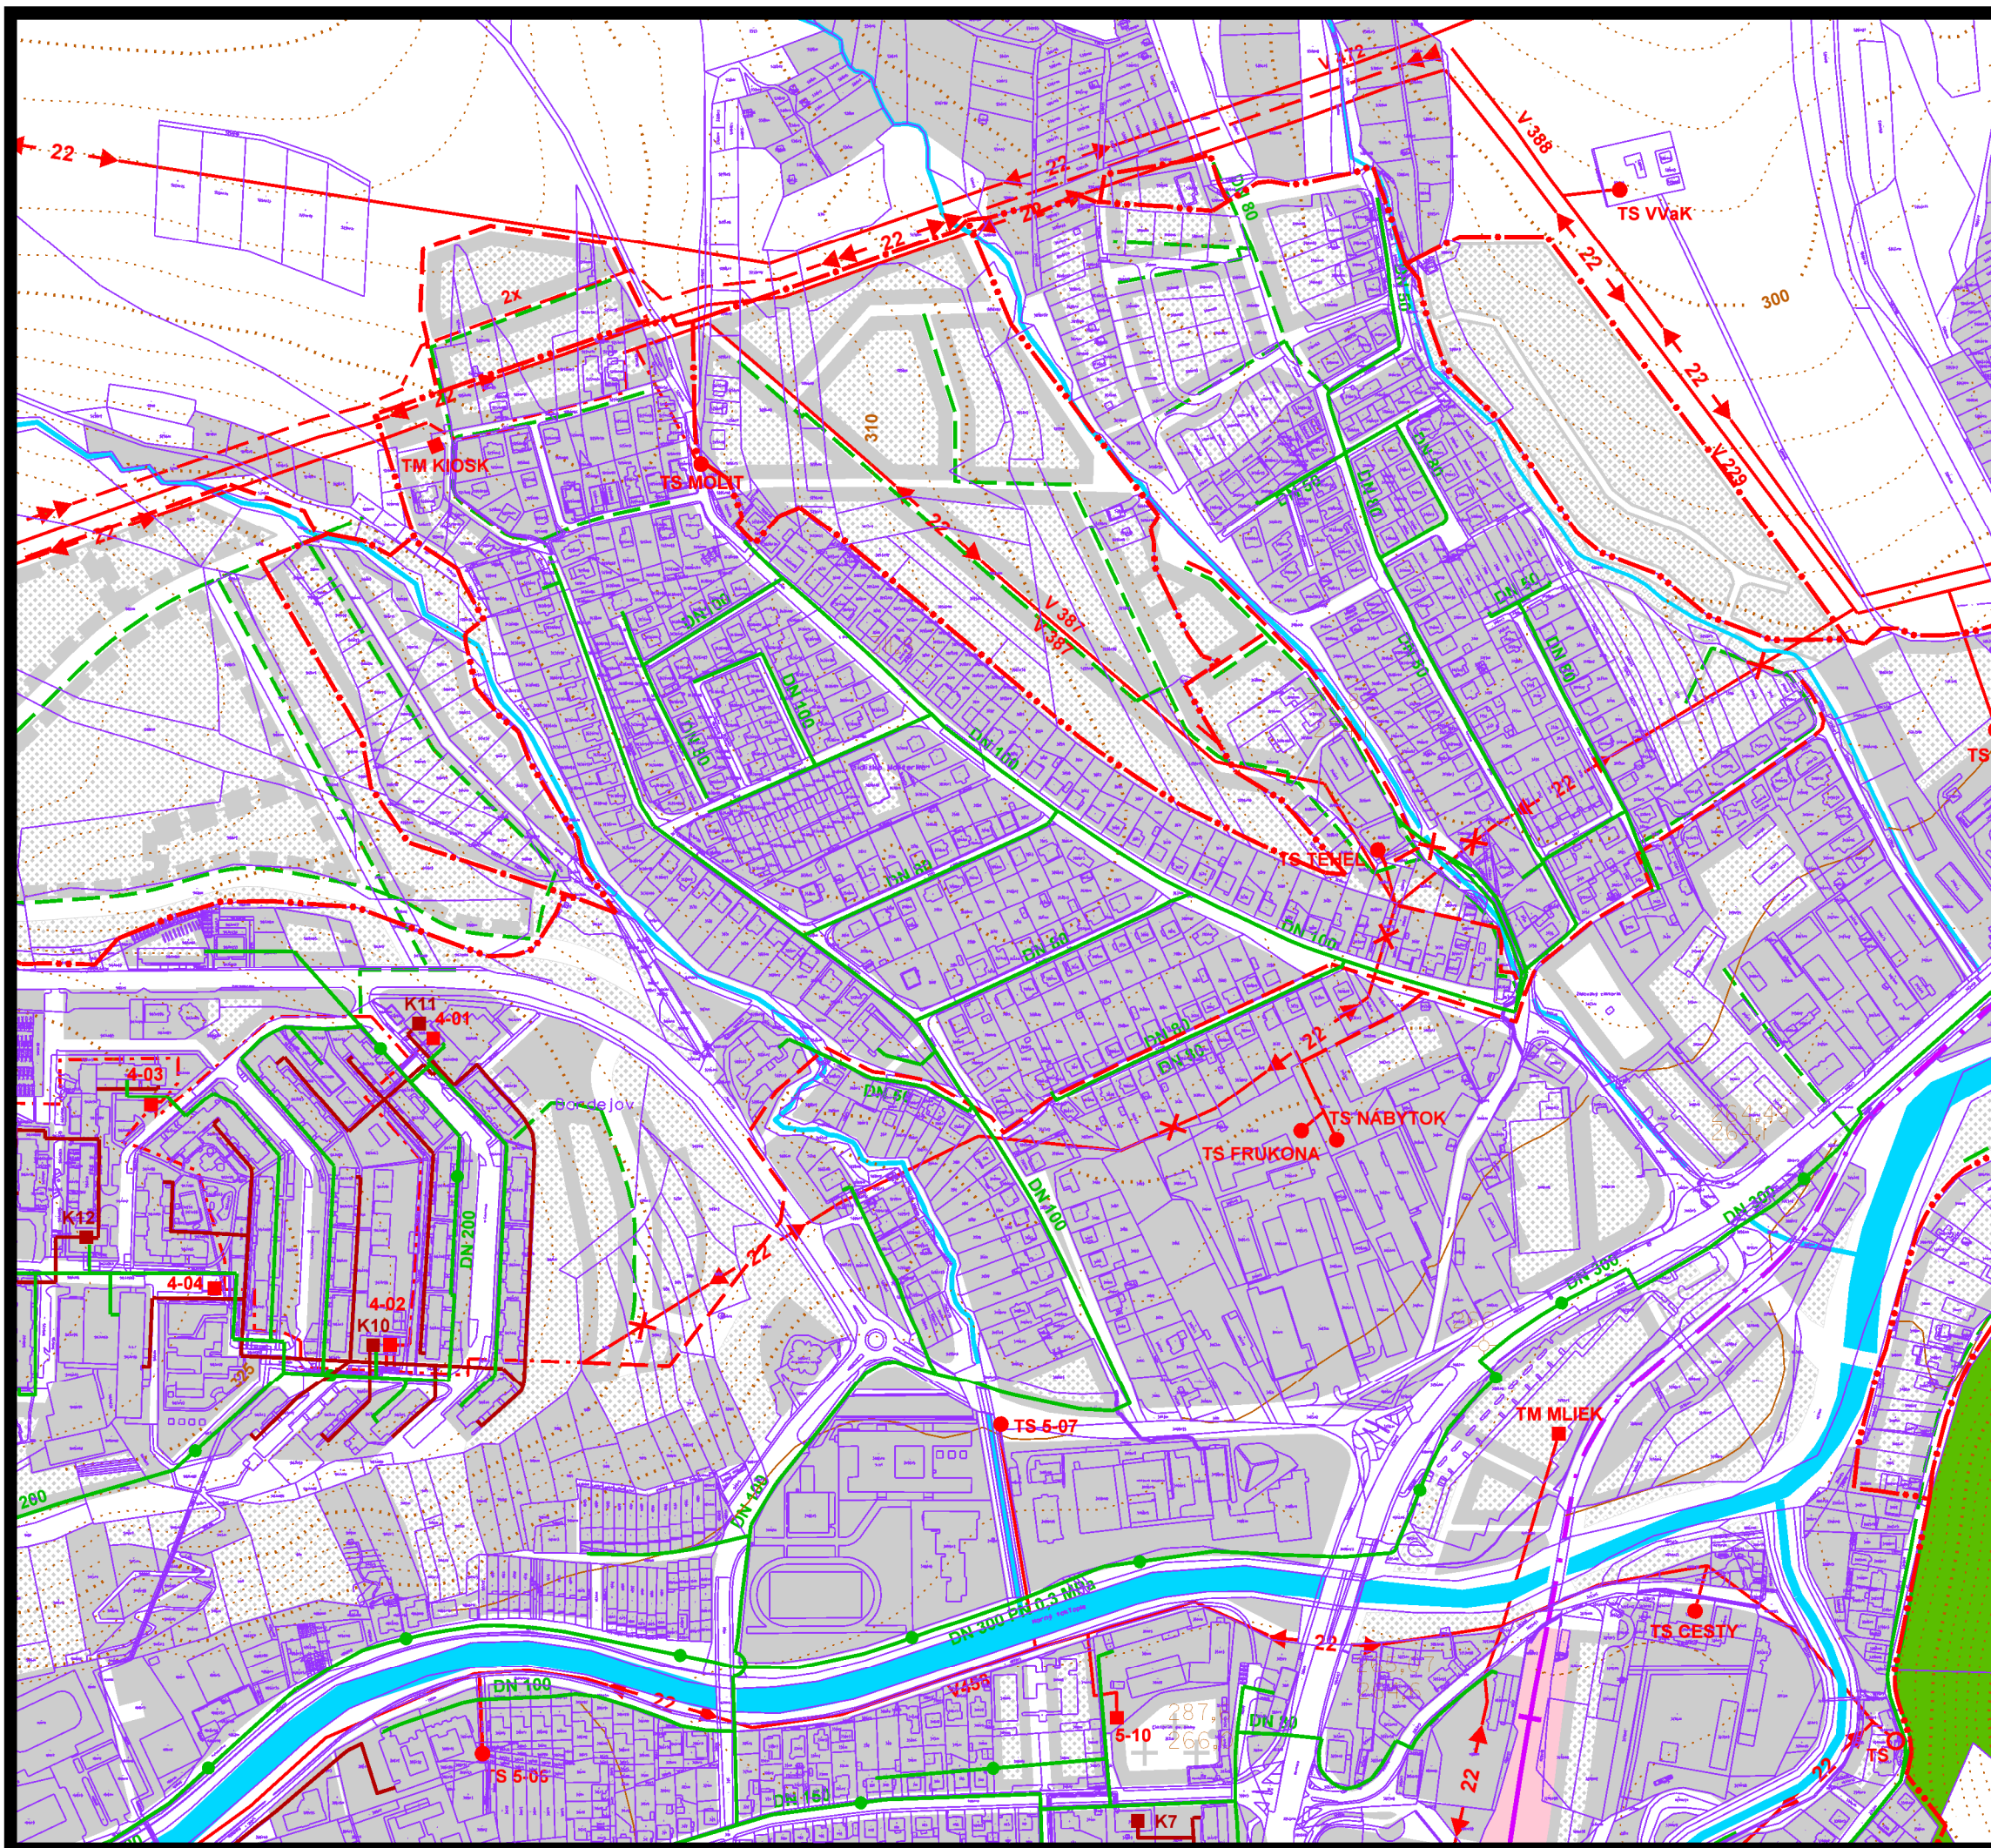

# územný plán mesta **Bardejov**

**z m e n a č í s. 41/2021**

## lokalita „d”

lokalita „e”

## lokalita „f”

## 6 NÁVRH VEREJNÉHO TECHNICKÉHO VYBAVENIA ENERGETIKA A SPOJE M 1:5000

túto zmenu územného plánu vypracovala  
architektonická kancelária ARKA, spol. s r.o. Košice

### hlavný riešiteľ: Ing.arch. Dezider Kovács

dátum vypracovania: 2021