



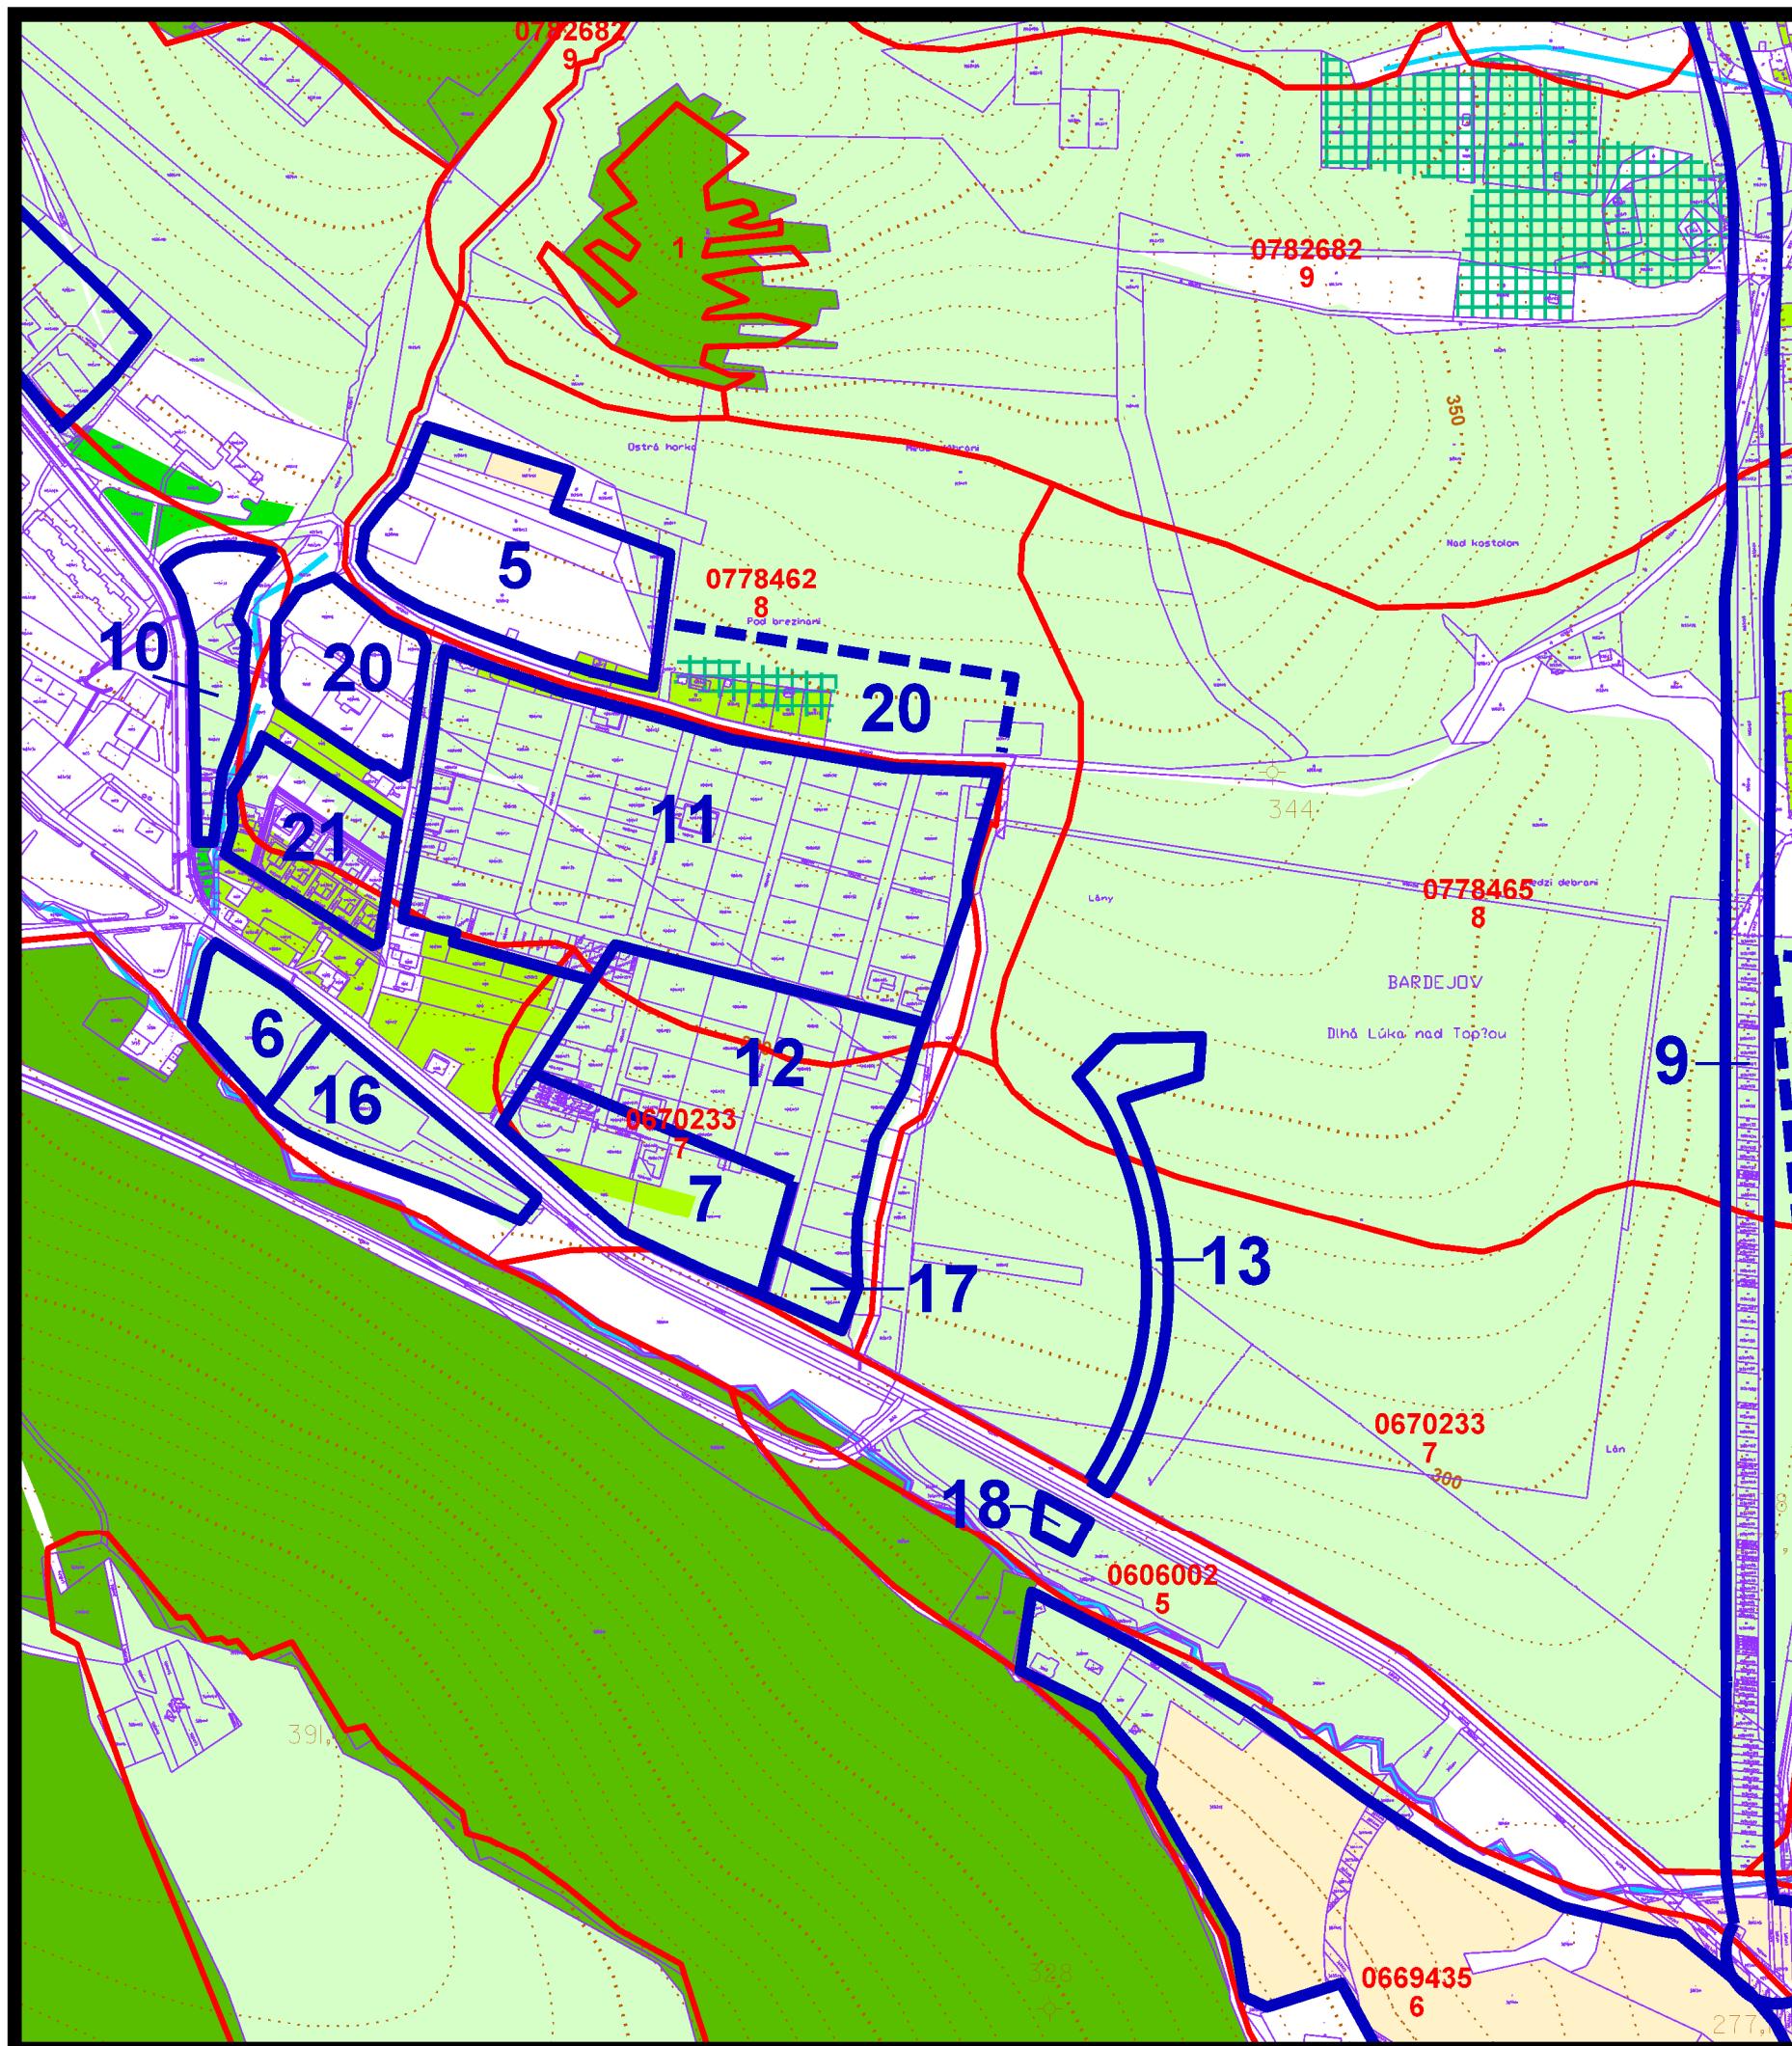

územný plán mesta **Bardejov**

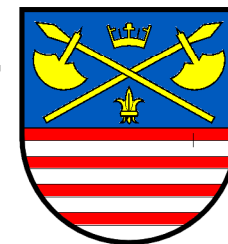

lokalita „a”

8 NÁVRH PERSPEKTÍVNEHO POUZITIA PODNEHO FONDU
NA NEPOLNOHOSPODÁRSKE ÚČELY M 1:5000

túto zmenu územného plánu vypracovala
architektonická kancelária ARKA, spol. s r.o. Košice

hlavný riešiteľ: Ing.arch. Dezider Kovács

dátum vypracovania: 2022