



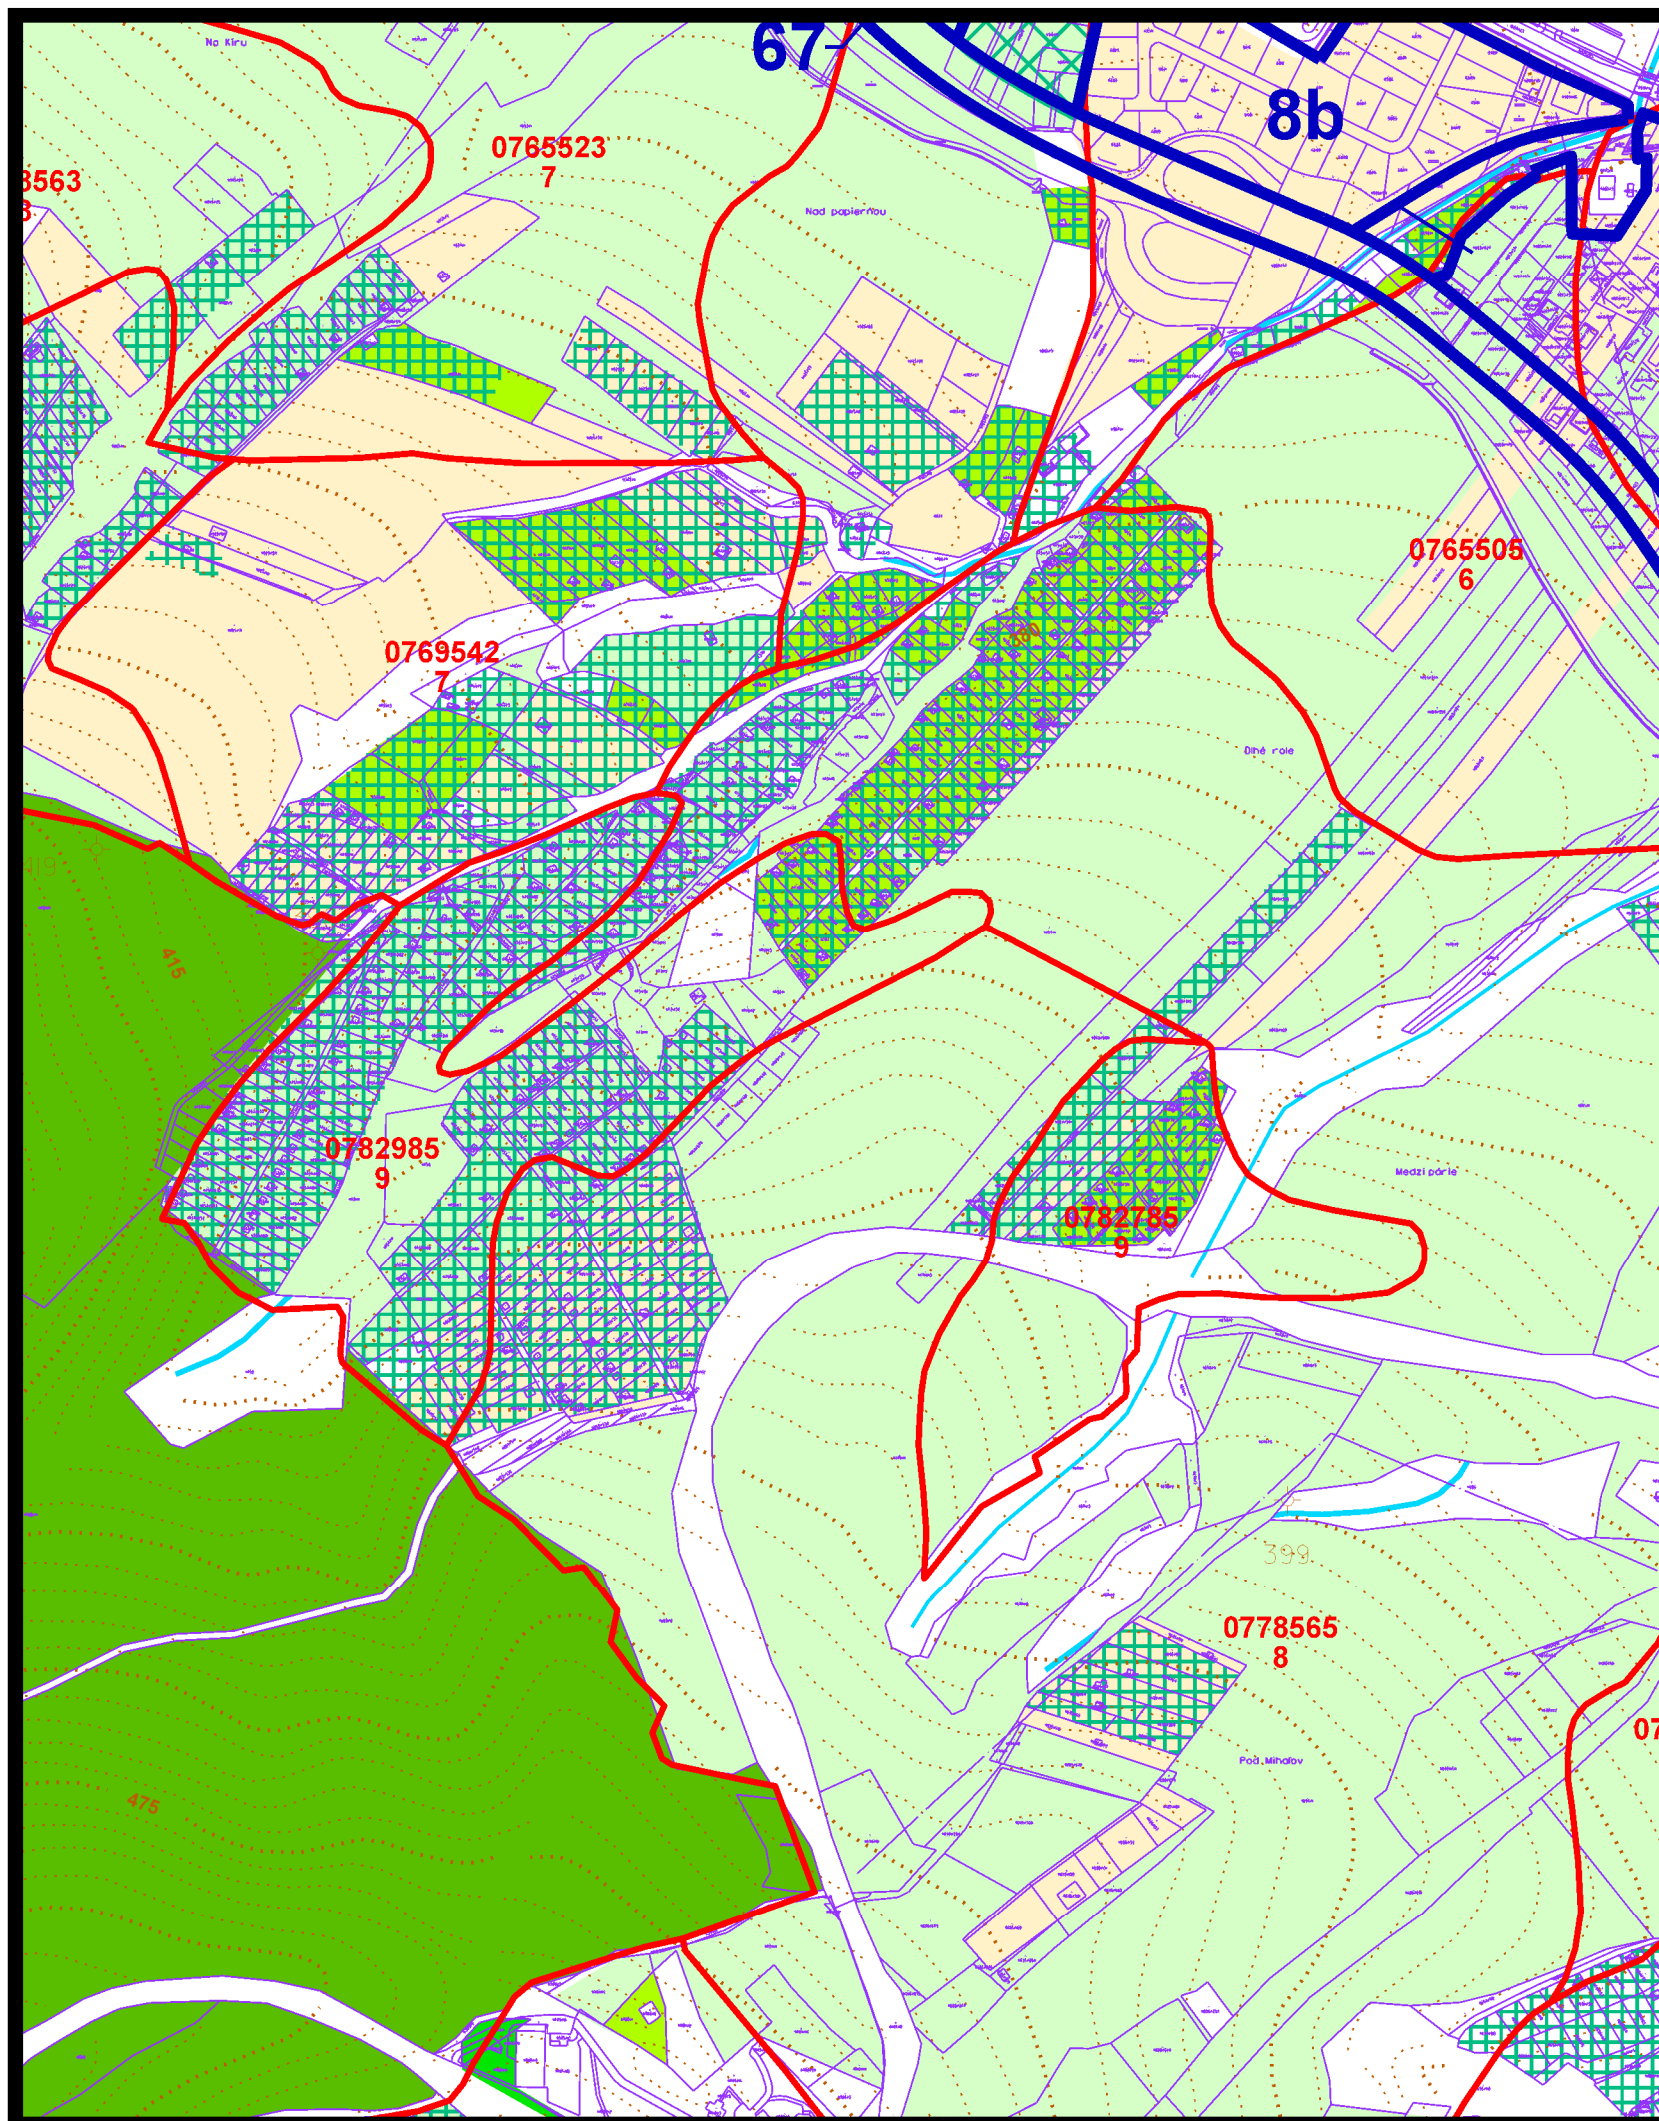

# územný plán mesta **Bardejov**

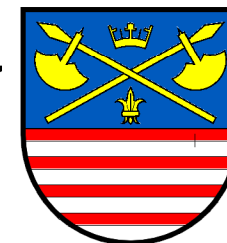

**z m e n a čís. 41/2021**

**l o k a l i t a „b”**

**8 NÁVRH PERSPEKTÍVNEHO POUZITIA PODNEHO FONDU  
NA NEPOLNOHOSPODÁRSKE ÚCELY M 1:5000**

túto zmenu územného plánu vypracovala  
architektonická kancelária ARKA, spol. s r.o. Košice

hlavný riešiteľ: Ing.arch. Dezider Kovács

dátum vypracovania: 2021