


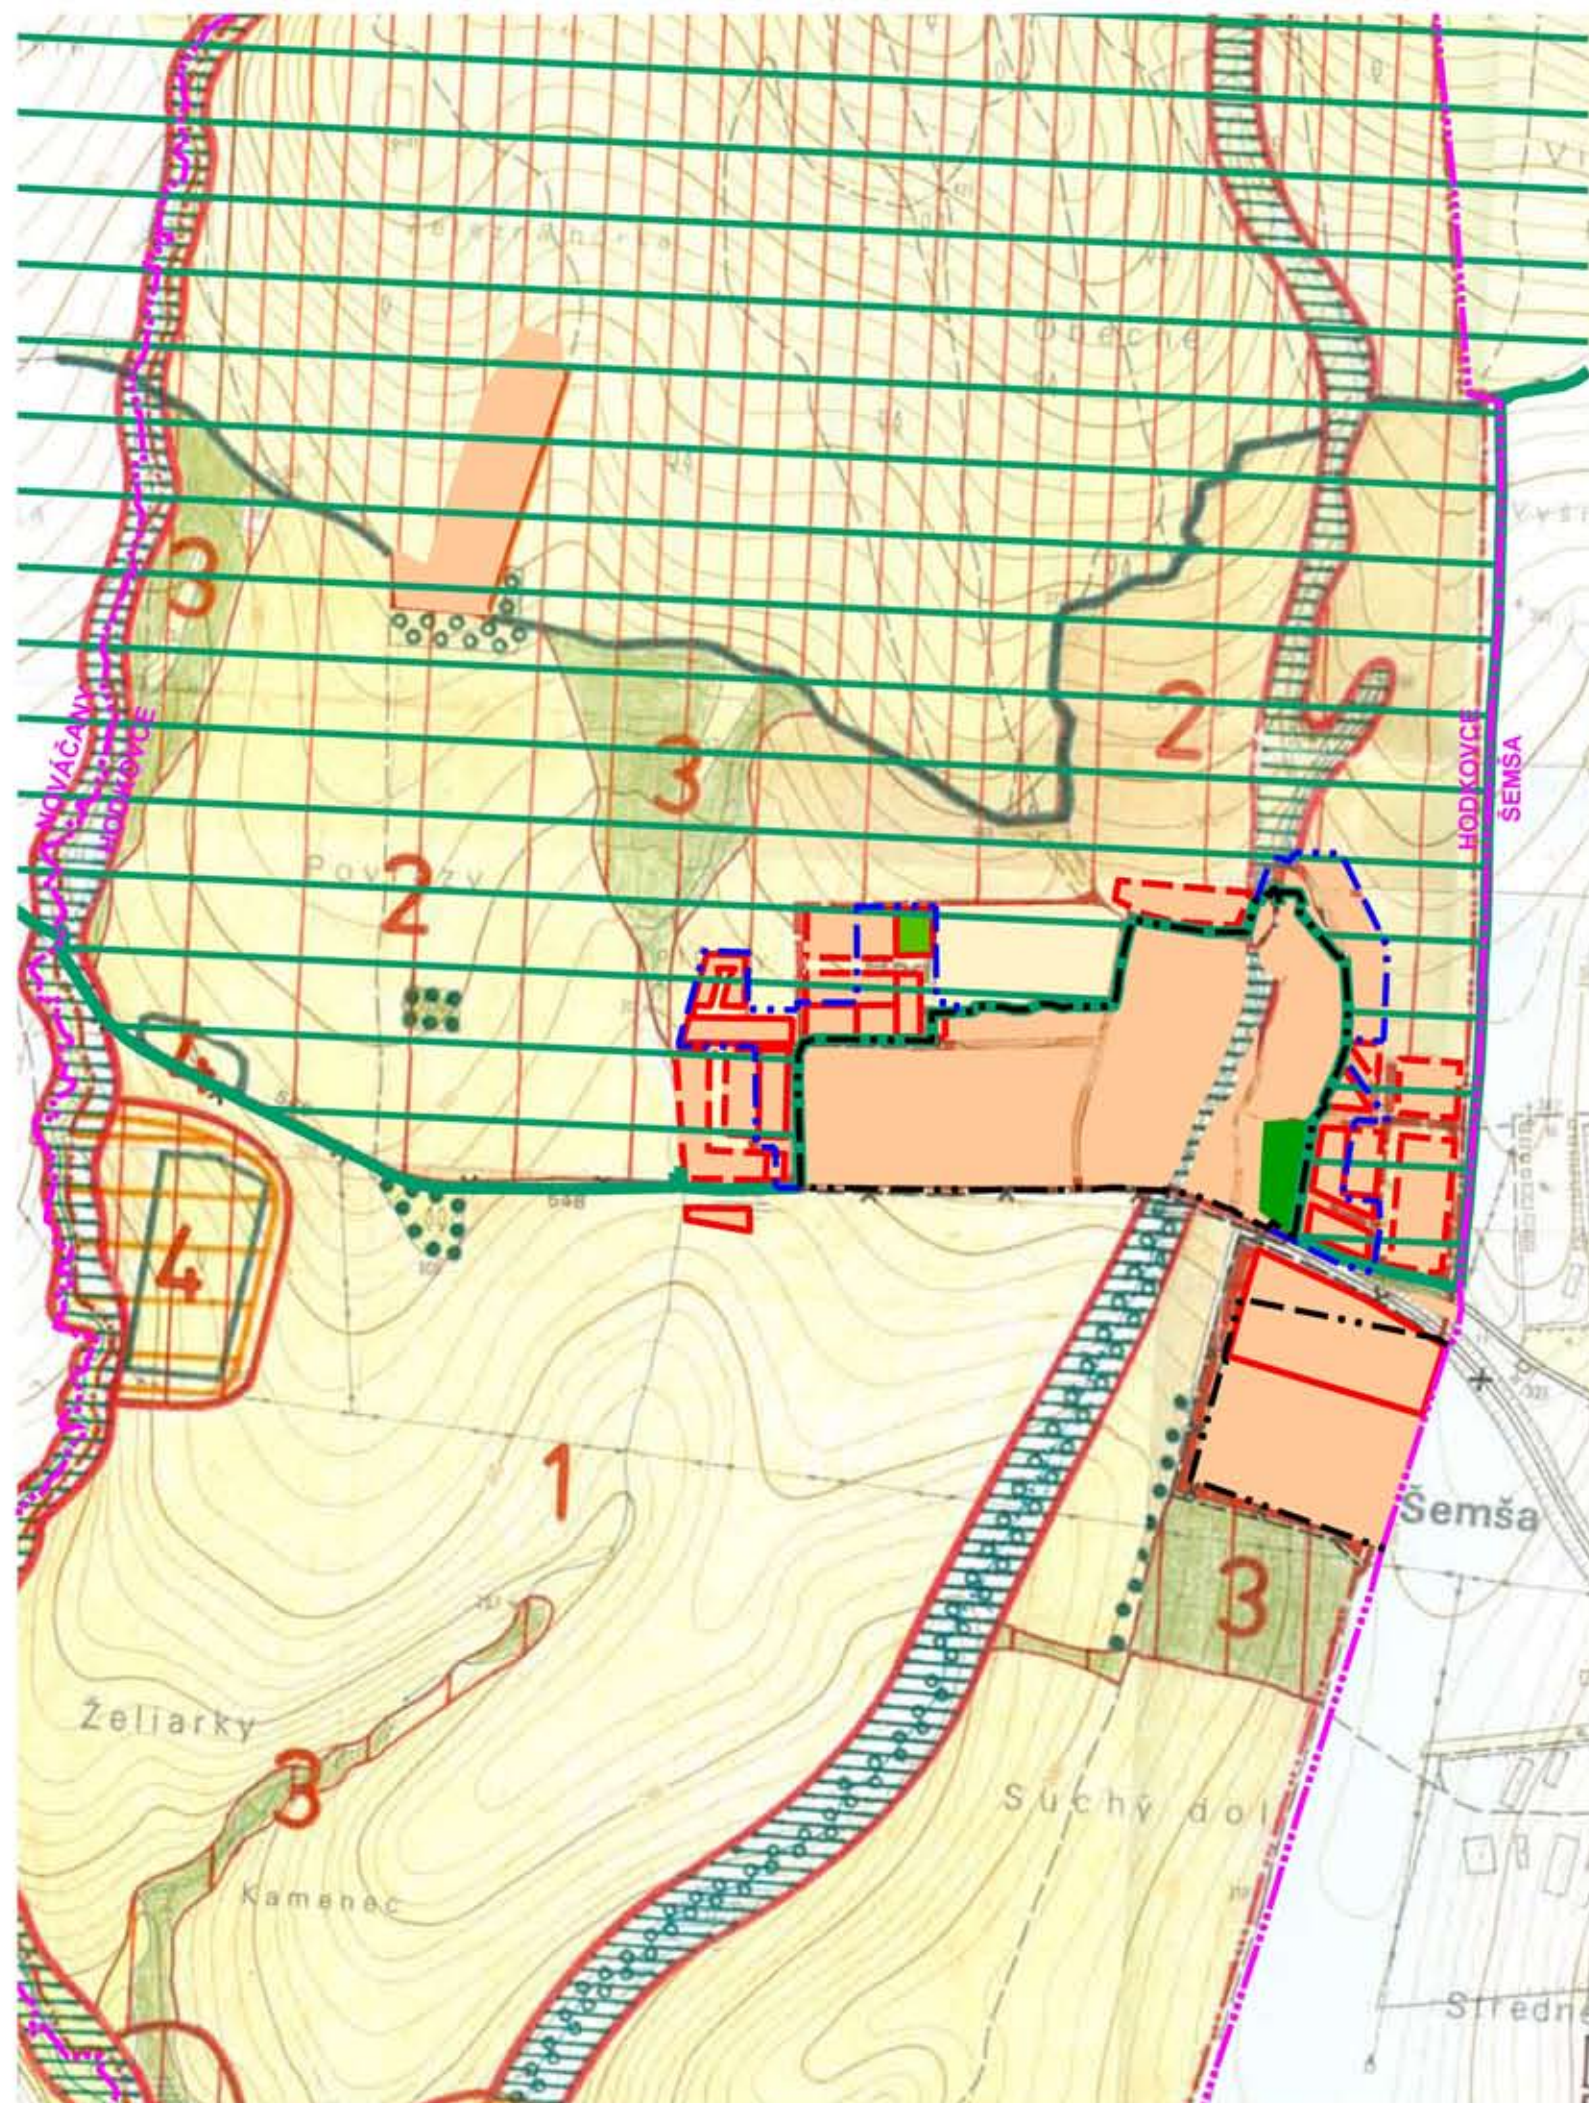

LEGENDA:

stav	návrh	
		hranica katastrálneho územia sídla
ZÓNA PRE UCHOVANIE A ROZVOJ KRAJINY:		
		hranice zóny pre uchovanie a rozvoj krajiny
		biocentrum regionálneho významu
		miestne biocentrum
		biokoridor regionálneho významu
		miestny biokoridor
		interakčný prvok
		chránené vtáčie územie Volovské vrchy
ZÓNA PRE LESNÉ HOSPODÁRSTVO:		
		hranica hospodárskych lesov
ZÓNA PRE POĽNOHOSPODÁRSTVO:		
		limitné využitie poľnohospodárskej pôdy
		veľkoplošné parcely ornej pôdy
		trvalé trávne porasty
		nelesná vegetačná zeleň
ZÓNA PRE BÝVANIE:		
		hranica zastavaného územia k 1.1.1990
		skutočne zastavané územie
		zastavané územie - návrh a rezervy
STRESOVÉ FAKTORY:		
		plošné stresové javy
		liniové stresové javy
EKOLOGICKÁ STABILITA ÚZEMIA:		
		veľmi vysoká - V.stupeň
		vysoká - IV.stupeň
		stredná - III.stupeň
		nízka - II.stupeň
		veľmi nízka - I.stupeň

*Podklad: ÚPN-O a ZaD č.1, 2

NÁVRH OCHRANY PŘÍRODY A TVORBY KRAJINY

ÚPN-O Hodkovce ZaD č.3 m 1:10000

zodpovedný projektant:
Ing. arch. Dušan Marek

v.č.: **3**