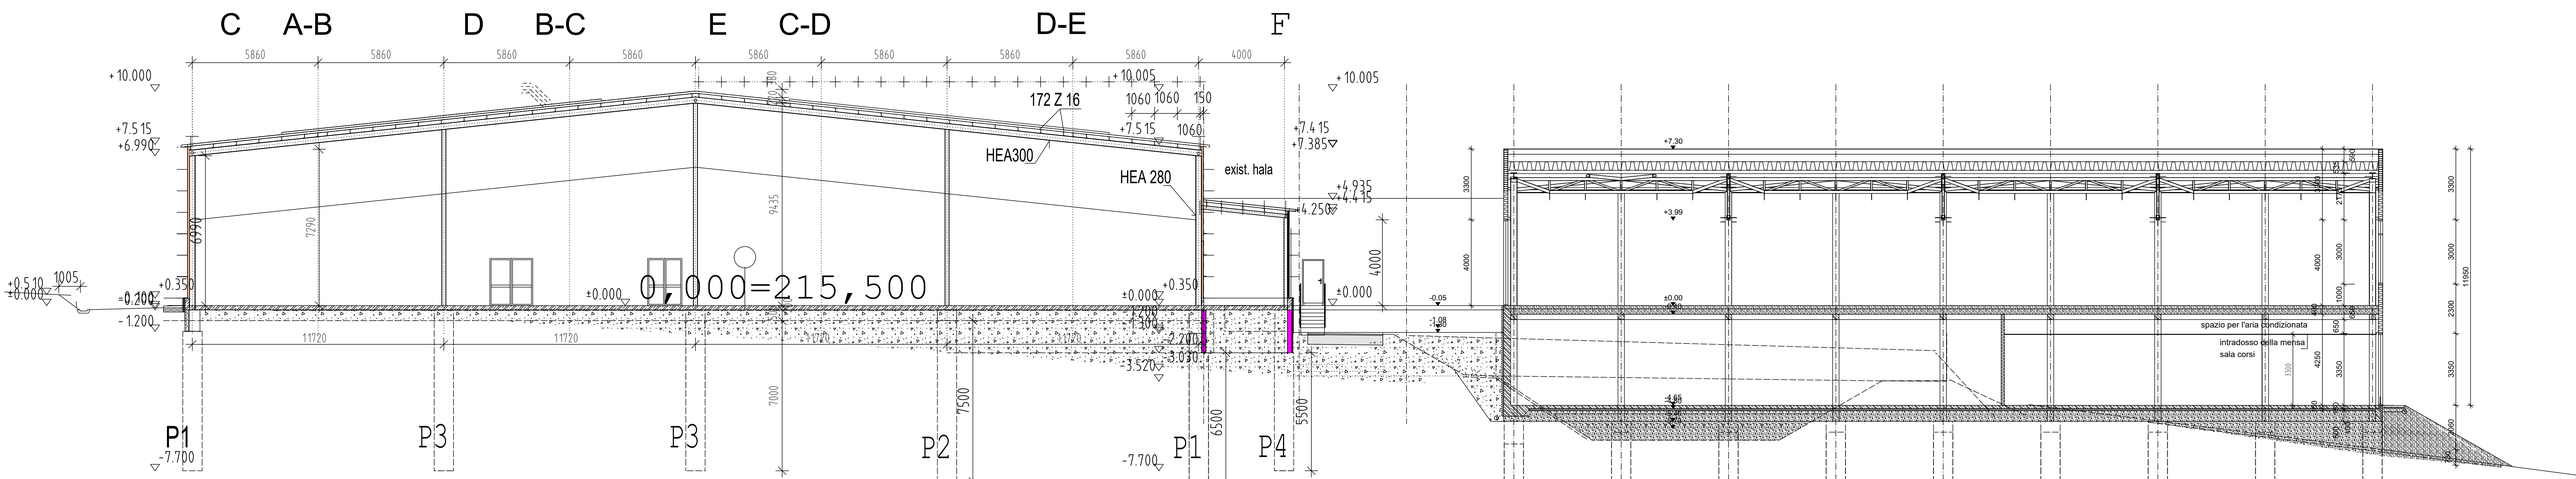

CUT NEW HALL, S 1:100