


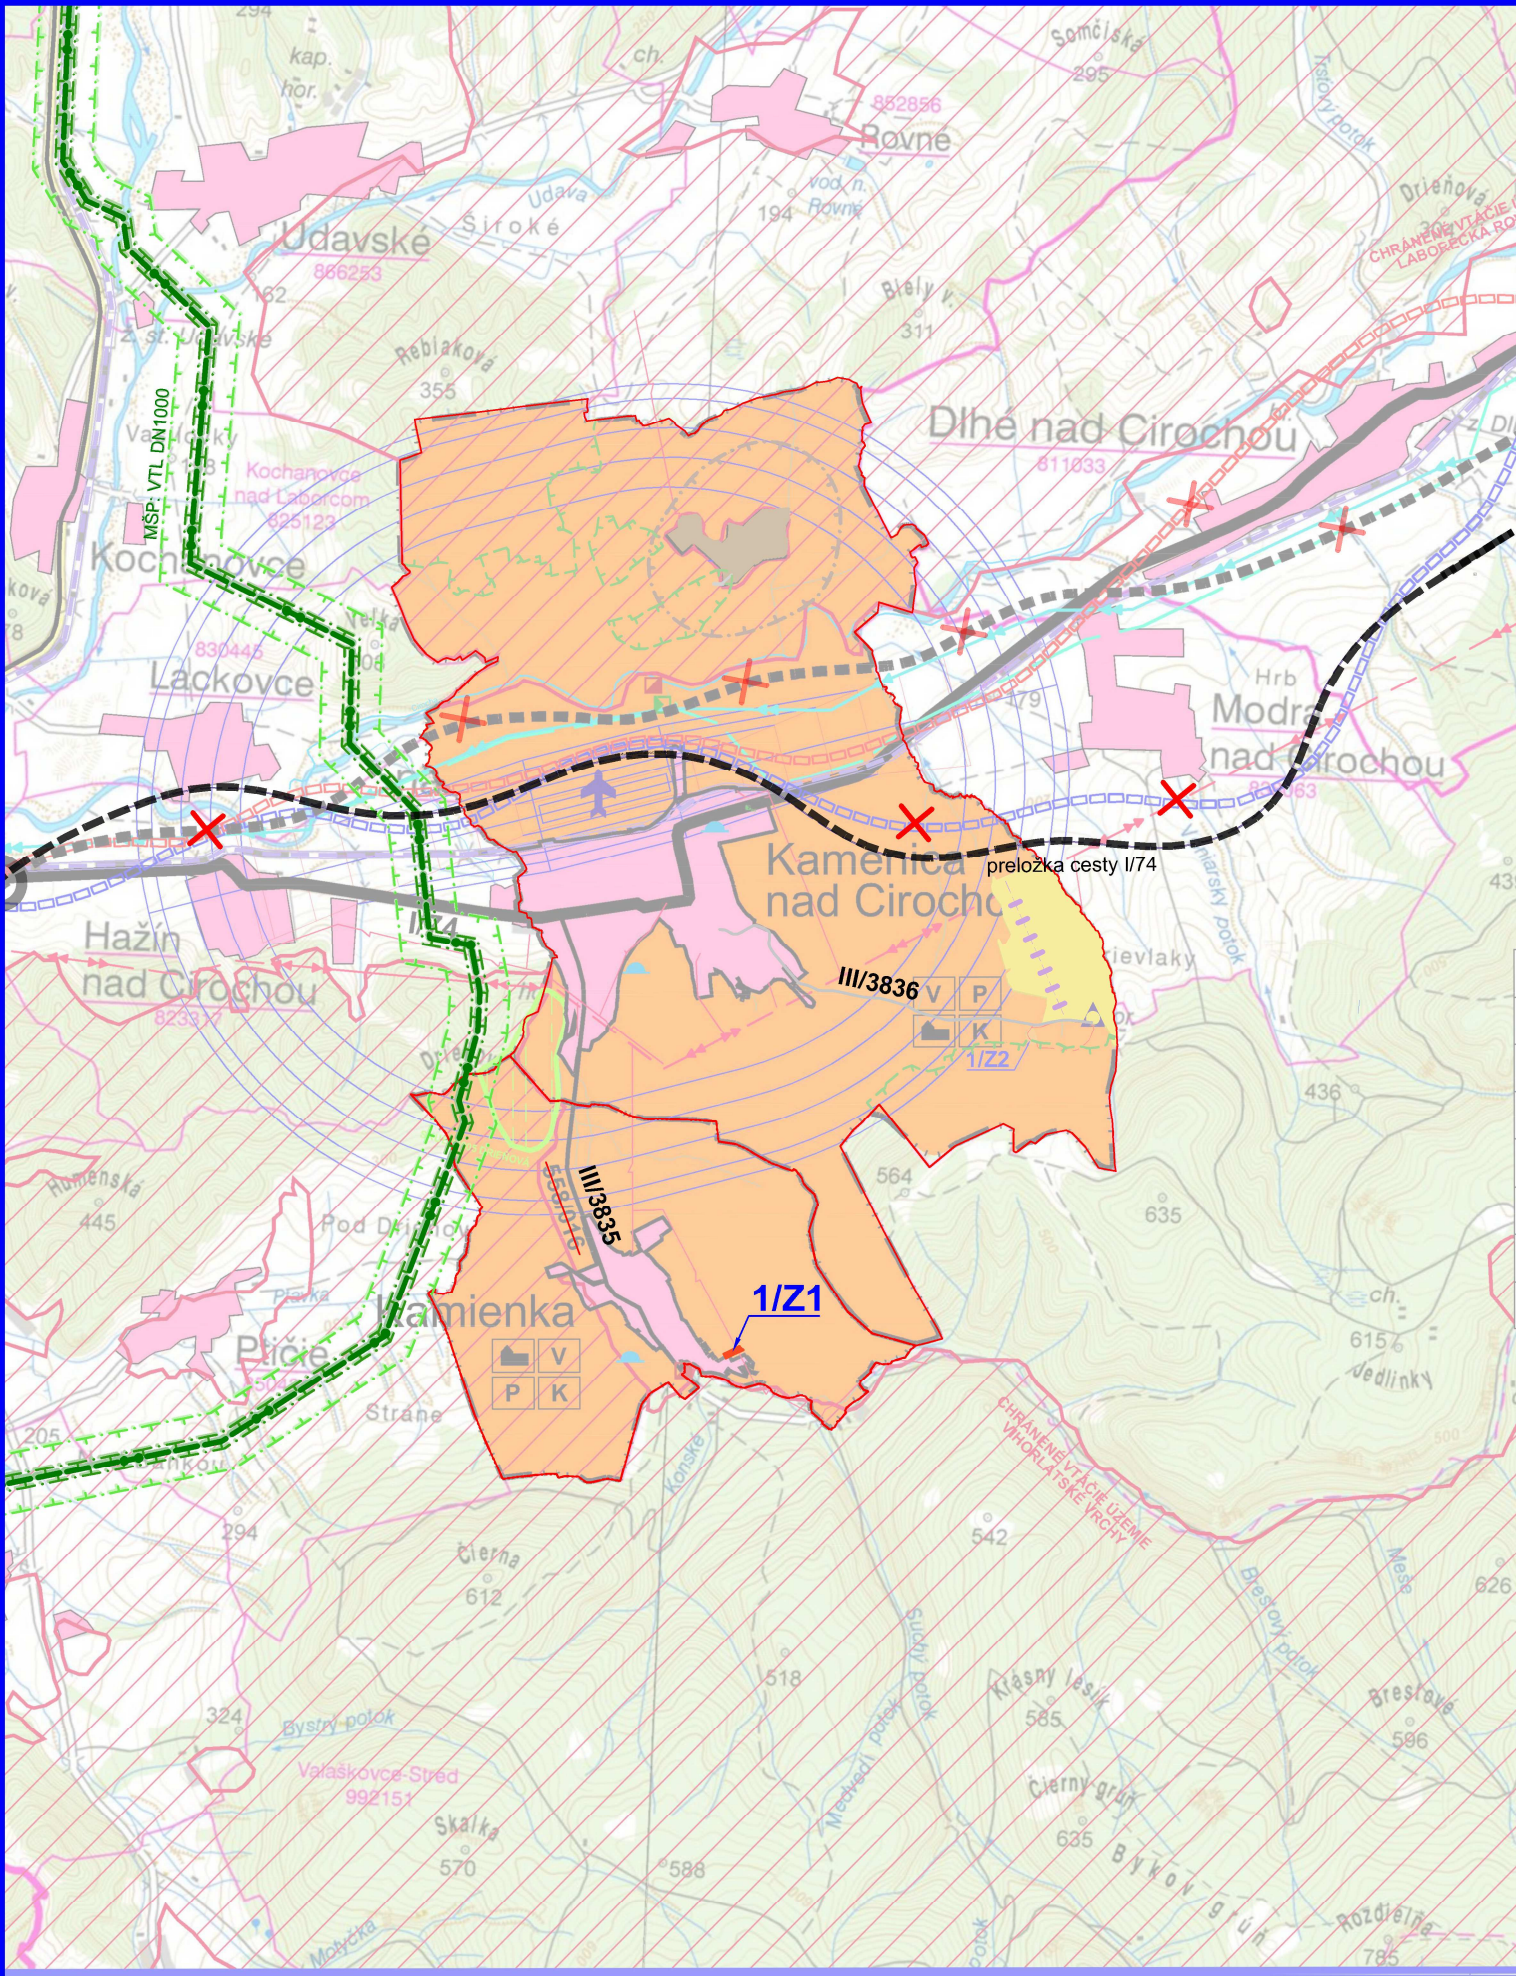

ZMENY A DOPLNKY č.1

SPOLOČNÝ ÚZEMNÝ PLÁN OBCÍ
KAMENICA n.C. a KAMIENKA
KAMIENKA

ŠIRŠIE VZŤAHY

NÁVRH

M 1:50000

LEGENDA (ZaD1)

STAV	NÁVRH	
		Plochy rodinných domov
		Bezpečnostné pásmo plynovodu
		Ochranné pásmo plynovodu
		Preložka cesty I/74 podľa VÚC PK (2019)
		VTL plynovod Poľsko - Slovensko
		Zrušenie výhľadovej trasy
		Označenie lokality ZaD č.1



SPOLOČNÝ ÚZEMNÝ PLÁN OBCÍ KAMENICA n.C a KAMIENKA
ZMENY A DOPLNKY č.1
Obec: KAMIENKA

Obstarávateľ:	Obec Kamenka	BOSKOV s.r.o. Myslina č.15, 08601 Humenné www.boskov.sk
Odborne spôsobilá osoba pre obstarávanie ÚPD:	Ing. Iveta SABAKOVÁ	
Architekt ÚPD:	Ing. arch. Marianna BOŠKOVÁ	
Časť:	NÁVRH	Zak. číslo: SL/20210101
		Dátum: 08. 2022
	ŠIRŠIE VZŤAHY	Mierka: 1:50000
		Čís. výkresu: 1/Z1