

ZMENY A DOPLNKY č.1


SPOLOČNÝ ÚZEMNÝ PLÁN OBCÍ KAMENICA n.C. a KAMIENKA

KAMIENKA


SCHÉMA ZÁVÄZNÝCH ČASTÍ
A VEREJNOPROSPEŠNÝCH STAVIEB

ZOZNAM VEREJNOPROSPEŠNÝCH STAVIEB (VPS):
V ZMYSLE §12, odst.6, písm.I. a odst.7. písm.b. VYHLÁŠKY č.55/2001 Z.z.
VPS-4 STAVBY PRE ENERGETICKÉ ZARIADENIA, TELEKOMUNIKÁCIE, ROZVODY PLYNU:
VPS-4.6. Stavba prepojujacieho vysokotlakového (VTL) plynovodu DN1000:
Poľsko - Slovensko

ZOZNAM REGULATÍVOV
R3 - Obytné územie - rodinné domy
R6 - Plochy dopravy a technickej vybavenosti
R8 - Plocha cintorína
R9 - Plochy záhrad
R10 - Voľná poľnohospodárska krajina:
Plochy ornej pôdy, lúk a pasienkov
R11 - Plochy lesov

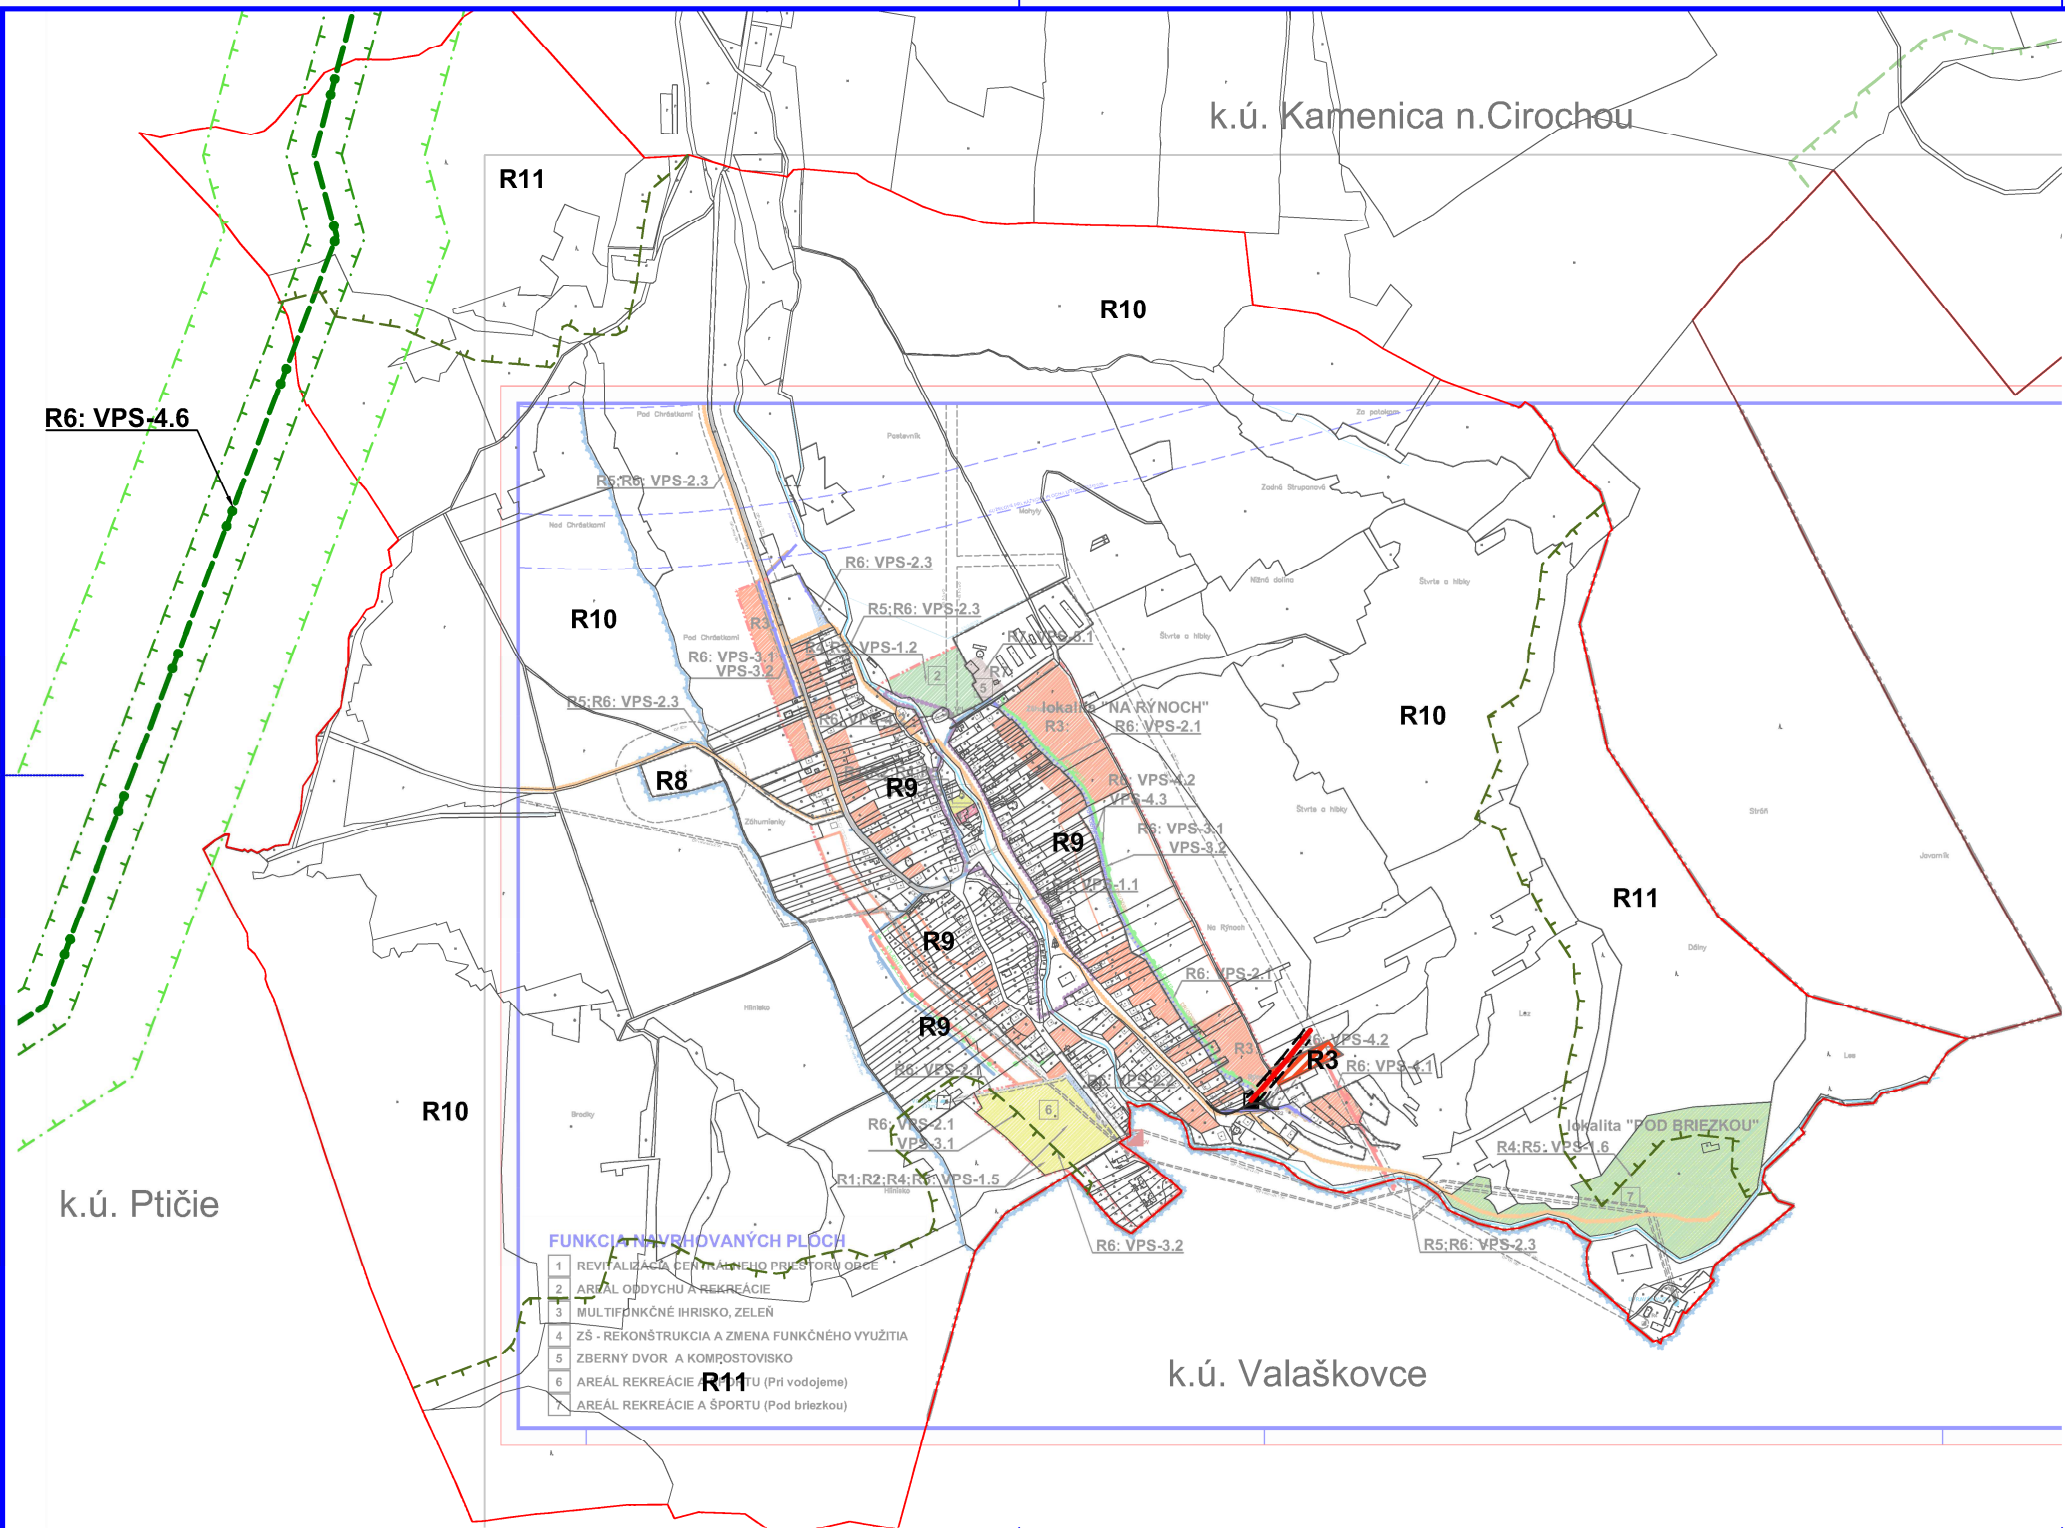

- FUNKCIA NAVRHOVANÝCH PLOCH
1. REVITALIZÁCIA CENTRÁLNEHO priestoru obce
 2. AREÁL ODPOČINKU A REKREÁCIE
 3. MULTIFUNKČNÉ IHRISKO, ZELEN
 4. ZŠ - REKONŠTRUKCIA A ZMENA FUNKČNÉHO VYUŽITIA
 5. ZBERNÝ DVOR A KOMPOSTOVISKO
 6. AREÁL REKREÁCIE A ŠPORTU (Prí vodojeme)
 7. AREÁL REKREÁCIE A ŠPORTU (Pod brlezkou)

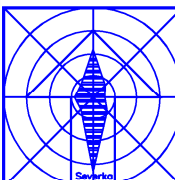

SPOLOČNÝ ÚZEMNÝ PLÁN OBCÍ KAMENICA n.C a KAMIENKA ZMENY A DOPLNKY č.1 Obec: KAMIENKA		
Obstarávateľ:	Obec Kamenica	BOSKOV s.r.o. Mýšľo 5,15, 06601 Humenné www.boskov.sk
Osobne spôsobilá osoba pre obstarávanie ÚPD:	Ing. Iveta SABAKOVÁ	
Architekt ÚPD:	Ing. arch. Marianna BOŠKOVÁ	
Časť:	NÁVRH	Zak. číslo: SL/20210101 Dátum: 08. 2022
SCHÉMA ZÁVÄZNÝCH ČASTÍ A VEREJNOPROSPEŠNÝCH STAVIEB		Mierka: 1:10000 Čís. výkresu: 8 /Z1