



LIPNÍKY ÚZEMNÝ PLÁN OBCE, ZaD č. 1- návrh

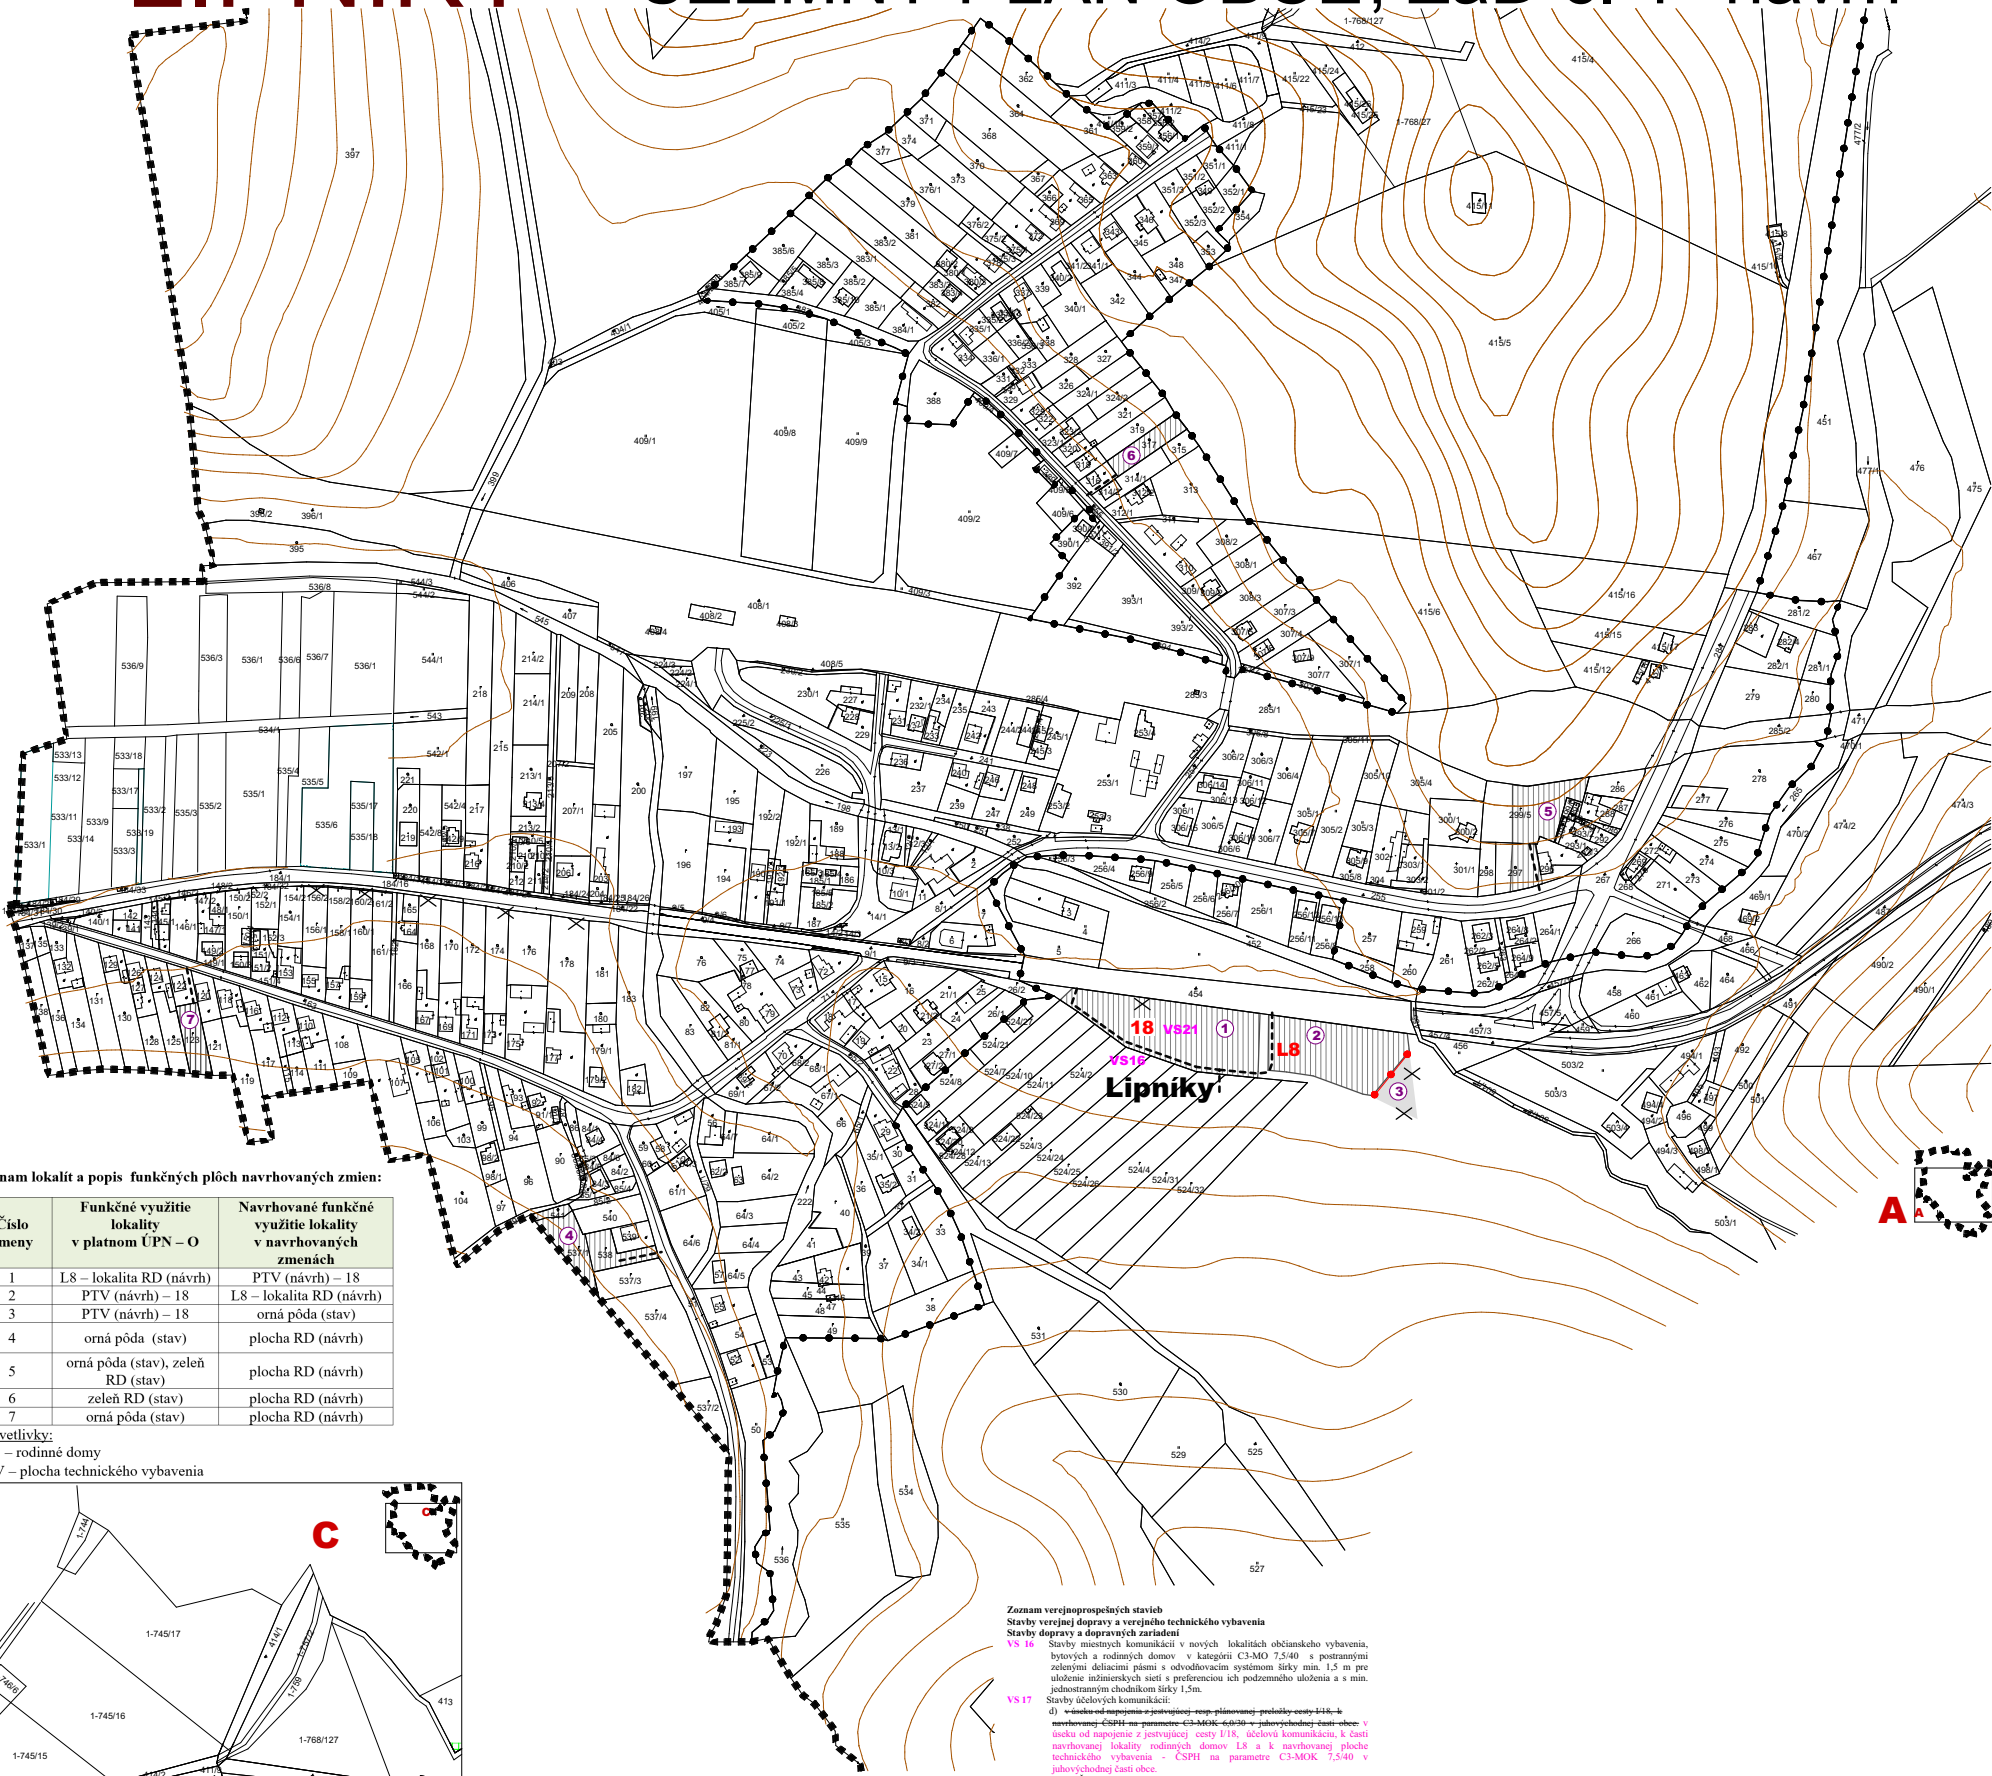

Zoznam lokalít a popis funkčných plôch navrhovaných zmien:


Číslo zmeny	Funkčné využitie lokality v platnom ÚPN – O	Navrhované funkčné využitie lokality v navrhovaných zmenách
1	L8 – lokalita RD (návrh)	PTV (návrh) – 18
2	PTV (návrh) – 18	L8 – lokalita RD (návrh)
3	PTV (návrh) – 18	orná pôda (stav)
4	orná pôda (stav)	plocha RD (návrh)
5	orná pôda (stav), zeleň RD (stav)	plocha RD (návrh)
6	zeleň RD (stav)	plocha RD (návrh)
7	orná pôda (stav)	plocha RD (návrh)

Vysvetlivky:
RD – rodinné domy
PTV – plocha technického vybavenia

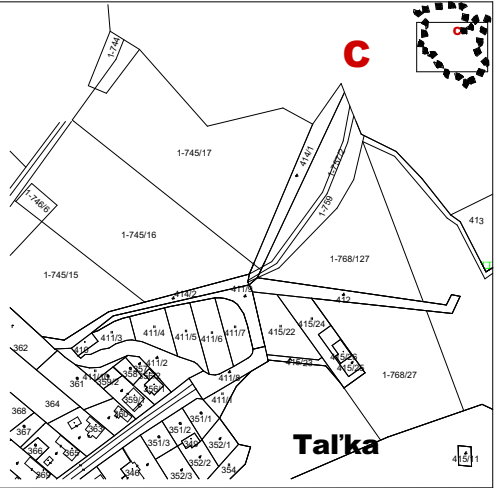


Zoznam verejnoprospešných stavieb
Stavby verejnej dopravy a verejného technického vybavenia
Stavby dopravy a dopravných zariadení
VS 16 Stavby miestnych komunikácií v nových lokalitách občianskeho vybavenia, bytových a rodinných domov v kategórii C3-MOK 7,5-40 v postranní zeleňmi dĺžkami pásmi s odvodňovacím systémom šírky min. 1,5 m pre uloženie inžinierskych sietí s preferenciou ich podzemného uloženia a s min. jednostranným chodníkom šírky 1,5 m.
VS 17 Stavby účelových komunikácií:
d) v úseku od napojenia z jstovúcej cesty E18, účelová komunikácia, k časti navrhovanej lokality rodinných domov L8 a k navrhovanej ploche technického vybavenia – ČSPH na parametre C3-MOK 7,5-40 v juhovýchodnej časti obce.
VS 21 Stavba ČSPH vo východnej časti obce.

B

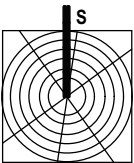

M=1 : 2 000

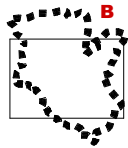

Podhrabina

STAV NÁVRH VÝHLAD
HRANICA KATASTRÁLNEHO ÚZEMIA
HRANICA ZASTAVANÉHO ÚZEMIA OBCE
FUNKČNÁ PLOCHA



Poznámka:
①-⑦ - číslo zmeny

Návrh:

18 Čerpacia stanica pohonných hmôt
L8 Lokalita rodinných domov

ZRUŠENÉ

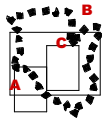


Schéma
verejnoprospešných
stavieb

MIERKA
0 300