


LIPNÍKY

ÚZEMNÝ PLÁN OBCE

M = 1 : 10 000

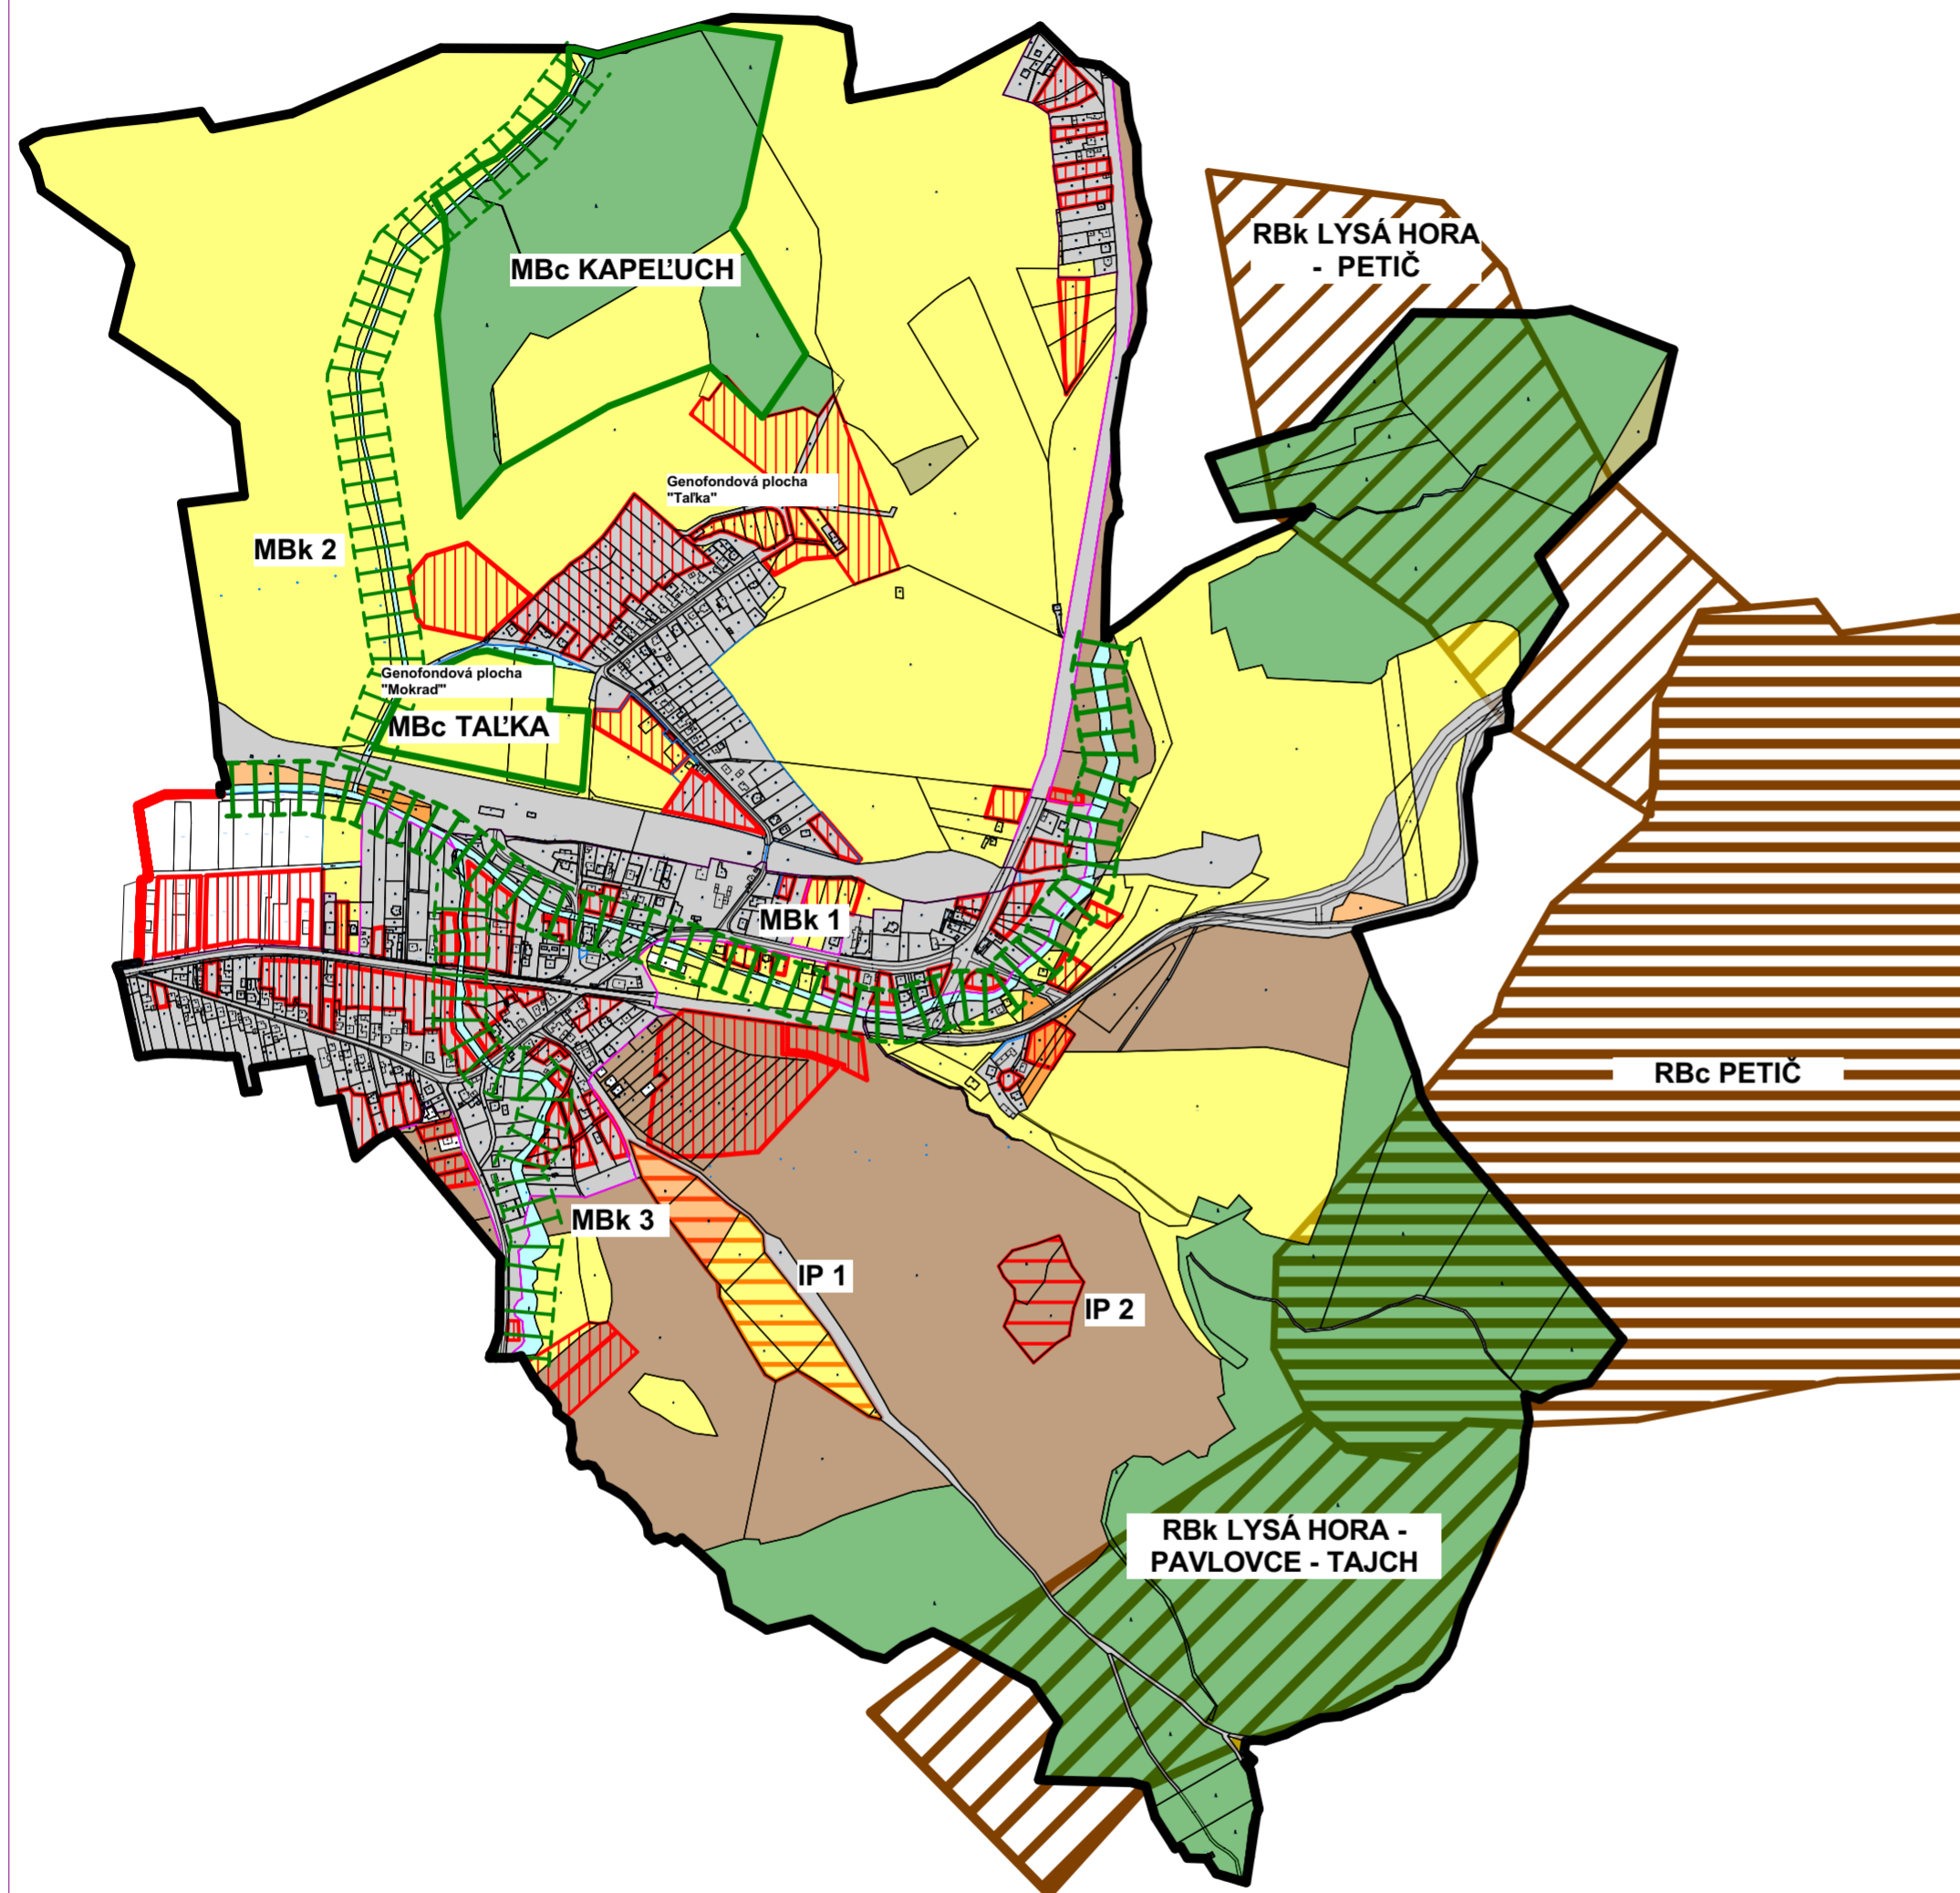

LEGENDA:

STAV	NÁVRH	VÝHLAD	
			HRANICA KATASTRÁLNEHO ÚZEMIA
			HRANICA ZASTAVANÉHO ÚZEMIA OBCE
			PLOCHY NAVRHOVANÉ NA ZASTAVANIE
			TRVALÝ TRÁVNATÝ PORAST
			ORNÁ PŮDA
			TRVALÝ TRÁVNATÝ PORAST
			PLOCHA ZÁHRAD A SADOV
			LES
			VODNÉ TOKY A PLOCHY
			ZASTAVANÉ PLOCHY
			OSTATNÉ PLOCHY
			REGIONÁLNE BIOCENTRUM
			REGIONÁLNY BIOKORIDOR
			MIESTNE BIOCENTRUM
			MIESTNY BIOKORIDOR
			INTERAKČNÝ PRVOK

Schvaľovacia doložka:

Označenie schvaľovacieho orgánu: Obecné zastupiteľstvo v Lipníkoch

Číslo uznesenia a dátum schválenia:

Číslo VZN, ktorým sa vyhlasuje záväzná časť ÚPN obce:

Oprávnená osoba: Ing. Ľubomír Pankuch - starosta obce:

OBJEDNÁVATEĽ	Obec Lipníky	SPRACOVATEĽ	
AUTOR	Ing. arch. Jozef Kužma	SLOVAK MEDICAL COMPANY, a. s. Duchnovičovo nám. 1 Prešov 080 01	
OBSAH VÝKRESU	VÝKRES OCHRANY PRÍRODY A TVORBY KRAJINY VRÁTANE PRVKOV MIESTNEHO USES	ČÍSLO ZÁKAZKY	
		FORMÁT	A2
		DÁTUM	11.2020
NÁZOV AKCIE	Územný plán obce Lipníky	MIERKA	1 : 10 000
		ČÍSLO VÝKRESU	7