


LIPNÍKY

ÚZEMNÝ PLÁN OBCE

Zmeny a doplnky č. 1 - návrh

M = 1 : 10 000

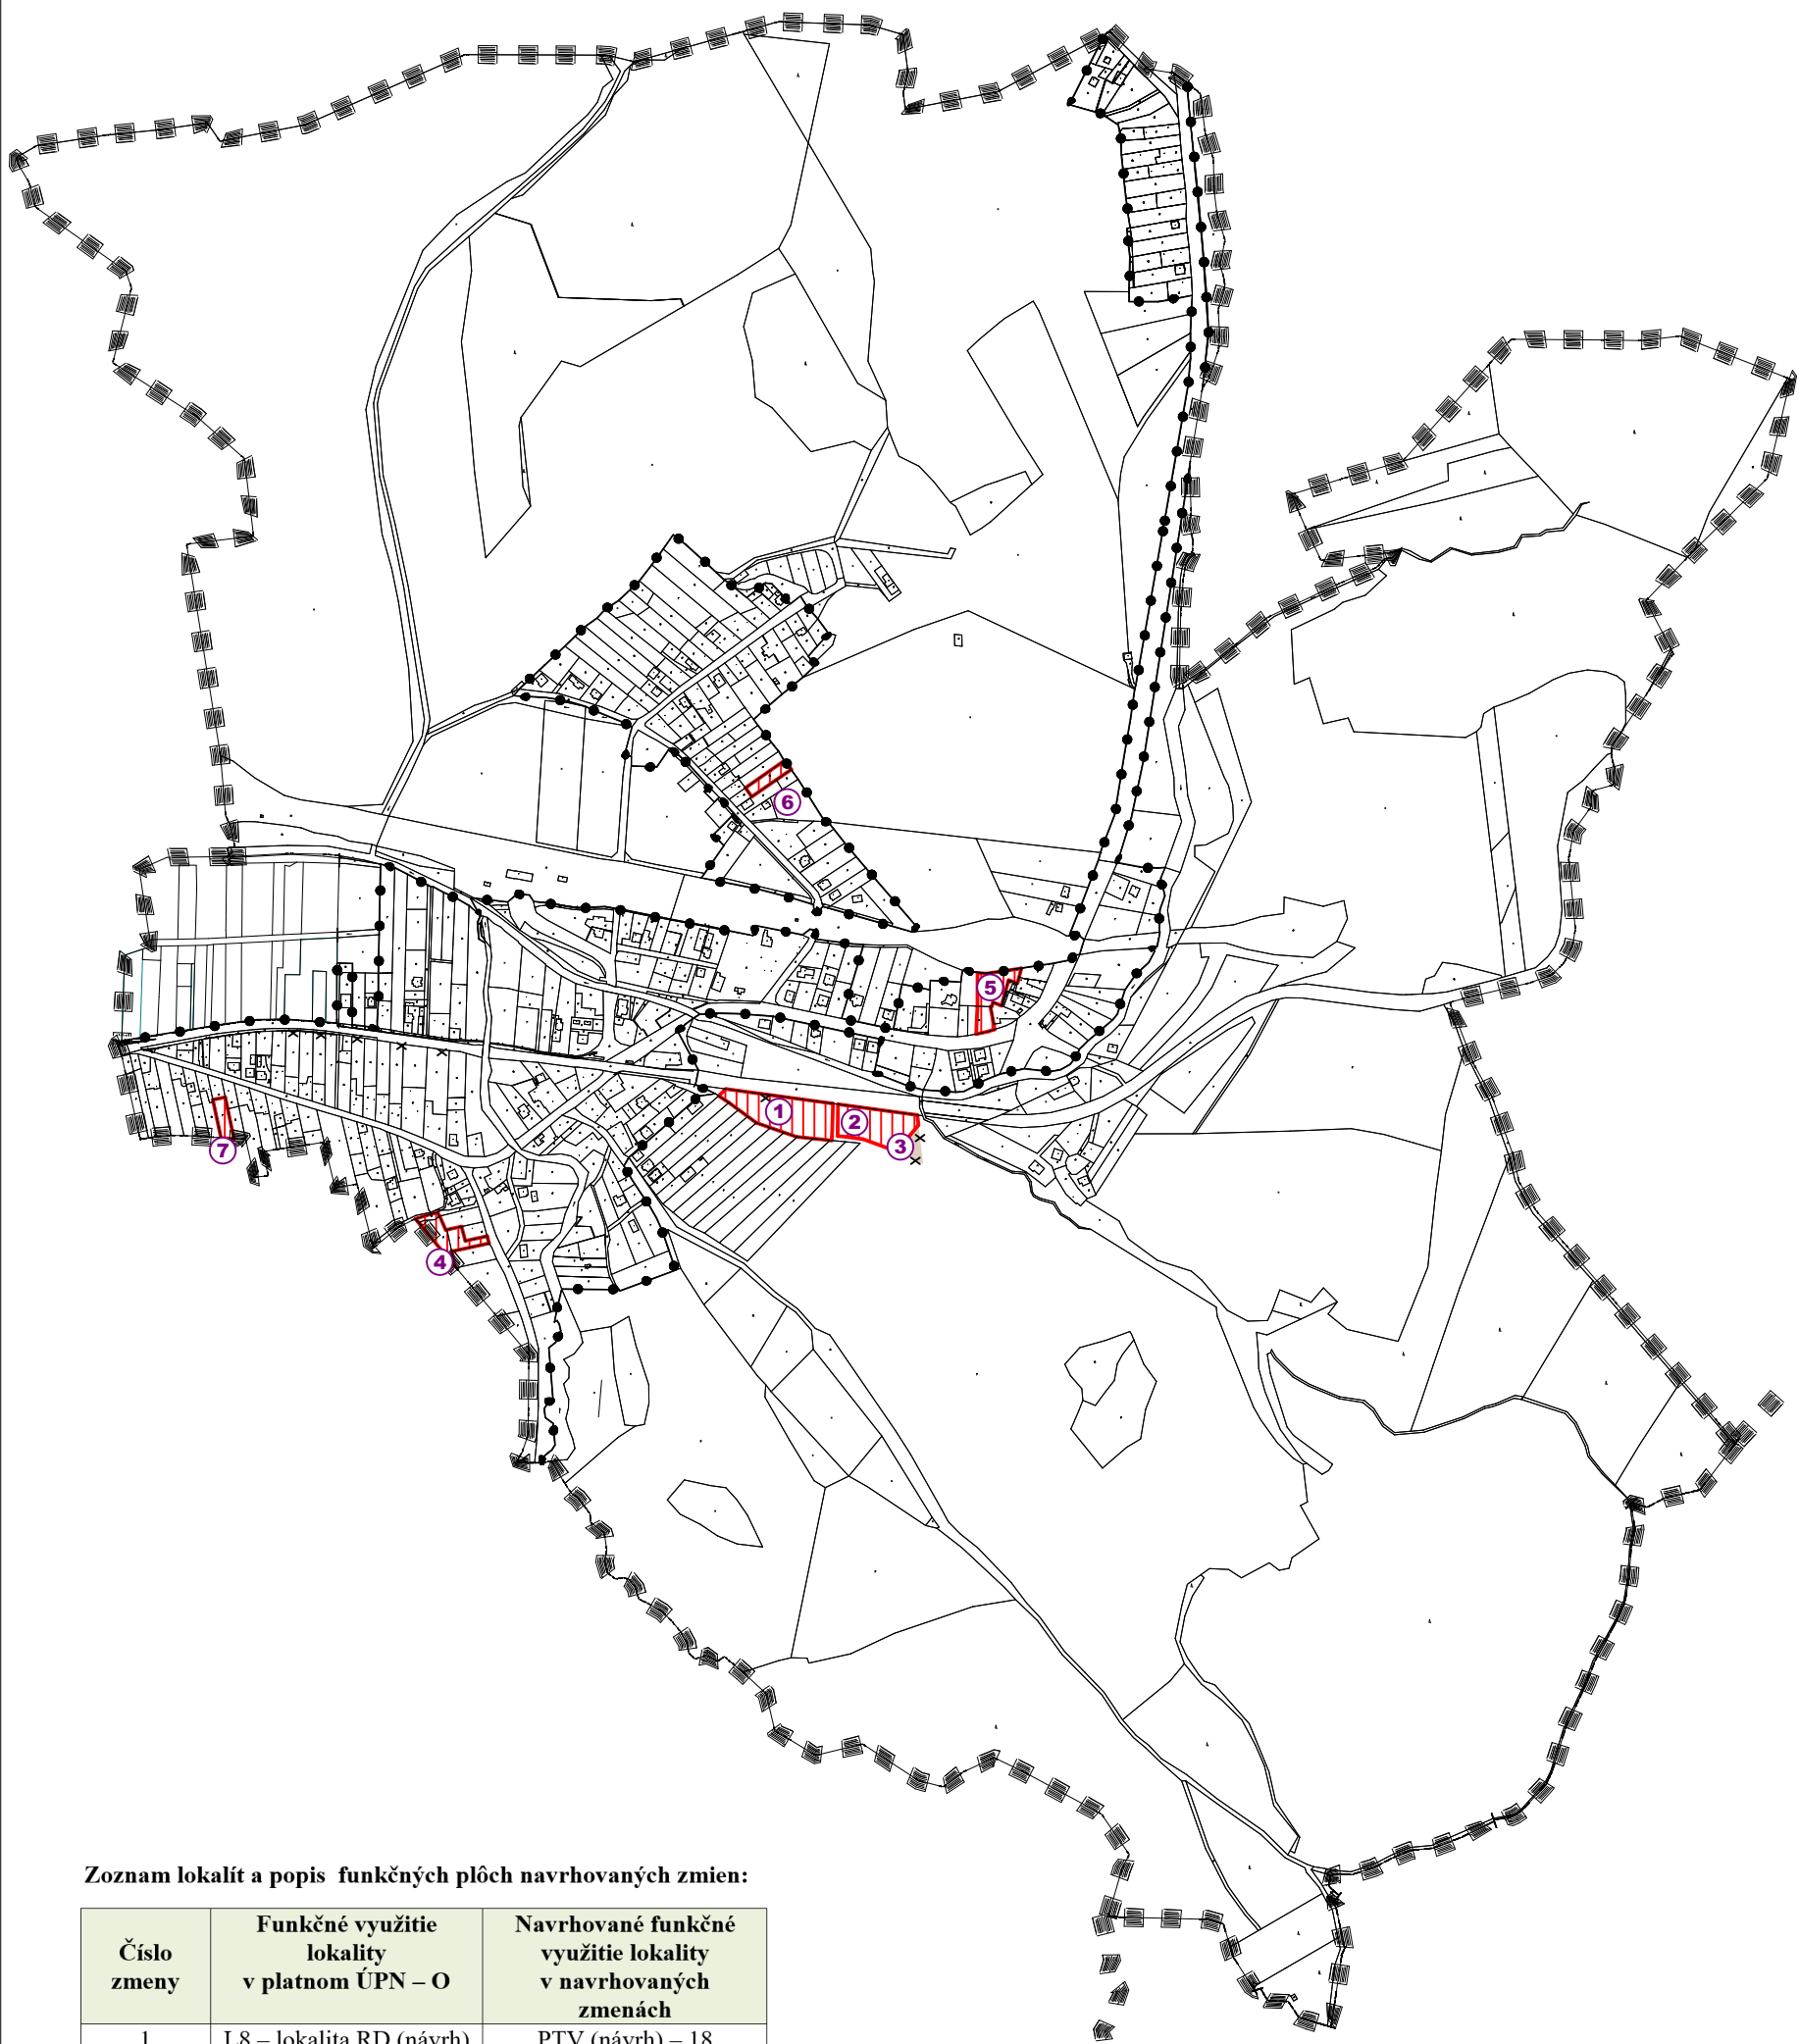


LEGENDA:

STAV	NÁVRH	VÝHLAD	
			HRANICA KATASTRÁLNEHO ÚZEMIA
			HRANICA ZASTAVANÉHO ÚZEMIA OBCE
			PLOCHY NAVRHOVANÉ NA ZASTAVANIE
			ORNÁ PÔDA

ZRUŠENÉ

Poznámka:
①-⑦ - číslo zmeny

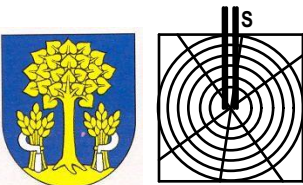

Zoznam lokalít a popis funkčných plôch navrhovaných zmien:

Číslo zmeny	Funkčné využitie lokality v platnom ÚPN – O	Navrhované funkčné využitie lokality v navrhovaných zmenách
1	L8 – lokalita RD (návrh)	PTV (návrh) – 18
2	PTV (návrh) – 18	L8 – lokalita RD (návrh)
3	PTV (návrh) – 18	orná pôda (stav)
4	orná pôda (stav)	plocha RD (návrh)
5	orná pôda (stav), zeleň RD (stav)	plocha RD (návrh)
6	zeleň RD (stav)	plocha RD (návrh)
7	orná pôda (stav)	plocha RD (návrh)

Vysvetlivky:
RD – rodinné domy
PTV – plocha technického vybavenia

Schvaľovacia doložka:
Označenie schvaľovacieho orgánu: Obecné zastupiteľstvo v Lipníkoch
Číslo uznesenia a dátum schválenia:
Číslo VZN, ktorým sa vyhlasuje záväzná časť ÚPN obce ZaD č. 1:
Oprávnená osoba: Ing. Ľubomír Pankuch - starosta obce:

OBJEDNÁVATEĽ	Obec Lipníky	SPRACOVATEĽ	
AUTOR	Ing. arch. Jozef Kužma	SLOVAK MEDICAL COMPANY, a. s. Duchnovičovo nám. 1 Prešov 080 01	
OBSAH VÝKRESU	VÝKRES OCHRANY PRÍRODY A TVORBY KRAJINY VRÁTANE PRVKOV MIESTNEHO USES	ČÍSLO ZÁKAZKY	
		FORMÁT	A2
		DÁTUM	09.2022
NÁZOV AKCIE	Územný plán obce Lipníky- návrh	MIERKA	1 : 10 000
		ČÍSLO VÝKRESU	7