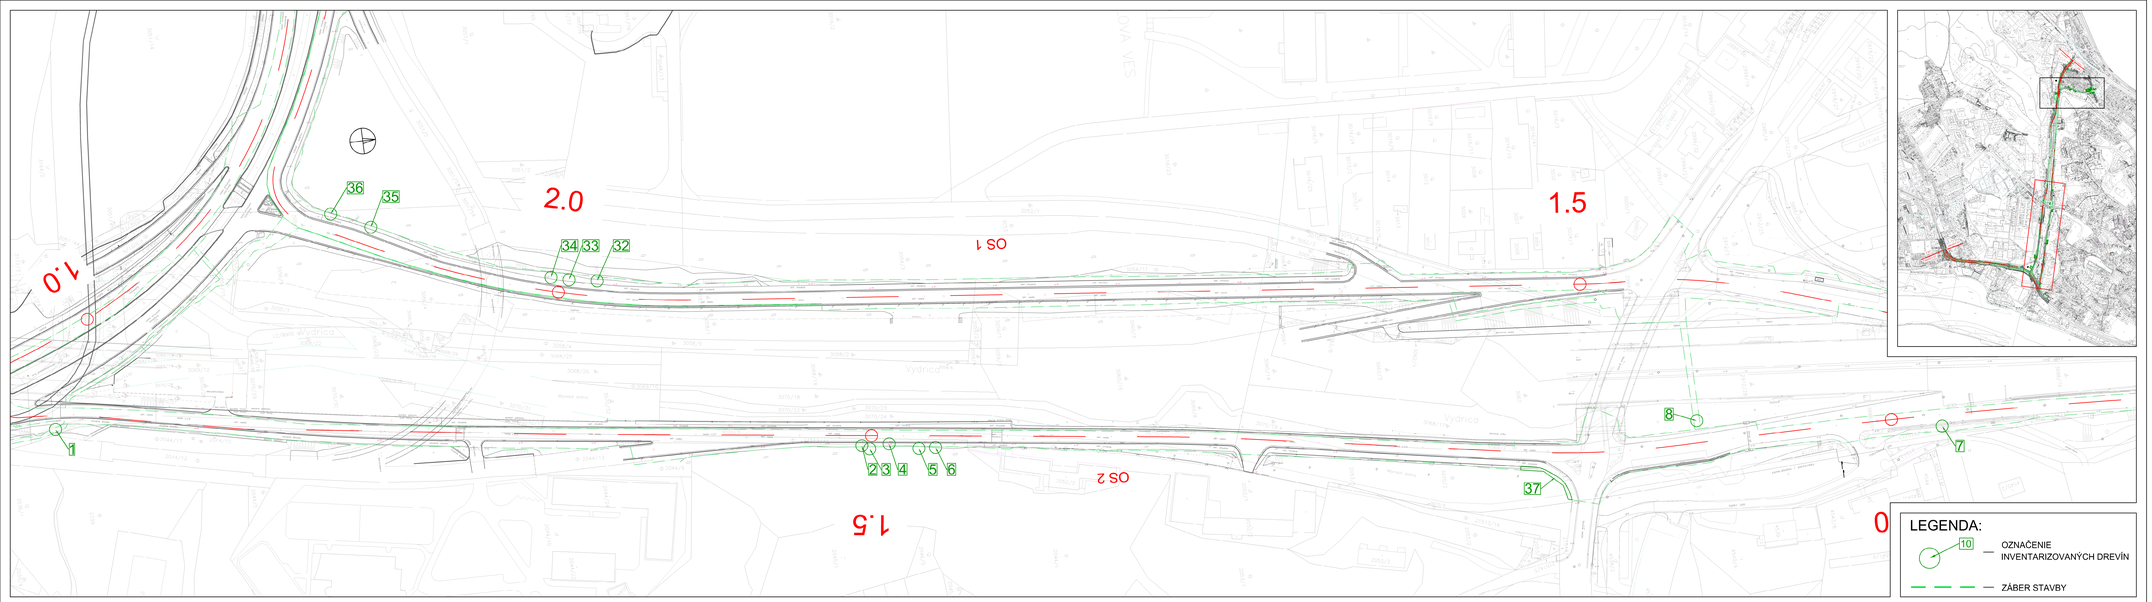


LEGENDA:

10 — OZNAČENIE INVENTARIZOVANÝCH DREVÍN

— — — ZÁBER STAVBY

F02

SÚRADNICOVÝ SYSTÉM: S-JTSK v realizácii JTSK

VÝŠKOVÝ SYSTÉM: Bpv

NÁZOV STAVBY

Trolejbusové trate v Bratislave - projekčné práce - 1. časť: Nová trolejbusová trať Patrónka - Riviéra

STAVEBNÍK: Hlavné mesto Slovenskej republiky Bratislava, Primaciálne námestie č.1, 814 99 Bratislava

OBJEDNÁVATEĽ DOKUMENTÁCIE: Dopravný podnik Bratislava, o.s., Olejkárska č.1, 814 52 Bratislava

PROJEKTANT: DOPRAVOPROJEKT, a.s., Kominárska 141/2,4, 832 03 Bratislava – mestská časť Nové Mesto

HLAVNÝ INŽINIER PROJEKTU: Ing. Marta KOSKAVÁ, PODPIS

ČÍSLO ZMLUVY: 7859-00

PROJEKTANT OBJEKTU: DOPRAVOPROJEKT, a.s., divízia Bratislava I, Kominárska 141/2,4, 832 03 Bratislava

ZODPOVEDNÝ PROJEKTANT	Ing. Jakub JURINA	PODPIS
VYPRACOVAL	Ing. Jakub JURINA	PODPIS
KONTROLOVAL	Ing. Monika CHOVANCOVÁ	PODPIS

IDENTIFIKAČNÉ ČÍSLO PRÍLOHY: TI99-SUR-K-ITI200-00000-002-V

KRAJ: BRATISLAVSKÝ

KATASTRÁLNE ÚZEMIE: Karlova Ves, Staré Mesto

OKRES: Bratislava I, MČ – Staré Mesto, Bratislava IV, MČ – Karlova Ves

NÁZOV ČASTI: DENDROLOGICKÝ PRIESKUM

NÁZOV PRÍLOHY: SITUÁCIA Č.1

DÁTUM	08.2022
FORMÁT	0 x A4
MIERKA	1:1000
STUPEŇ PD	DSP/DSZ
Č. ZMLUVY	7859-00
Č. SPRÁVY	Č. PRÍLOHY: 2