

**LEGENDA ZaD 1**

**NÁVRH**

|  |  |
|--|--|
|  | HRANICA ZASTAVANÉHO ÚZEMIA OBCE                |
|  | HRANICE ROZVOJOVÝCH PLOCH ZMIEN A DOPLNKOV     |
|  | OZNAČENIE ROZVOJOVÝCH PLOCH ZMIEN A DOPLNKOV   |
|  | OZNAČENIE LOKALÍT PERSP. POUŽITIA (ZÁBEROV) PP |
|  | NAVRH. ZÁBERY POL. PÓDY PODĽA DRUHU POZEMKOV   |
|  | ORNÁ PÓDA                                      |


## ZMENY A DOPLNKY Č. 1 ÚPN-O HVOZDNICA

OBSTARÁVATEL: OBEC HVOZDNICA  
 ZHOTOVITEL: Eocities, s.r.o.  
 HLAVNÝ RIEŠITEL: doc.Ing.arch. JAROSLAV COPLÁK, PhD.  
 MIERKA: 1:5000 DÁTUM: 2022

**7. VÝKRES BUDÚCEHO MOŽNÉHO POUŽITIA POLN.  
 PÓDY A LESNÝCH POZEMKOV NA STAVEBNÉ  
 A INÉ ZÁMERY**



VÝREZ 2

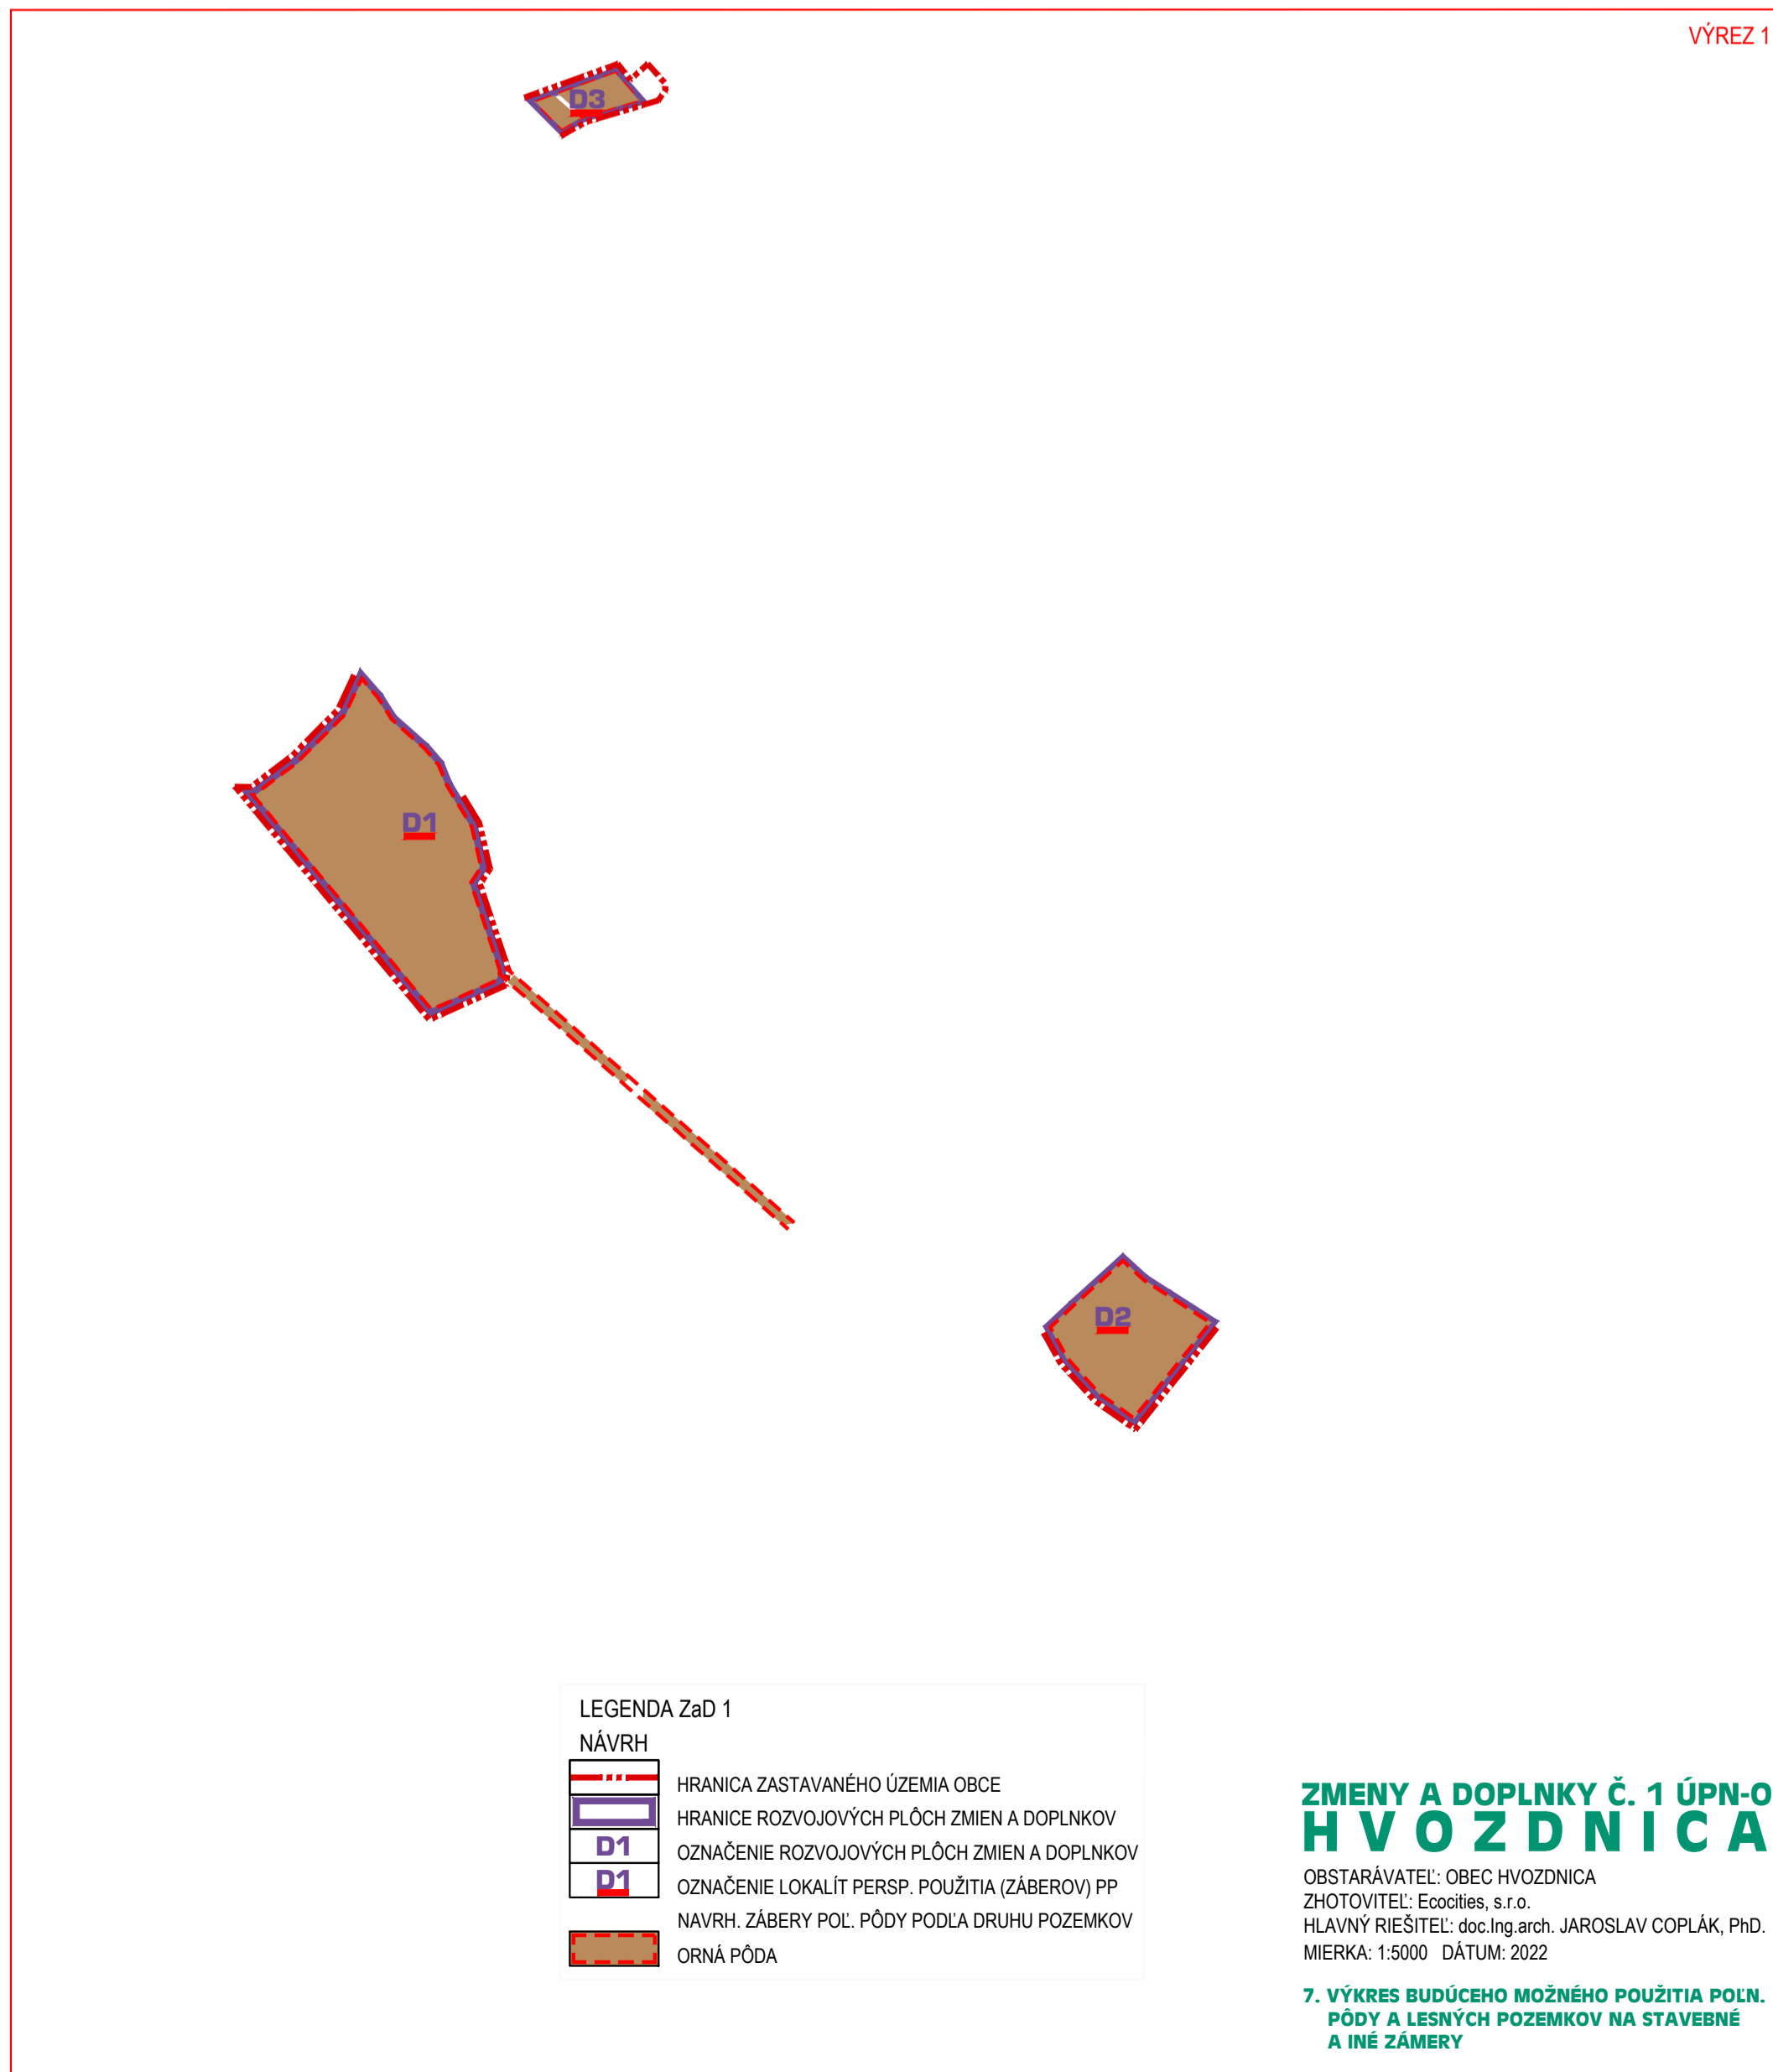

VÝREZ 1