












LEGENDA ZaD 1

NÁVRH

-  HRANICA ZASTAVANÉHO ÚZEMIA OBCE
-  HRANICE ROZVOJOVÝCH PLOCH ZMIEN A DOPLNKOV
-  OZNAČENIE ROZVOJOVÝCH PLOCH ZMIEN A DOPLNKOV
-  ELEKTRICKÉ VEDENIE VN 22 kV / TRAFOSTANICA
-  MIESTNE A ÚČELOVÉ CESTY, VRÁTANE INŽ. SIETÍ
-  PLOCHY BÝVANIA V RODINNÝCH DOMOCH
-  PLOCHY BÝVANIA V BYTOVÝCH DOMOCH
-  HRANICE PRIESTOROVÝCH CELKOV REGULÁCIE

VEREJNOPROSPEŠNÉ STAVBY (VPS)

 -  [1] MIESTNE OBSLUŽNÉ KOMUNIKÁCIE, VRÁTANE CHODNÍKOV A INŽINIERSKÝCH SIETÍ
-  [2] REKONŠTRUKCIA A ROZŠÍRENIE MIESTNYCH KOMUNIKÁCIÍ, VRÁTANE INŽINIERSKÝCH SIETÍ
-  [6] VÝSTAVBA TRANSFORMAČNEJ STANICE, VRÁTANE PRÍVOD. VEDENIA


**ZMENY A DOPLNKY Č. 1 ÚPN-O
HVOZDNICA**

OBSTARÁVATEL: OBEC HVOZDNICA
 ZHOTOVITEL: Ecocities, s.r.o.
 HLAVNÝ RIEŠITEL: doc.Ing.arch. JAROSLAV COPLÁK, PhD.
 MIERKA: 1:5000 DÁTUM: 2022

**2. KOMPLEXNÝ VÝKRES PRIESTOROVÉHO USPO-
RIADANIA A FUNKČNÉHO VYUŽÍVANIA ÚZEMIA**
 S VYZNAČ. ZÁVÄZNOU ČASŤOU RIEŠENIA A VPS


VÝREZ 2

VÝREZ 1

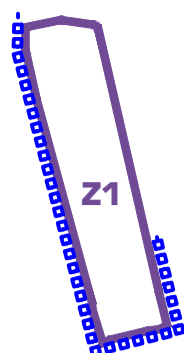

VÝREZ 2

VÝREZ 1

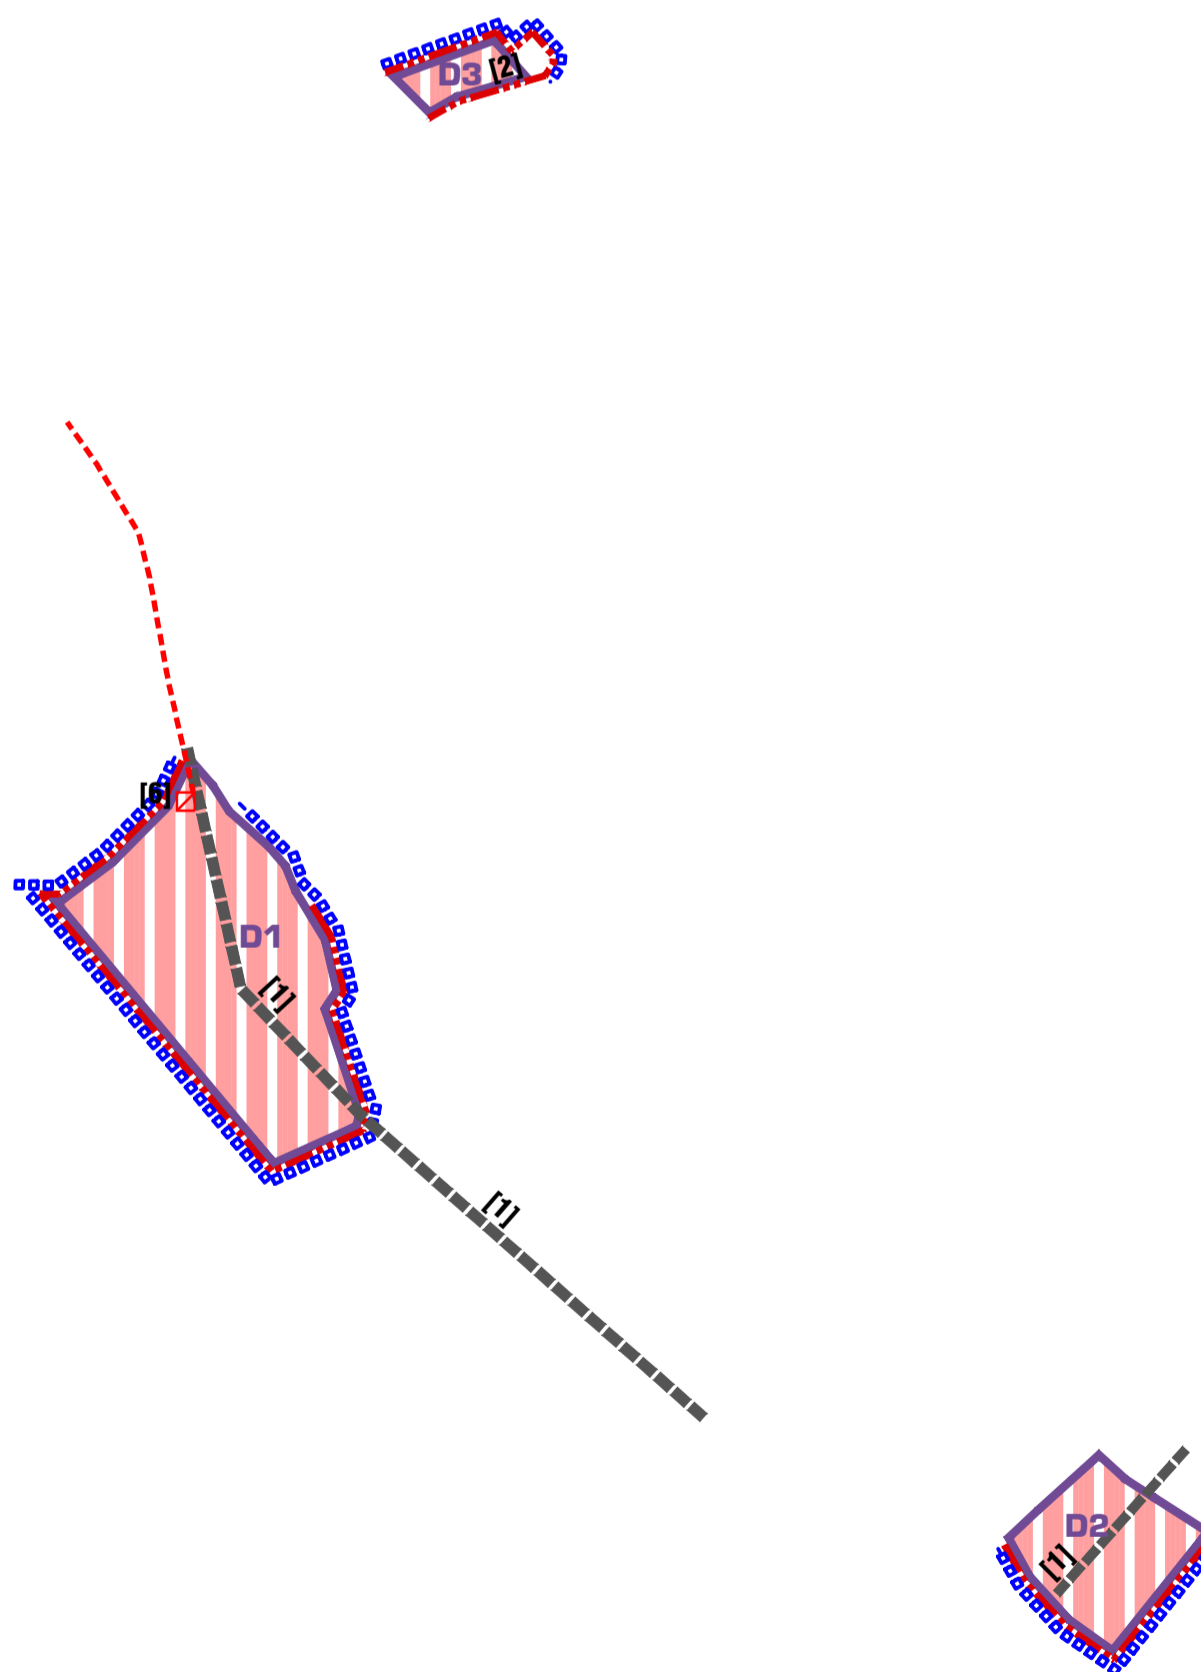

LEGENDA ZaD 1
NÁVRH

	HRANICA ZASTAVANÉHO ÚZEMIA OBCE
	HRANICE ROZVOJOVÝCH PLŔOCH ZMIEN A DOPLNKOV
	OZNAČENIE ROZVOJOVÝCH PLŔOCH ZMIEN A DOPLNKOV
	ELEKTRICKÉ VEDENIE VN 22 kV / TRAFOSTANICA
	MIESTNE A ŰEĽOVÉ CESTY, VRÁTANE INŰ. SIETÍ
	PLOCHY BŰVANIA V RODINNÝCH DOMOCH
	PLOCHY BŰVANIA V BYTOVÝCH DOMOCH
	HRANICE PRIESTOROVÝCH CELKOV REGULÁCIE
	VEREJNOPROSPEŠNÉ STAVBY (VPS)

- [1] MIESTNE OBSLUŰNÉ KOMUNIKÁCIE, VRÁTANE CHODNÍKOV A INŰNIERSKÝCH SIETÍ
- [2] REKONŠTRUKCIA A ROZŰĪRENIE MIESTNYCH KOMUNIKACÍ, VRÁTANE INŰNIERSKÝCH SIETÍ
- [6] VŰSTAVBA TRANSFORMAČNEJ STANICE, VRÁTANE PRÍVOD. VEDENIA

ZMENY A DOPLNKY Ű. 1 ŰPN-O HVOZDNICA

OBSTARÁVATEĽ: OBEC HVOZDNICA
ZHOTOVITEĽ: Eocities, s.r.o.
HLAVNÝ RIEŠITEĽ: doc.Ing.arch. JAROSLAV COPLÁK, PhD.
MIERKA: 1:5000 DÁTUM: 2022

**2. KOMPLEXNŰ VŰKRES PRIESTOROVÉHO USPO-
RIADANIA A FUNKČNÉHO VYUŰIVANIA ŰZEMIA
S VYZNAČ. ZÁVÄZNOU ČASŰOU RIEŠENIA A VPS**