PLOCHA NA ÚPRAVU ODPADOV
VZOROVÝ POZDĹŽNY REZ (V MIESTE REZU 1) M 1:100

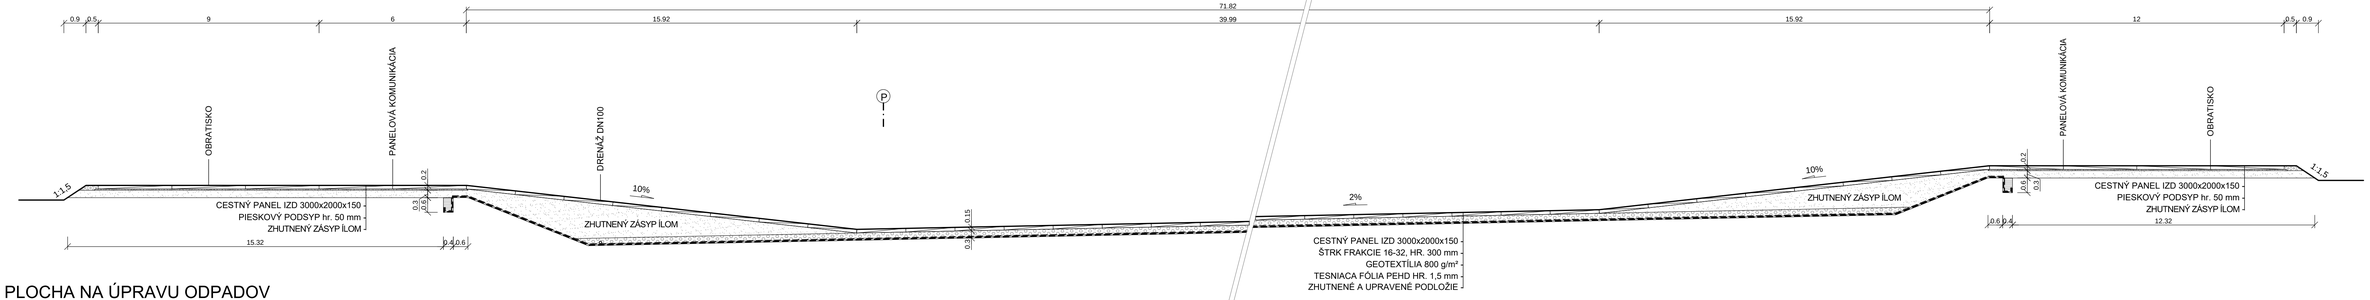

PLOCHA NA ÚPRAVU ODPADOV
VZOROVÝ PRIEČNY REZ (V MIESTE REZU P) M 1:100

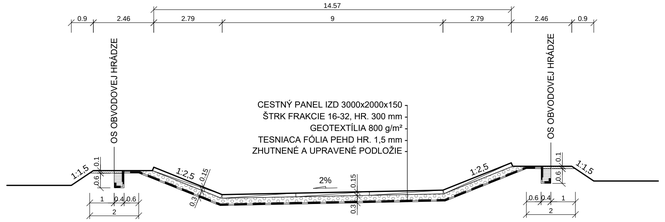

DETAIL
ULOŽENIE OCEĽOVÉHO POTRUBIA PRIEPUSTU RIGOLA M 1:25

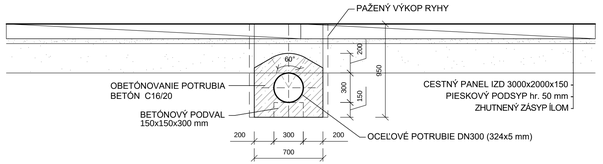

LUČENEC - ČURGOV, ÚPRAVA ODPADOV

VZOROVÉ REZY

M 1:100

príloha č. 3

arch. číslo : 48-OZ-2022/D1