



PLOCHA NA ÚPRAVU ODPADOV
VZOROVÝ POZDĹŽNY REZ (V MIESTE REZU 1) M 1:100

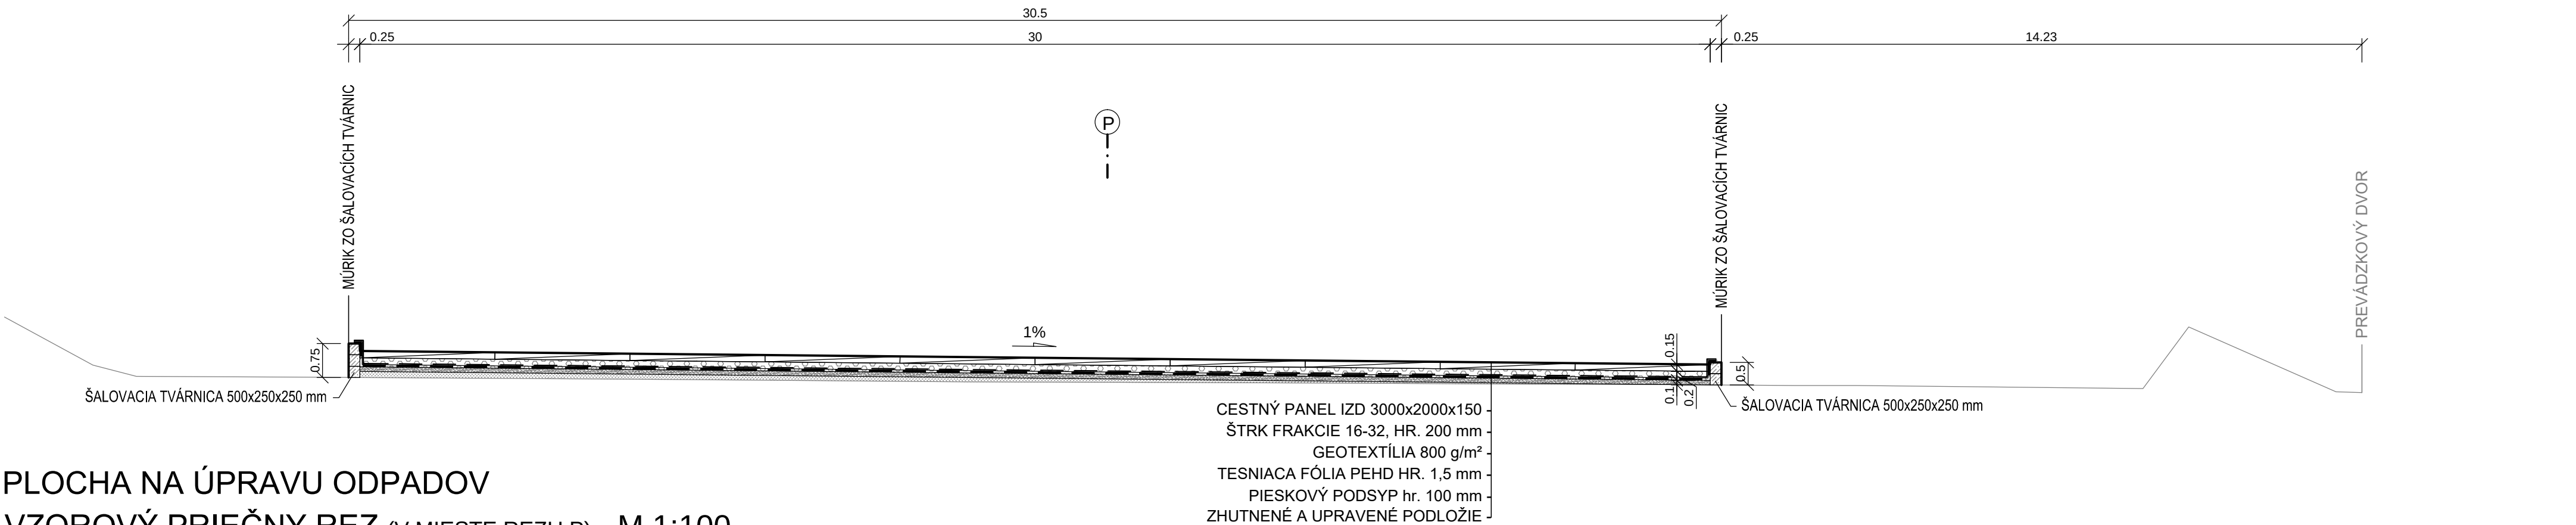

PLOCHA NA ÚPRAVU ODPADOV
VZOROVÝ PRIEČNY REZ (V MIESTE REZU P) M 1:100

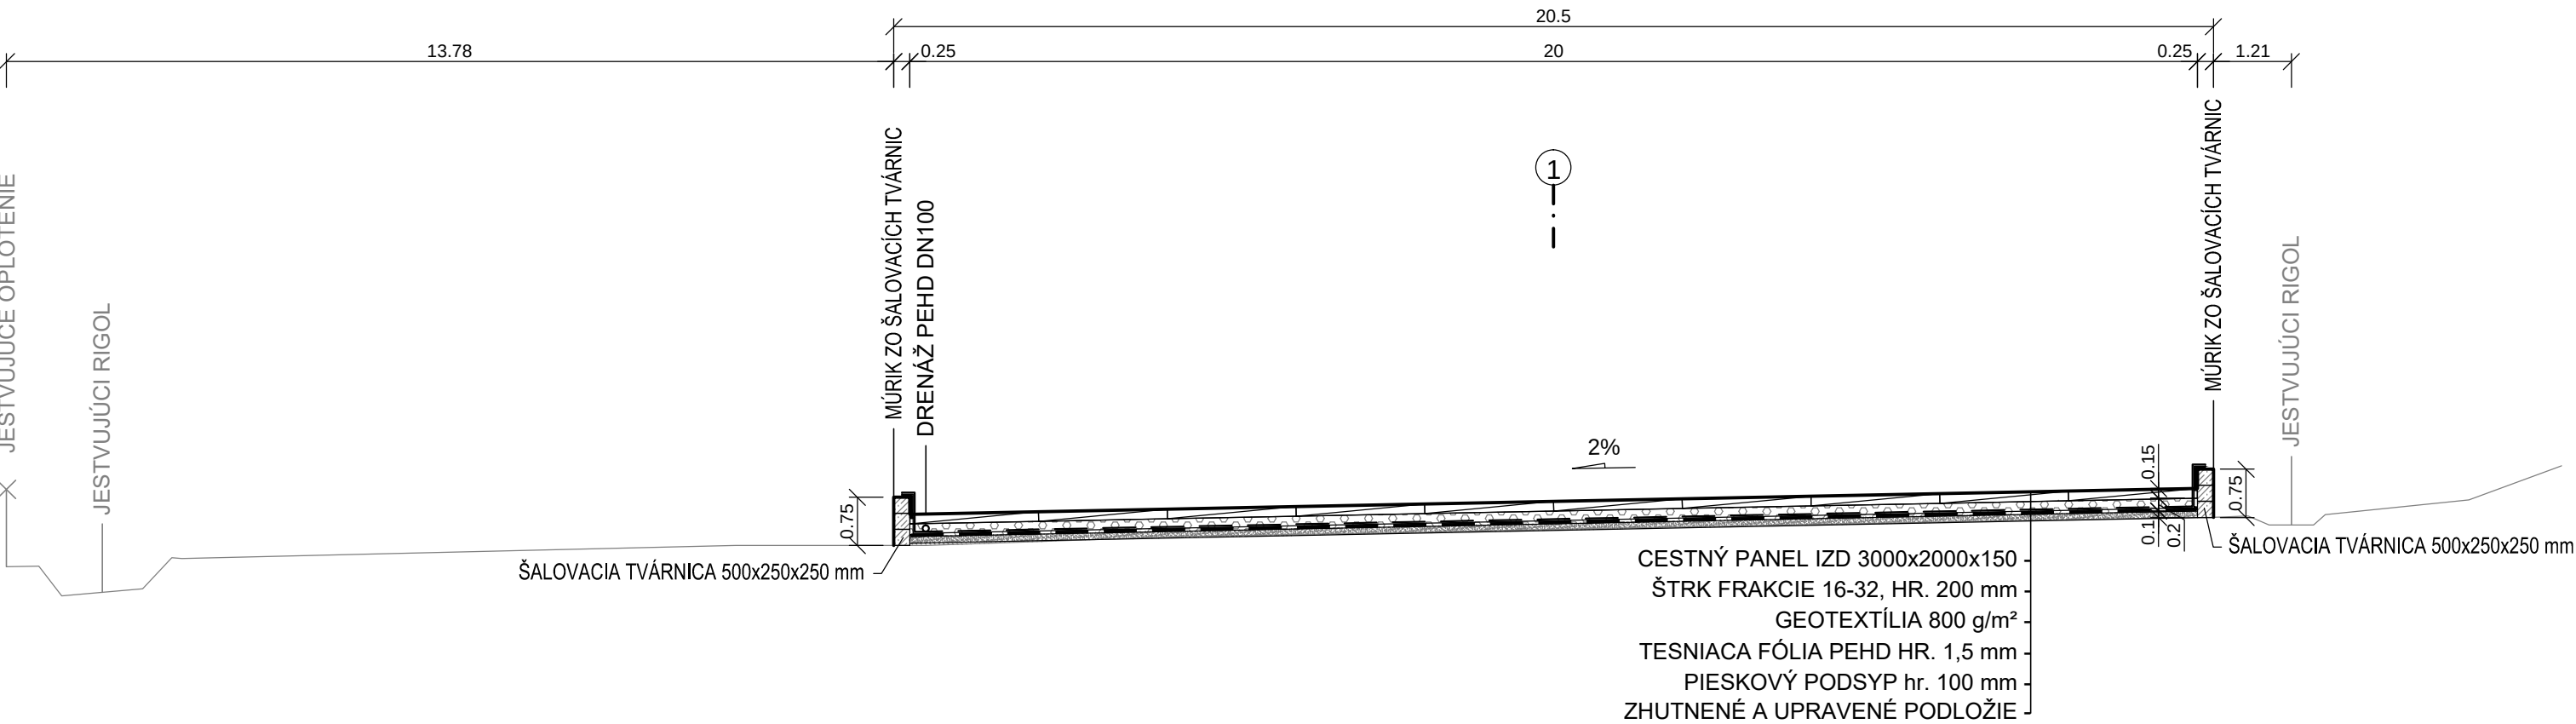

TORNAL'A - ÚPRAVA ODPADOV
VZOROVÉ REZY
M 1:100

arch. číslo : 50-OZ-2022/D1

vypracoval : DEPONIA SYSTEM s.r.o.