
Akcia: KOLTA - ÚPRAVA ODPADOV

stupeň: E.I.A. - Zámer navrhovanej činnosti

dátum: 08. 2022

SCHÉMA ÚPRAVY ODPADOV
M 1:500

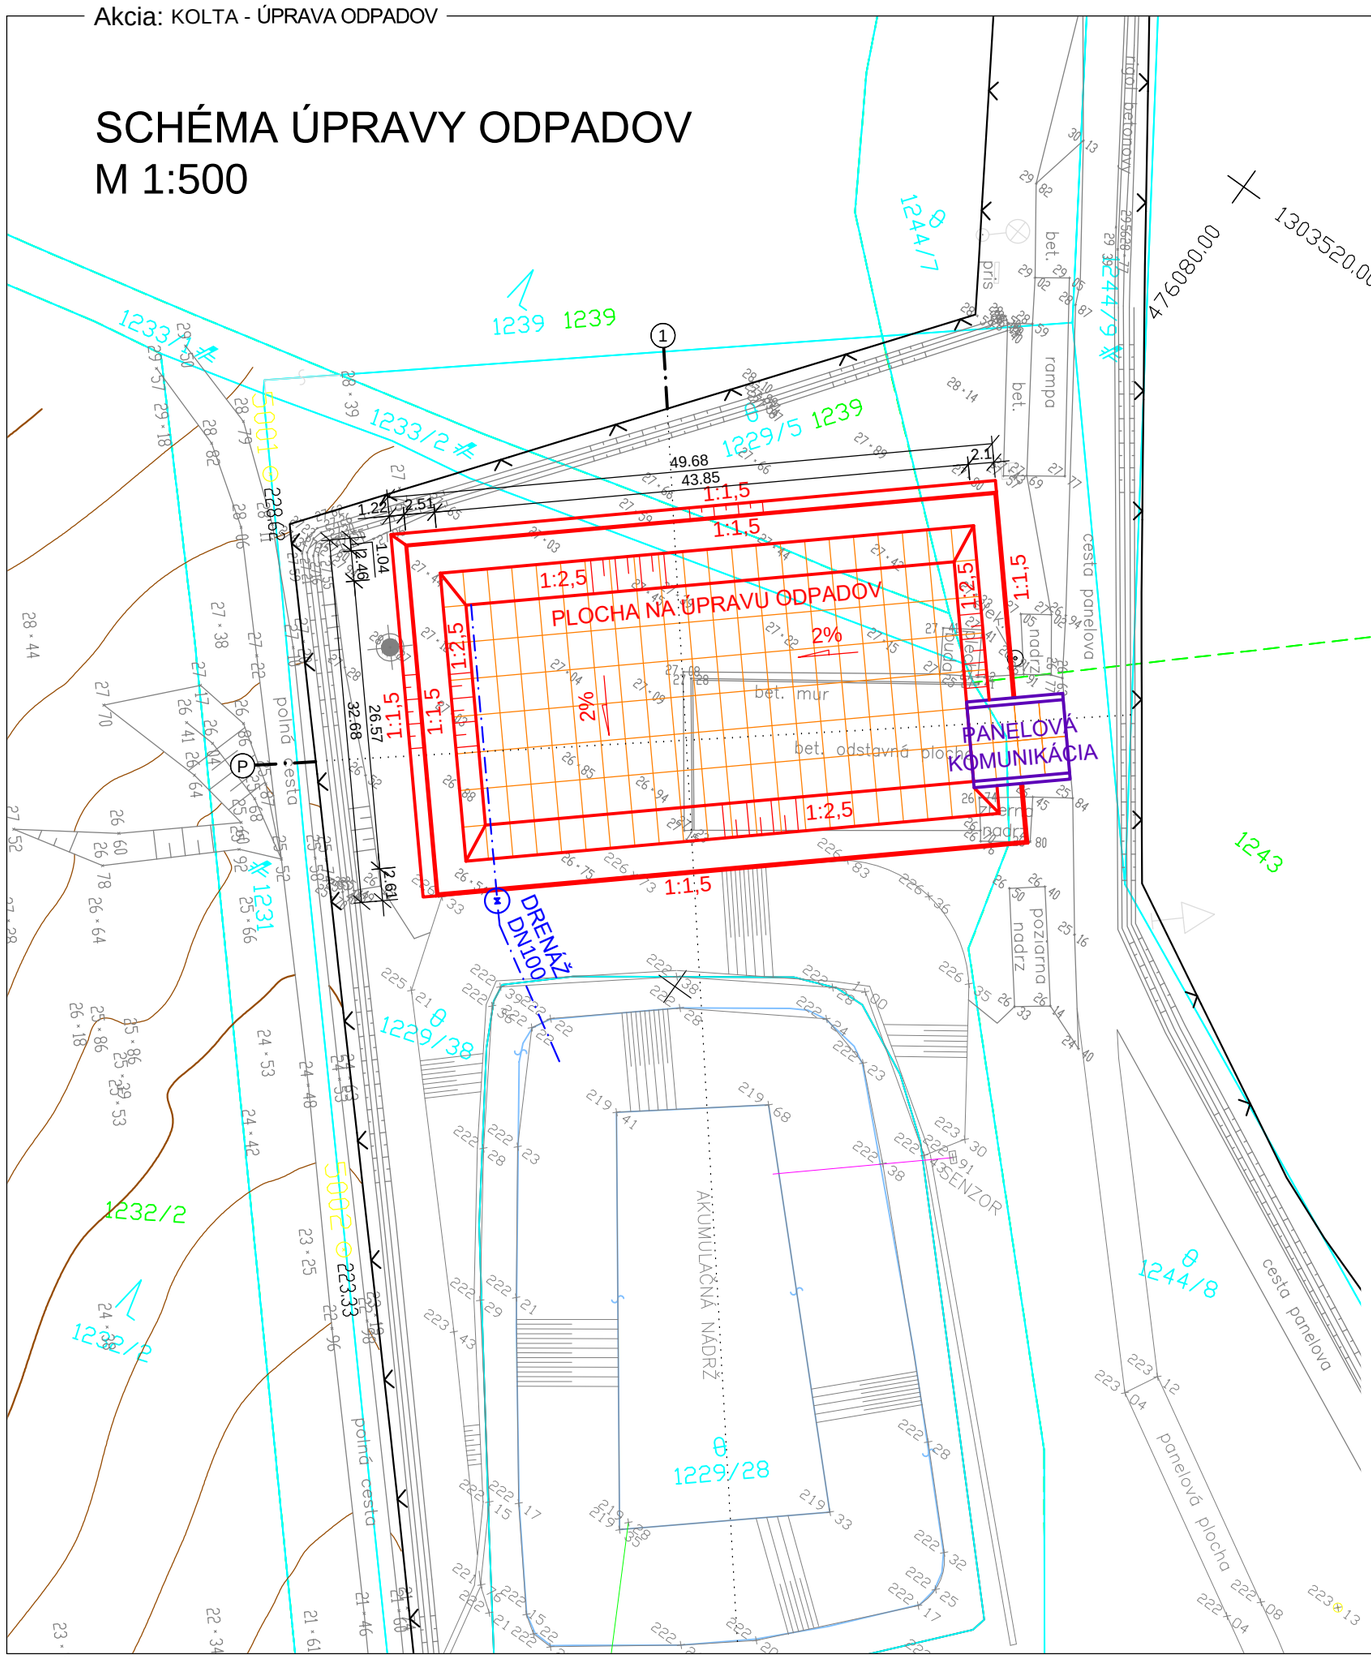

VYSVETLIVKY:

- PLOCHA NA ÚPRAVU ODPADOV
- PANELOVÁ KOMUNIKÁCIA
- CESTNÝ PANEL
- DRENÁŽ
- REZY
- JESTVUJÚCE OPLOTENIE
- HRANICE PARCIEL "C"
- HRANICE PARCIEL "E"
- Polohopisné a výškopisné zameranie - Ing. Duchoň - 21.10.2009
- Polohopisné a výškopisné zameranie - LUSH s r.o. - 19.04.2018

KOLTA - ÚPRAVA ODPADOV

SCHÉMA ÚPRAVY ODPADOV
M 1:500

príloha č. 2

arch. číslo : 49-Z-2022

vypracoval : DEPONIA SYSTEM s.r.o.