


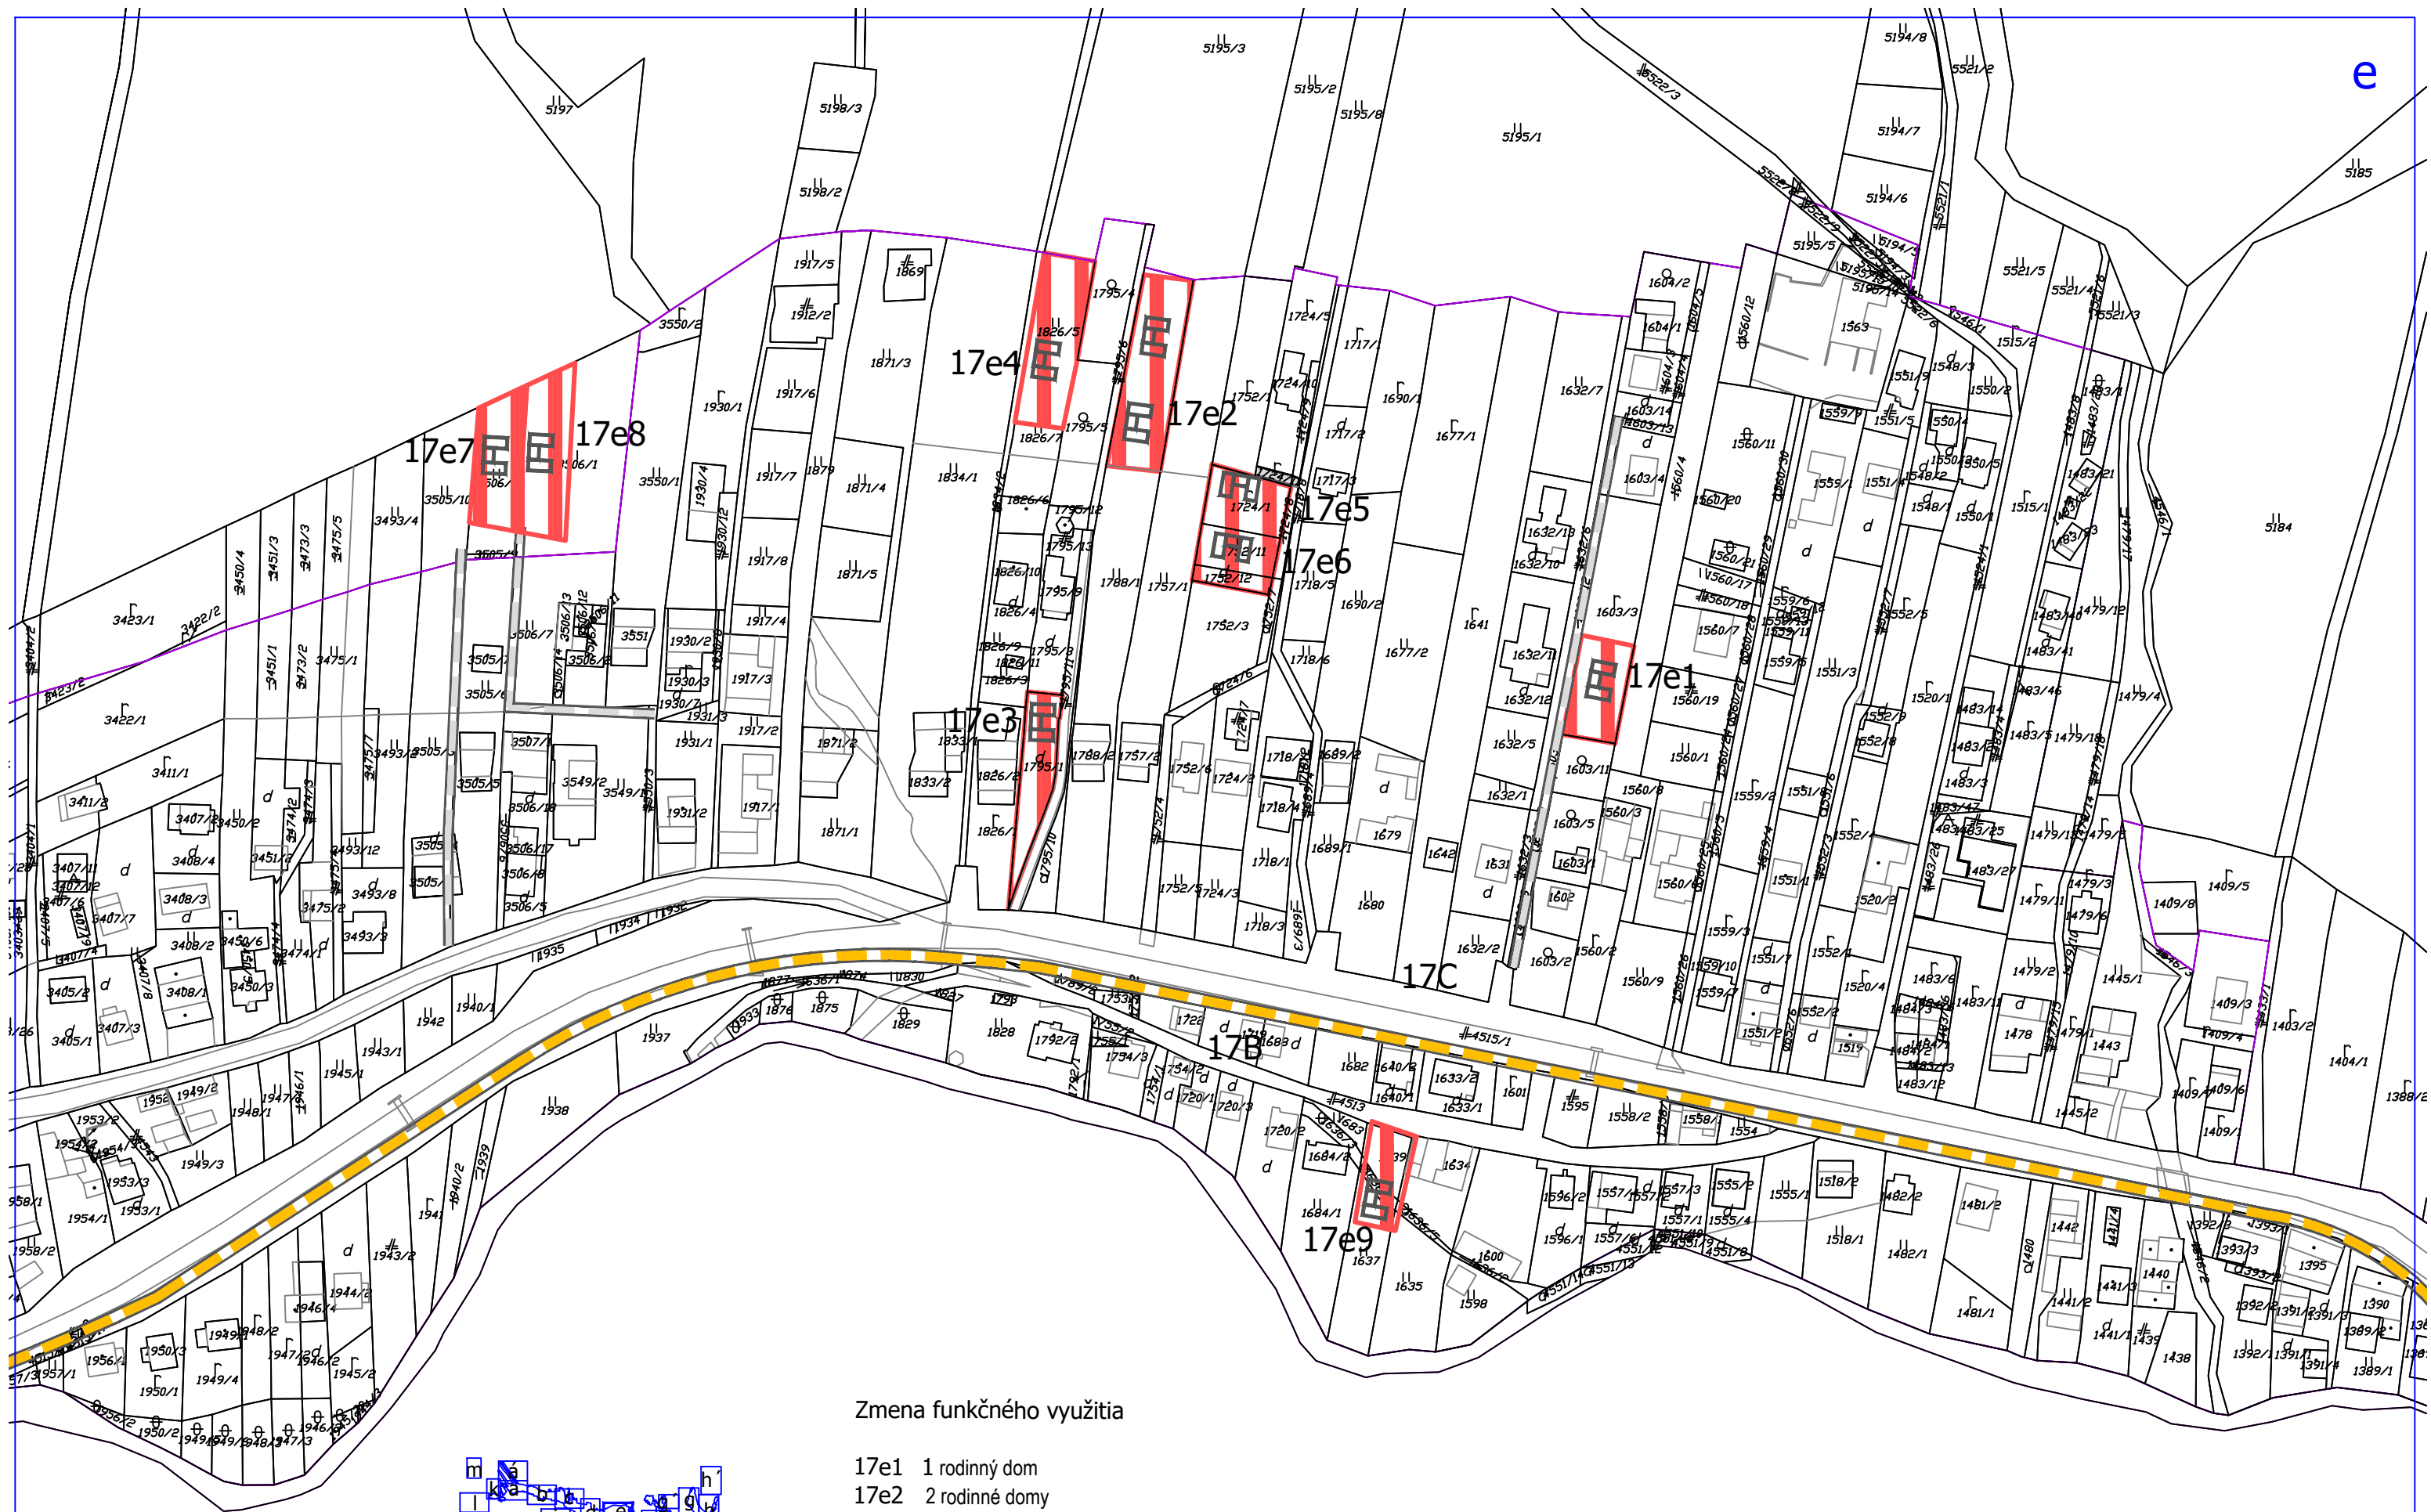

Zmena funkčného využitia

- 17e1 1 rodinný dom
- 17e2 2 rodinné domy
- 17e3-9 po 1 rodinnom dome
- 17B Cyklomagistrala
- 17C Inžinierske siete

VÝKRES PRIESTOROVÉHO USPORIADANIA A FUNKČNÉHO
VYUŽÍVANIA ÚZEMIA A RIEŠENIA VEREJNÉHO DOPRAVNÉHO
VYBAVENIA ZASTAVANÉHO ÚZEMIA