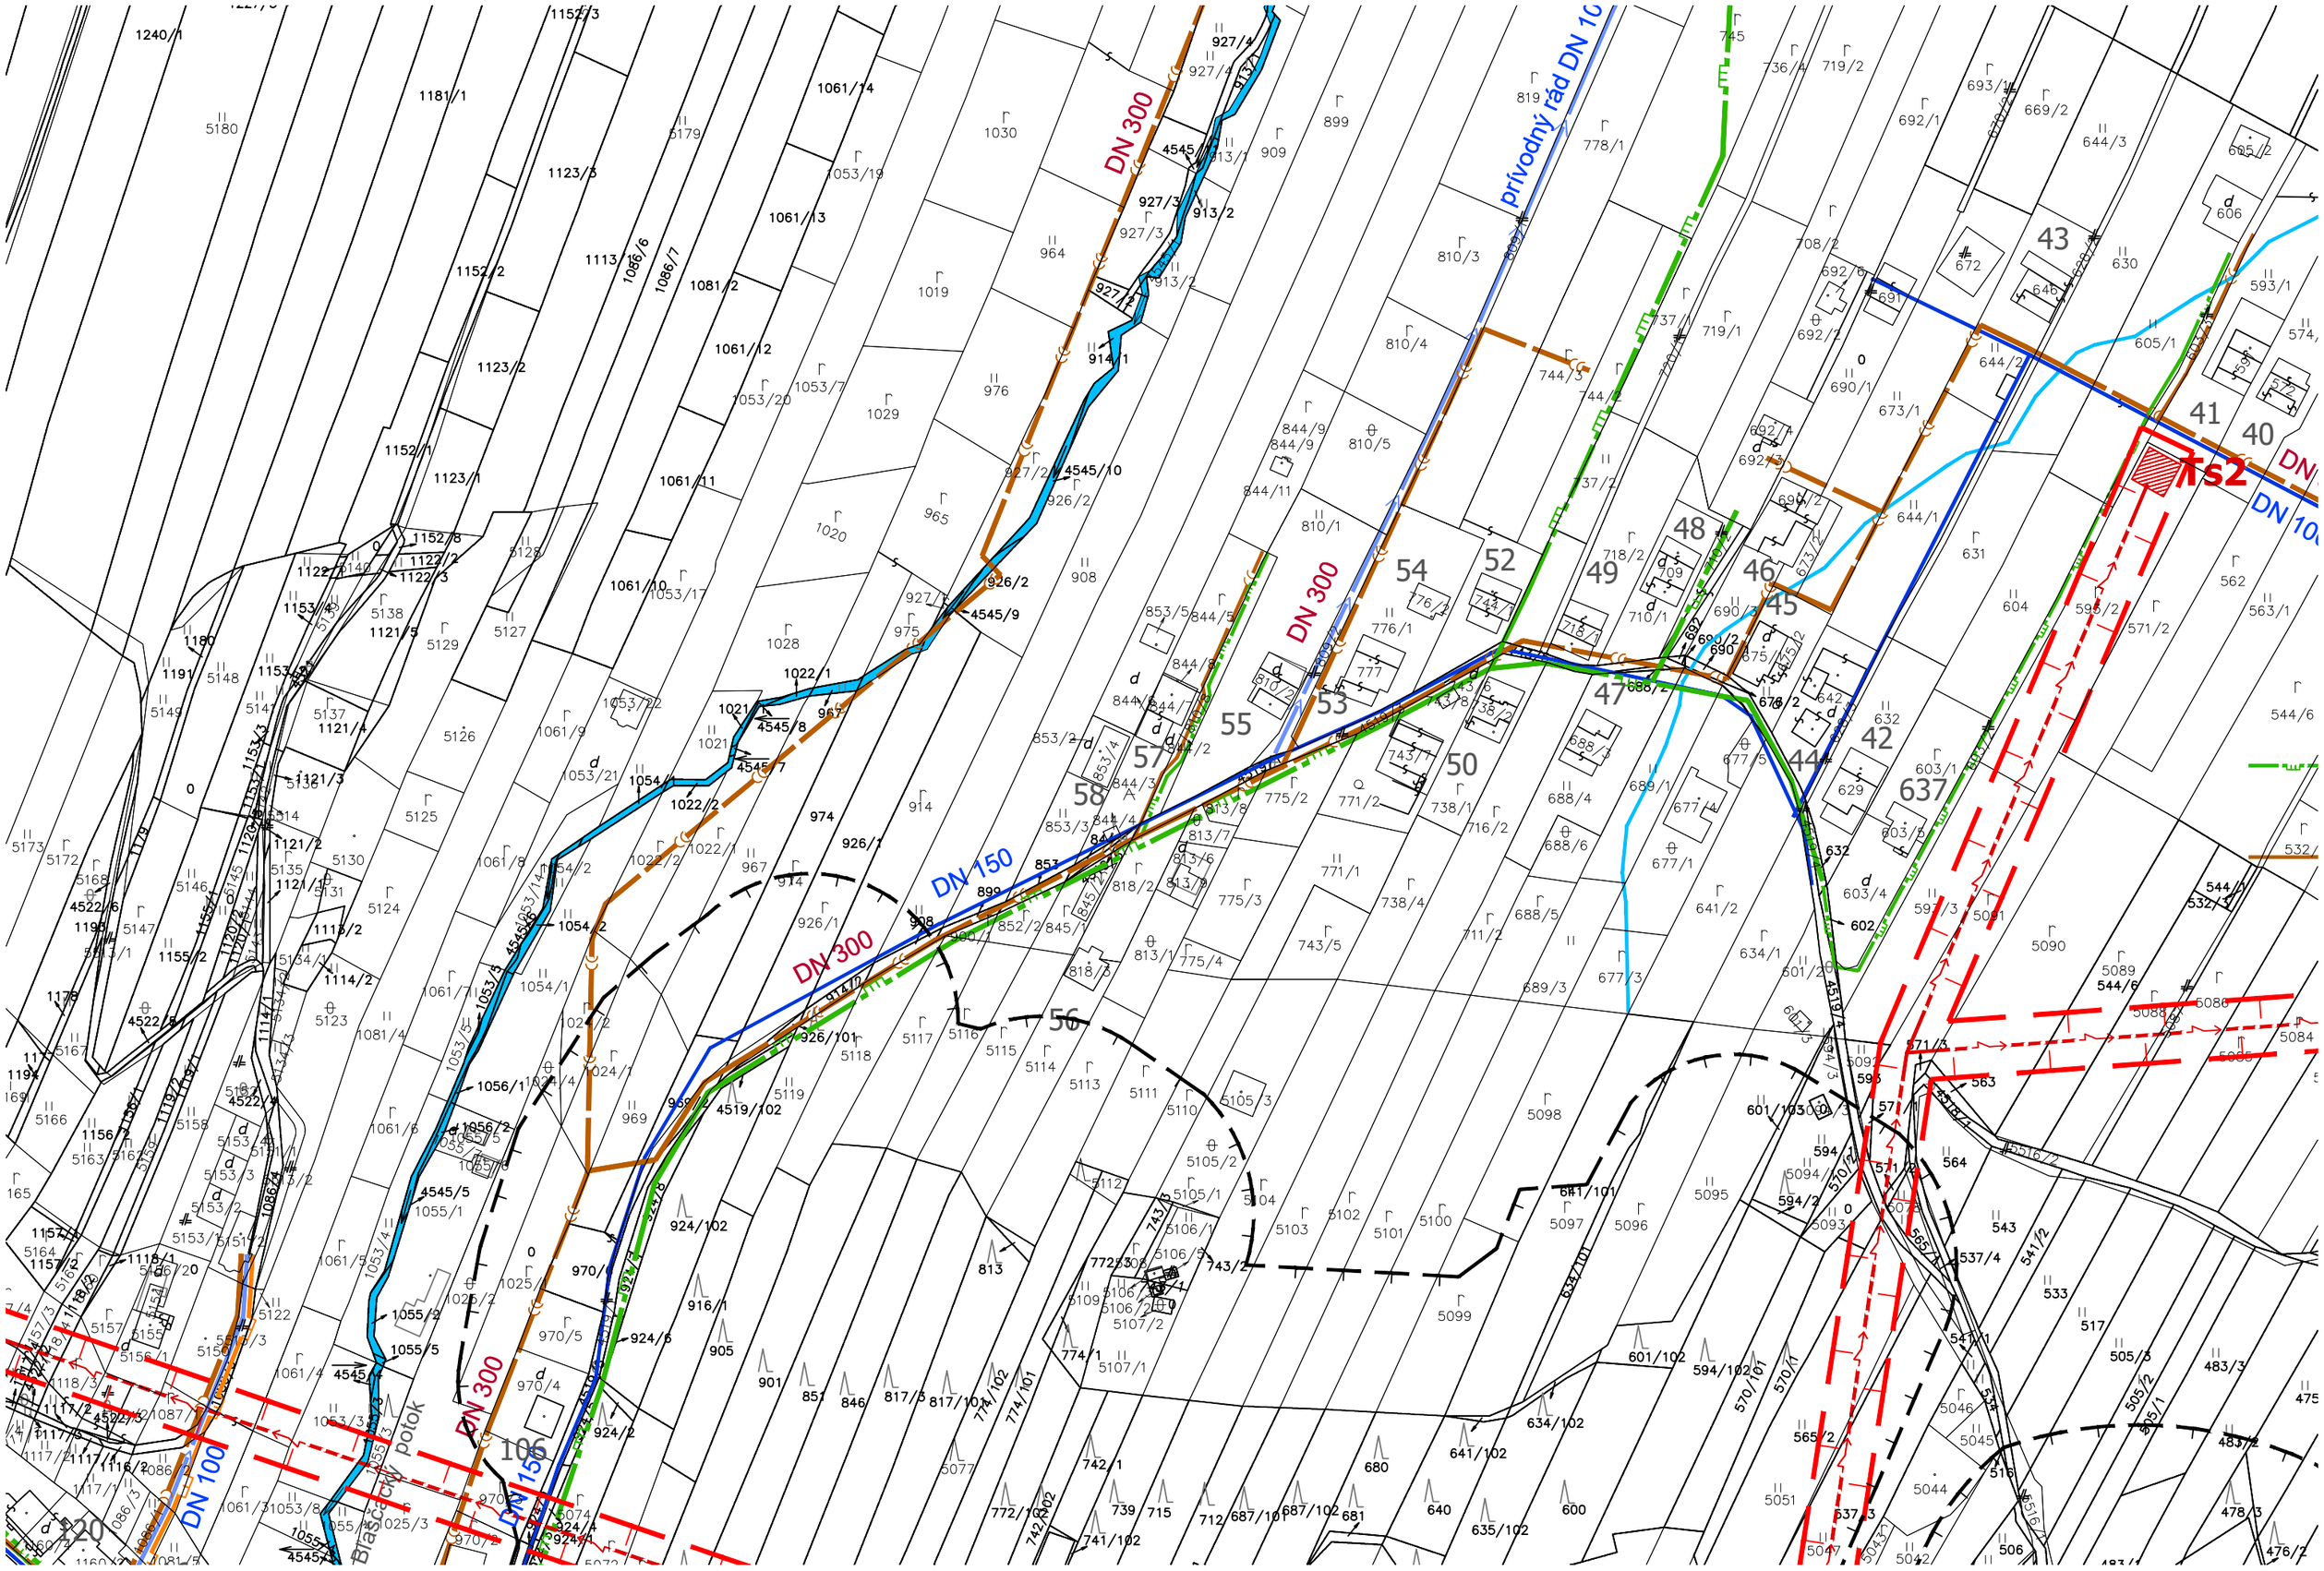
DN 300
DN 150
DN 100
prívodný rád DN 10
TS2
Blasocký potok
56
106
120