


VEREJNOPROSPEŠNÉ STAVBY ÚPN - O ŽDIAR

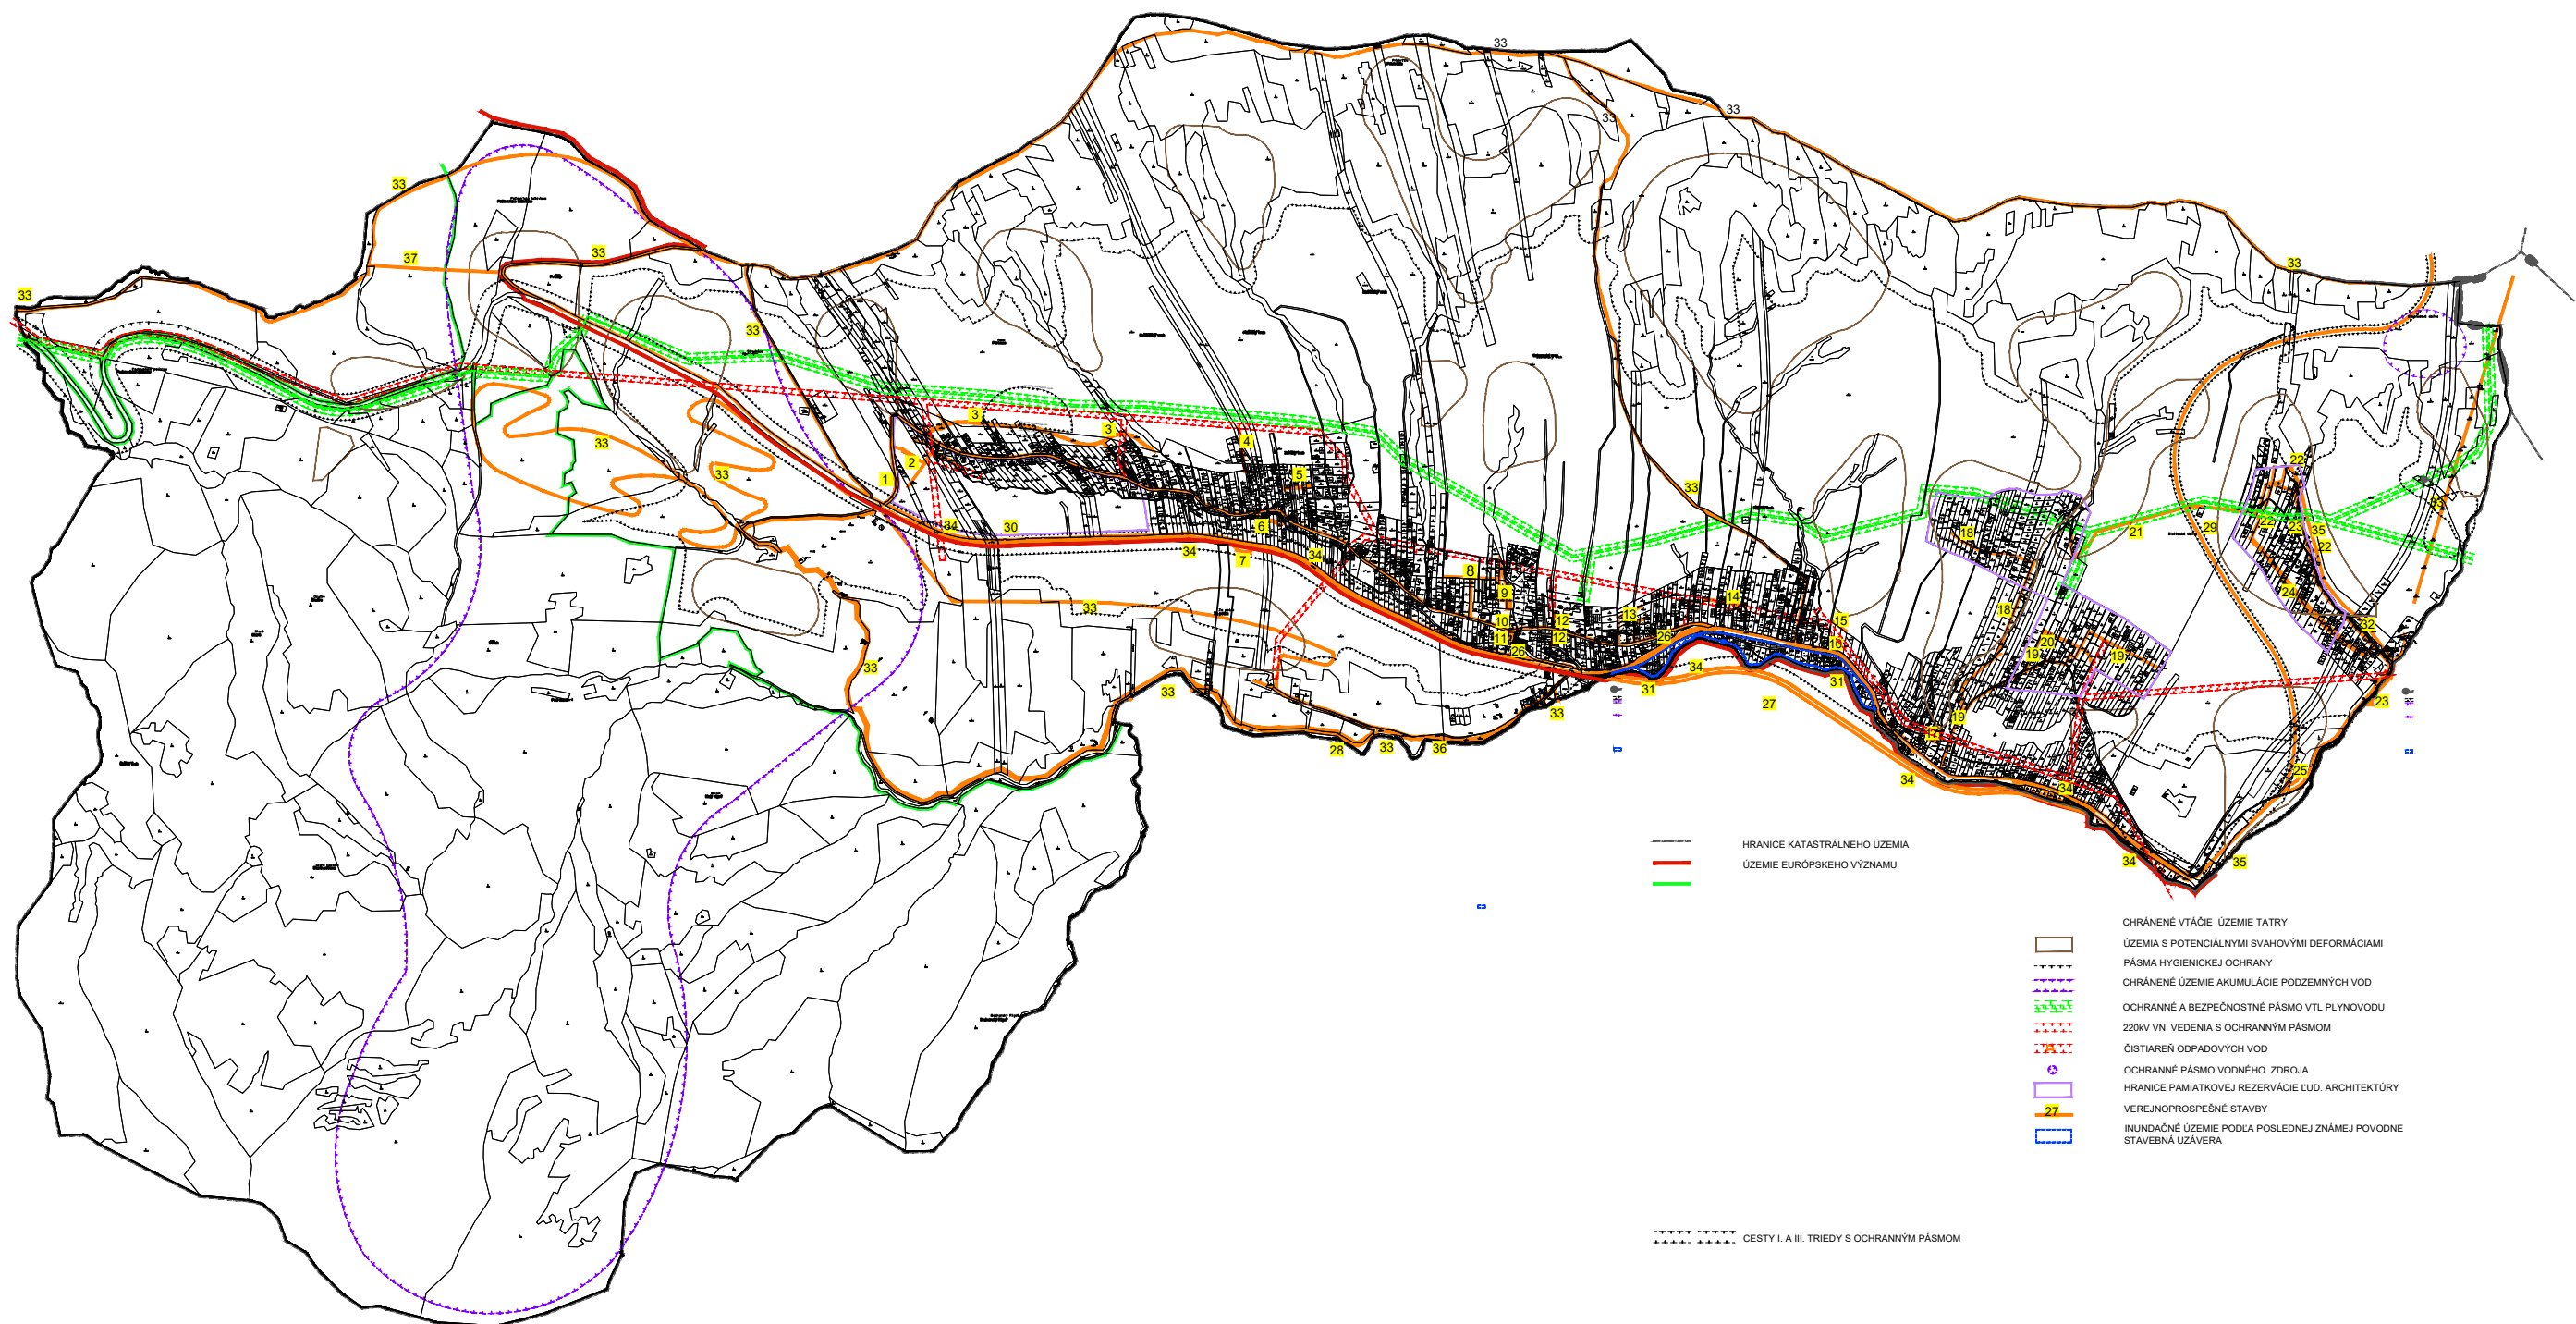

HRANICE KATASTRÁLNEHO ÚZEMIA
ÚZEMIE EURÓPSKEHO VÝZNAMU

- CHRÁNENÉ VTÁČIE ÚZEMIE TATRY
- ÚZEMIA S POTENCIÁLNYMI SVAHOVÝMI DEFORMÁCAMI
- PÁSMO HYGIENICKEJ OCHRANY
- CHRÁNENÉ ÚZEMIE AKUMULÁCIE PODZEMNÝCH VOD
- OCHRANNÉ A BEZPEČNOSTNÉ PÁSMO VTL PLYNOVODU
- 220KV VN. VEDENIA S OCHRANNÝM PÁSMOM
- ČISTIAREŇ ODPADOVÝCH VOD
- OCHRANNÉ PÁSMO VODNÉHO ZDROJA
- HRANICE PAMIATKOVEJ REZERVÁCIE LUD. ARCHITEKTÚRY
- VEREJNOPROSPEŠNÉ STAVBY
- INUNDACNÉ ÚZEMIE PODLA POSLEDNEJ ZNÁMEJ POVOODNE
- STAVEBNÁ UZÁVERA

CESTY I. A III. TRIEDY S OCHRANNÝM PÁSMOM