SITUÁCIA - ELEKTRO, M 1:500

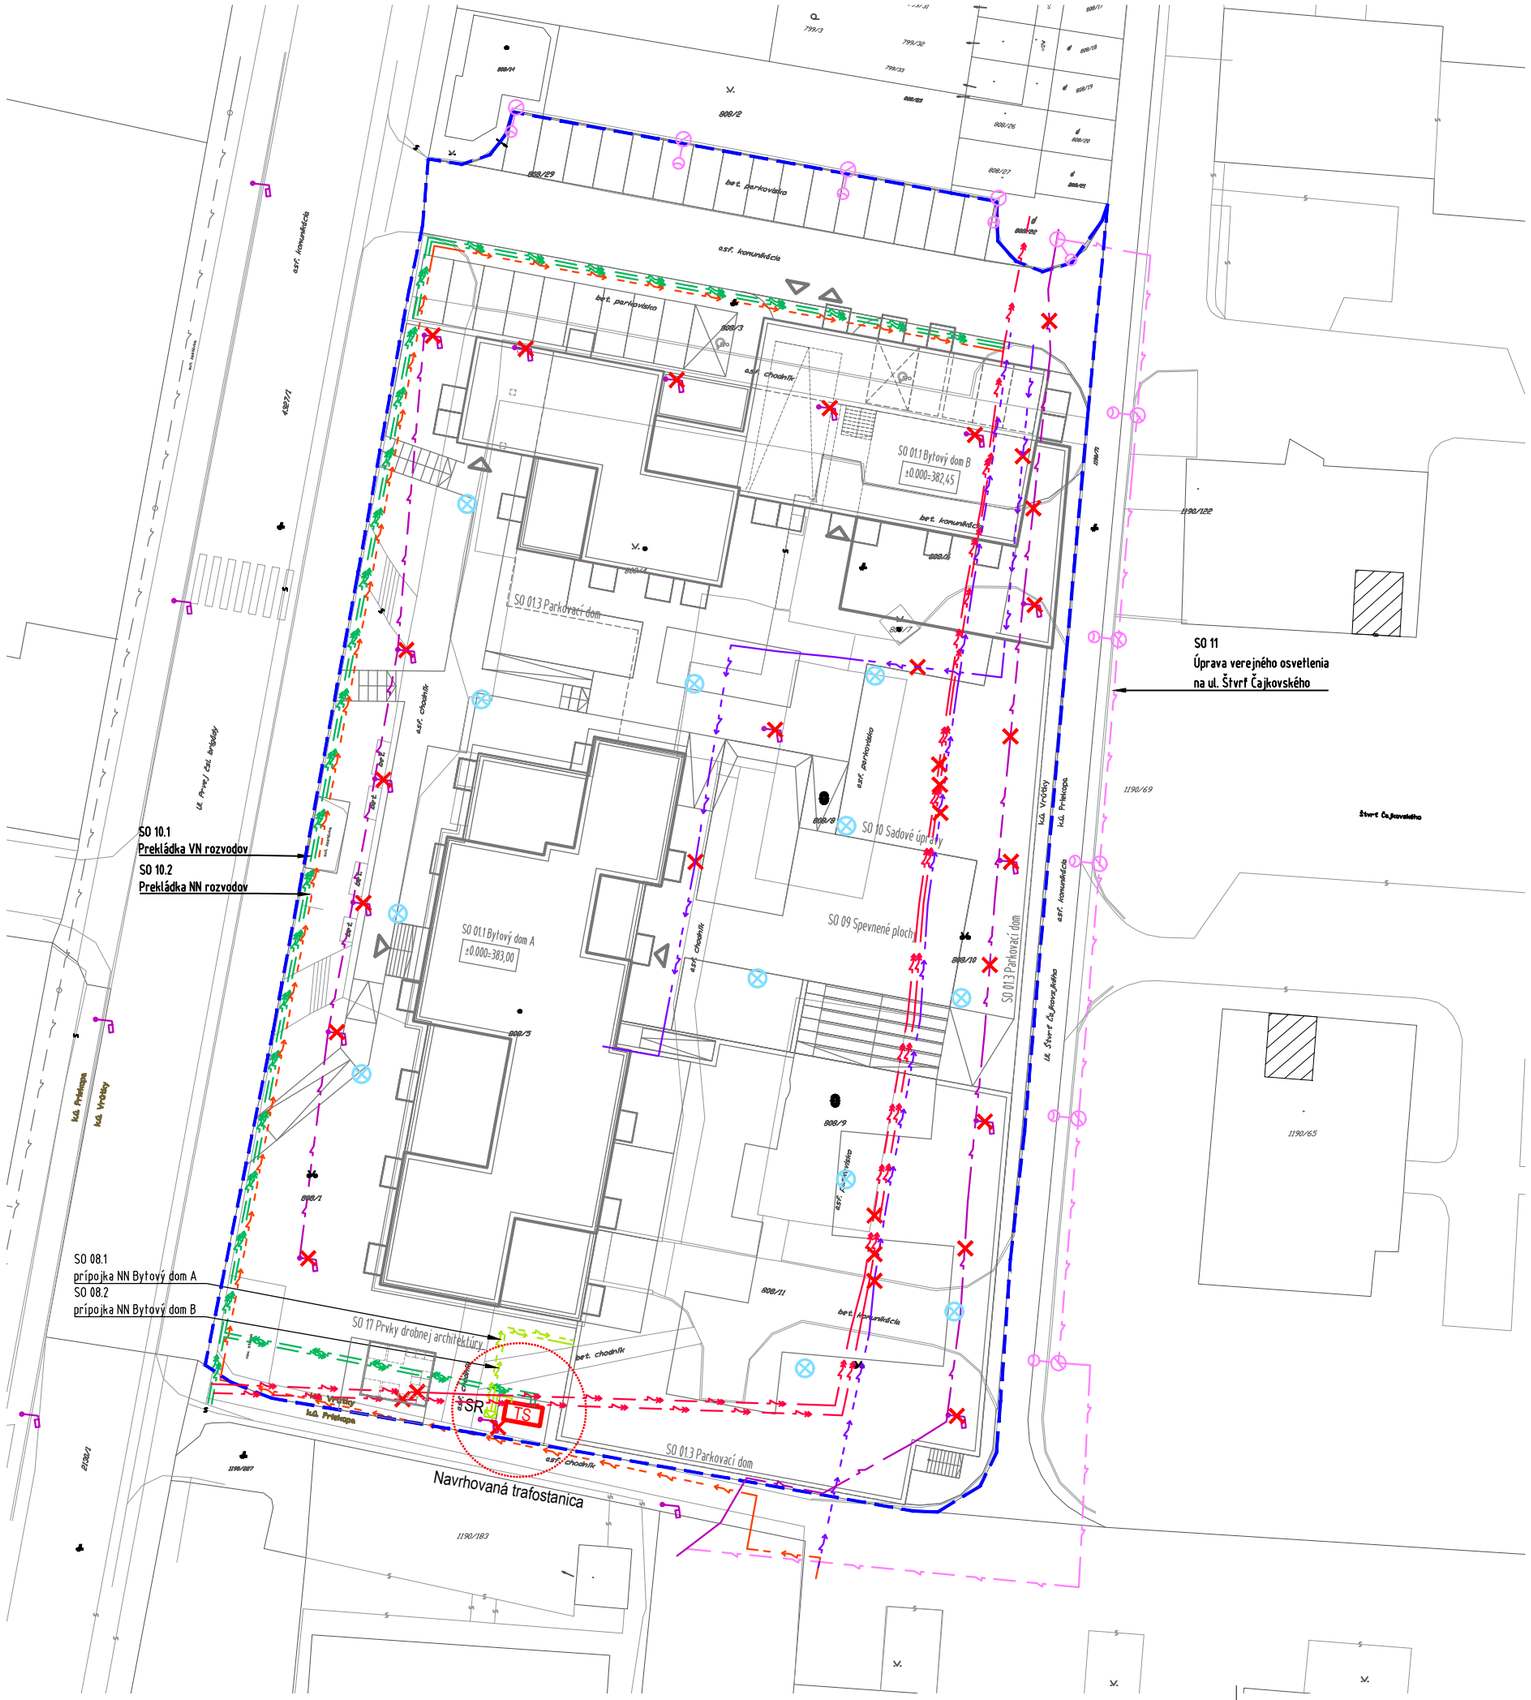

LEGENDA:

LEGENDA KATASTRA

808/4 — Hranica katastra, parcelné číslo

LEGENDA - HRANICE

Hranica riešeného územia

LEGENDA: EXISTUJÚCE IS

EXISTUJÚCE OBJEKTY VN, NN, VO

- Rozvody VN
- Rozvody NN
- Rozvody VO
- Zrušené / preložené siete
- Stožiar VO
- Zrušený / preložený stožiar VO

LEGENDA: NAVRHOVANÉ AREÁLOVÉ IS

NAVRHOVANÉ OBJEKTY VN, NN, VO

- SO 08.1 - Prípojka VN - Bytový dom A
- SO 08.2 - Prípojka VN - Bytový dom B
- SO 09 - Vnútroareálové osvetlenie
- SO 10.1 - Prekládka VN rozvodov
- SO 10.2 - Prekládka NN rozvodov
- SO 11 - Úprava verejného osvetlenia na ul. Štvrť Čajkovského
- SO 11 - Stožiar VO

OBJEKTOVÁ SKLADBA:

SO 01.1	Bytový dom A - rekonštrukcia s nadstavbou
SO 01.2	Bytový dom B - novostavba
SO 01.3	Parkovací dom
SO 02	Príprava územia a hrubé terénne úpravy
SO 03	Spoločná vodovodná prípojka
SO 04.1	Prípojka splaškovej kanalizácie - Bytový dom A
SO 04.2	Prípojka splaškovej kanalizácie - Bytový dom B
SO 05	Prekládka splaškovej kanalizácie
SO 06	Dažďová kanalizácia
SO 07	Prípojka horúcovodu
SO 08.1	Prípojka NN - Bytový dom A
SO 08.2	Prípojka NN - Bytový dom B
SO 09	Vnútroareálové osvetlenie
SO 10.1	Prekládka VN rozvodov
SO 10.2	Prekládka NN rozvodov
SO 11	Úprava VO ul. Štvrť Čajkovského
SO 12	Prekládka STL plynovodu
SO 13	Prekládka SLP rozvody - TELEKOM
SO 14	Prekládka SLP rozvody - ORANGE
SO 15	Spevnené plochy
SO 16	Sadové úpravy
SO 17	Prvky dorbnej architektúry

S

VÝŠKOVÝ SYSTÉM: Bpv
SÚRADNICOVÝ SYSTÉM: JTSK
SO 01.1 – H.H.P.= ±0,000 = +383,00 m.n.m.
SO 01.2, SO 01.3 – H.H.P. =±0,000 = +382,45 m.n.m.

Architekti.sk

Autori projektu:

ing.arch. Matúš Polák a.č.1669 AA
ing.arch. Martin Rezník a.č.1670 AA
Juraj Makový
ing.arch. Zuzana Benková
ing.arch. Ágnes Gyarmati
ing.arch. Peter Bošácky

Fándlyho 8 811 03 BRATISLAVA
www.architekti.sk architekti@architekti.sk

VYPRACOVAL
Ing. Peter Rázga a.č.4855*I1, a.č.4855*A1
Ing. Pavol Guričan

INVESTOR
Vrútky Invest, s.r.o.
Staromestská 3
811 03 Bratislava



podpis

autorizácia autorské práva vyhradené

PROJEKT

Bytové domy Vrútky rekonštrukcia a dostavba

Vrútky - Vrútky (okres Martin), k.ú. Vrútky
KN-C-p.č.: 808/1,3,4,5,6,7,8,9,10,11

STUPEŇ PROJEKTOVEJ DOKUMENTÁCIE

DOKUMENTÁCIA PRE ÚZEMNÉ ROZHODNUTIE

ČASŤ

C - CELKOVÁ A KOORDINAČNÁ

ČÍSLO PARÉ	
ČÍSLO ZÁKAZKY	22_243_BS
DÁTUM	04 2022
MIERKA	1 : 500

NÁZOV A ČÍSLO VÝKRESU

SITUÁCIA - ELEKTRO	C05