


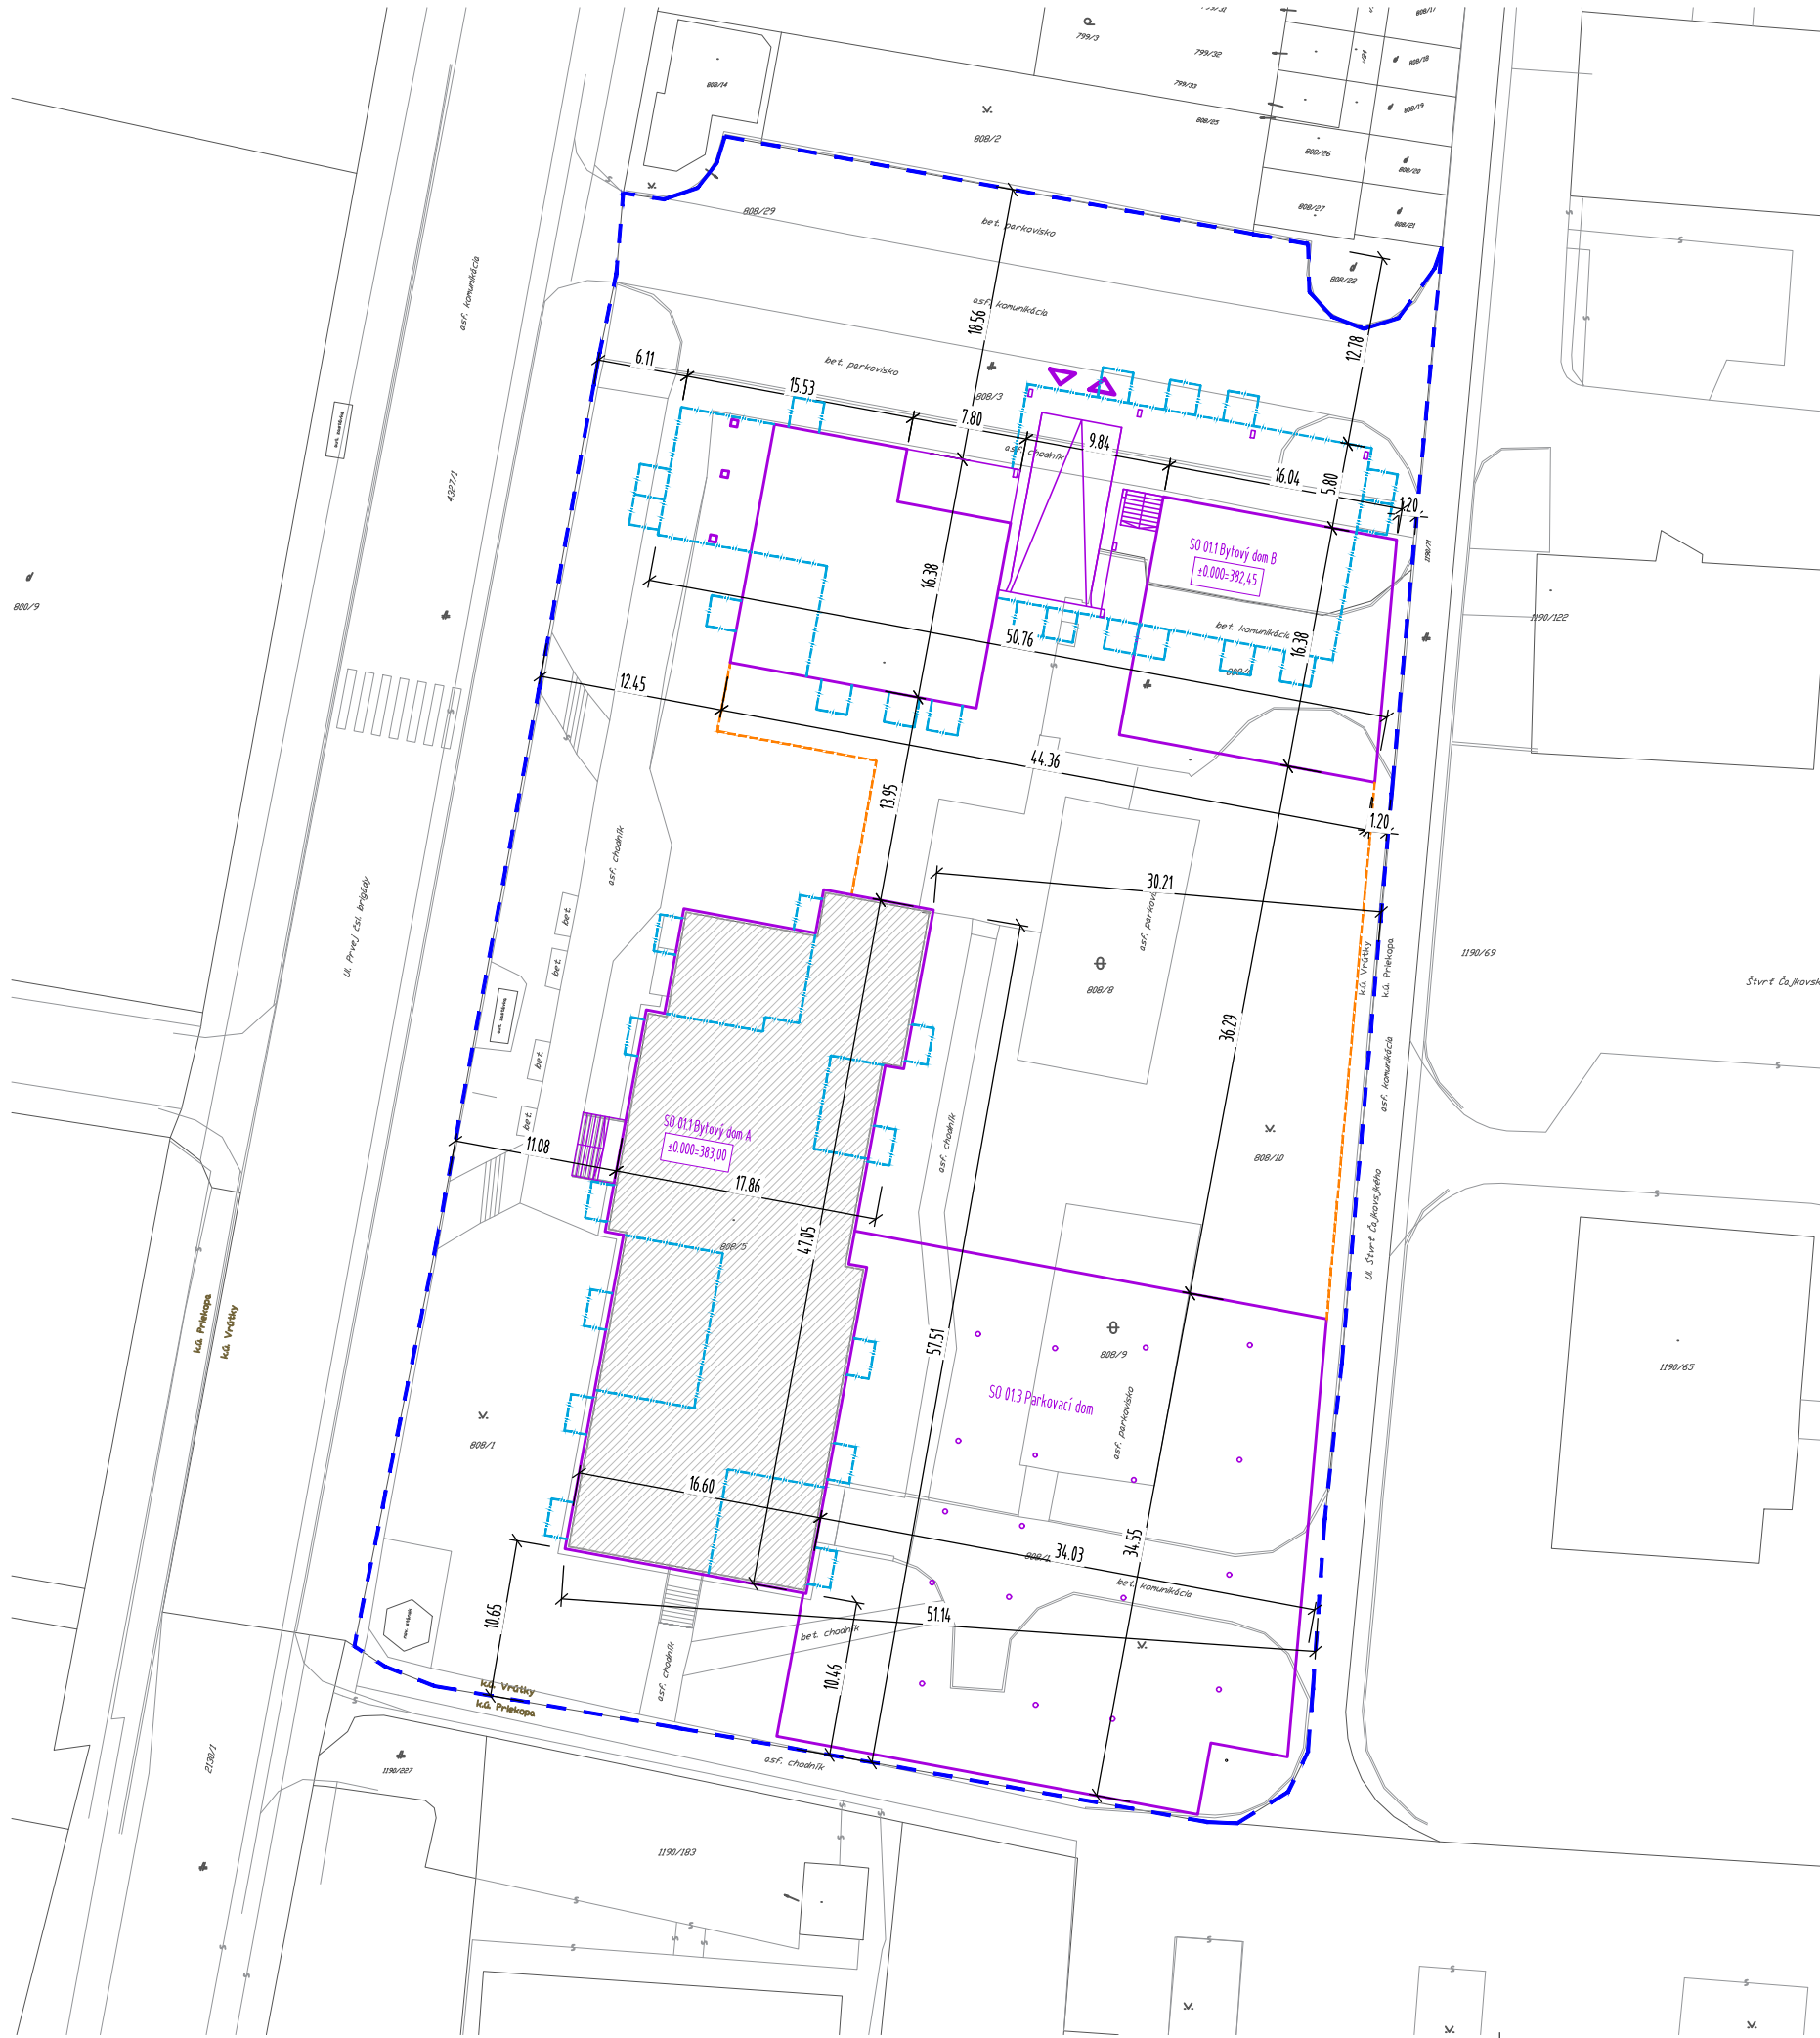

LEGENDA:

LEGENDA KATASTRA

808/4 Hranica katastra, parcelné číslo

LEGENDA - HRANICE

Hranica riešeného územia

EXISTUJÚCE A NAVRHOVANÉ STAVEBNÉ OBJEKTY

Existujúce stavebné objekty v riešenom území
Obrys nadzemých - prečnievajúcich častí stavby
Obrys stavby na 1.NP
Obrys spodnej stavby

Architekti.sk

Autori projektu:

ing.arch. Matúš Polák a.č. 1669 AA
ing.arch. Martin Rezník a.č. 1670 AA
Juraj Makový
ing.arch. Zuzana Benková
ing.arch. Ágnes Gyarmati
ing.arch. Peter Bošácky


Fándlyho 8 811 03 BRATISLAVA
www.architekti.sk architekti@architekti.sk

VYPRACOVAL

Ing. Peter Rázga a.č.4855*11, a.č.4855*A1
Ing. Pavol Guričan

INVESTOR

Vrútky Invest, s.r.o.
Staromestská 3
811 03 Bratislava

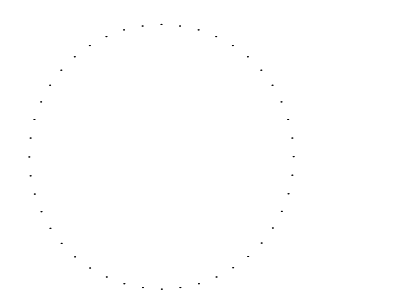

podpis
autorizácia autorské práva vyhradené

PROJEKT

Bytové domy Vrútky rekonštrukcia a dostavba

Vrútky - Vrútky (okres Martin), k.ú. Vrútky
KN-C-p.č.: 808/1,3,4,5,6,7,8,9,10,11

STUPEŇ PROJEKTOVEJ DOKUMENTÁCIE

DOKUMENTÁCIA PRE ASANAČNÉ POVOLENIE ČASŤ


C - CELKOVÁ A KOORDINAČNÁ

ČÍSLO PARÉ
ČÍSLO ZÁKAZKY 22_243_BS
DÁTUM 04 2022
MIERKA 1 : 500

NÁZOV A ČÍSLO VÝKRESU

SITUÁCIA NA KATASTRÁLNO M
PODKLADE

C08

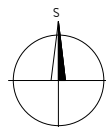

VÝŠKOVÝ SYSTÉM: Bpv
SÚRADNICOVÝ SYSTÉM: JTSK
SO 01.1 - H.H.P. = ±0,000 = +383,00 m.n.m.
SO 01.2, SO 01.3 - H.H.P. = ±0,000 = +382,45 m.n.m.