
ZASTAVOVACIA SITUÁCIA, M 1:500

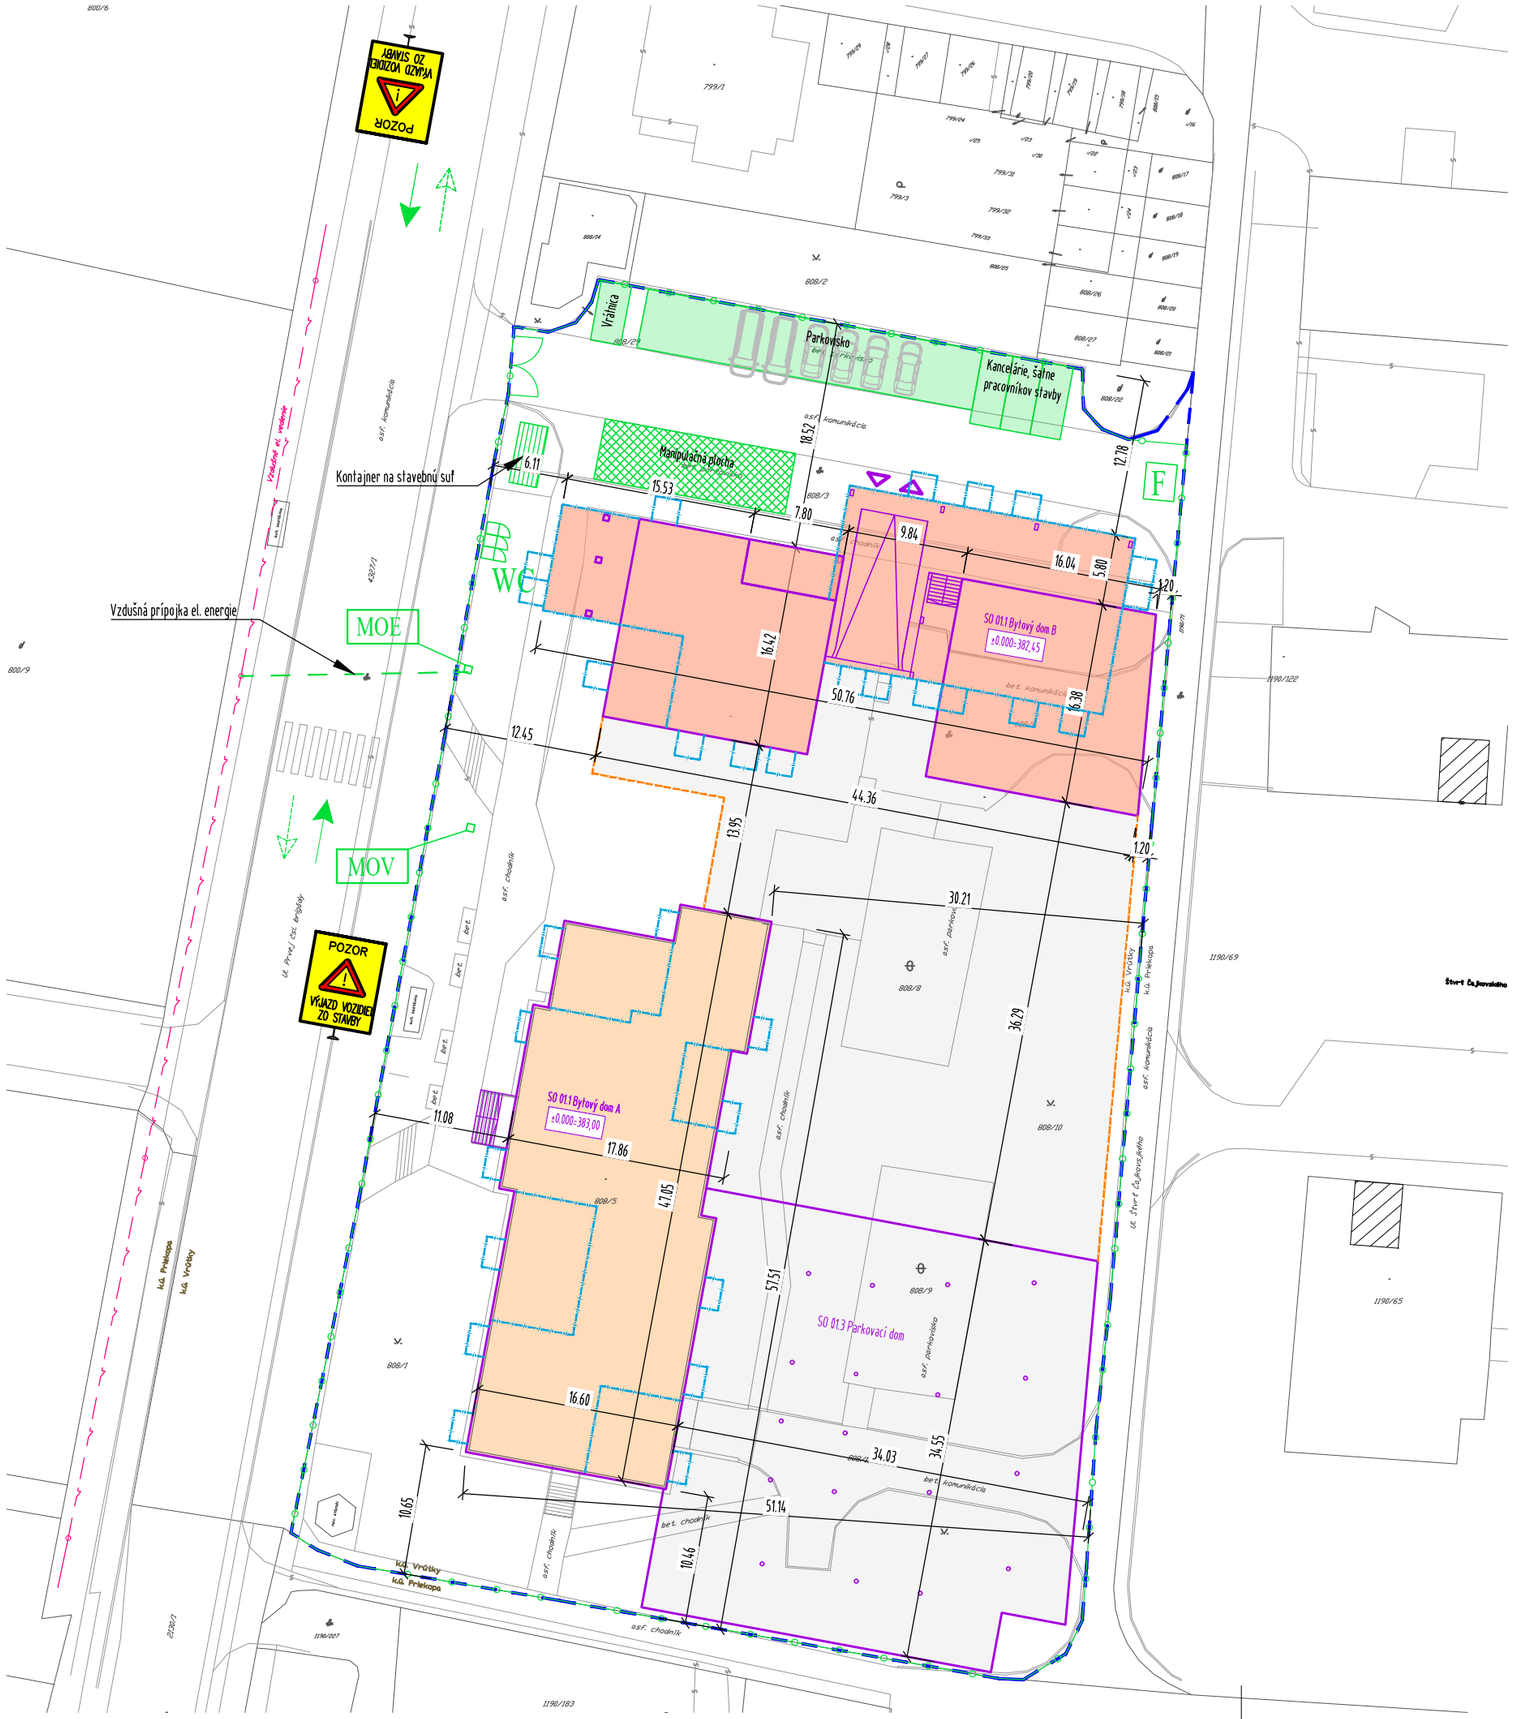

LEGENDA:

LEGENDA KATASTRA

808/4 — Hranica katastra, parcelné číslo

LEGENDA - HRANICE

Hranica riešeného územia

EXISTUJÚCE A NAVRHOVANÉ STAVEBNÉ OBJEKTY


- Rekonštuované stavebné objekty - SO 01.1
- Navrhované stavebné objekty - SO 01.2
- Navrhované stavebné objekty - SO 01.3
- Obrys nadzemných - prečnievajúcich častí stavby
- Obrys stavby na 1.NP
- Obrys spodnej stavby

LEGENDA - PROJEKT ORGANIZÁCIE VÝSTAVBY

- Príjazd na stavenisko po exist. komunikácií
- Výjazd na stavenisko po exist. komunikácií
- Vjazd na stavebný dvor
- Výjazd zo stavebný dvor
- MOV — Miesto odberu vody pre účely stavebných úprav
- MOE — Miesto odberu elektrickej energie pre účely stavebných úprav
- WC — Mobilné WC
- F — Prístrešok pre fajčiarov



Dopravná značka POZOR!
výjazd vozidiel stavby

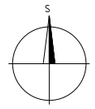

VÝŠKOVÝ SYSTÉM: Bpv
SÚRADNICOVÝ SYSTÉM: JTSK
SO 01.1 - H.H.P.= ±0,000 = +383,00 m.n.m.
SO 01.2, SO 01.3 - H.H.P. =±0,000 = +382,45 m.n.m.

Architekti.sk

Autori projektu:

ing.arch. Matúš Polák a.č.1669 AA
ing.arch. Martin Rezník a.č.1670 AA
Juraj Makový
ing.arch. Zuzana Benková
ing.arch. Ágnes Gyarmati
ing.arch. Peter Bošácky

Fándlyho 8 811 03 BRATISLAVA
www.architekti.sk architekti@architekti.sk

VYPRACOVAL
Ing. Peter Rázga a.č.4855*I1, a.č.4855*A1
Ing. Pavol Guričan

INVESTOR
Vrútky Invest, s.r.o.
Staromestská 3
811 03 Bratislava



podpis

autorizácia autorské práva vyhradené

PROJEKT

Bytové domy Vrútky rekonštrukcia a dostavba

Vrútky - Vrútky (okres Martin), k.ú. Vrútky
KN-C-p.č.: 808/1,3,4,5,6,7,8,9,10,11

STUPEŇ PROJEKTOVEJ DOKUMENTÁCIE

DOKUMENTÁCIA PRE ASANAČNÉ POVOLENIE

ČASŤ

C - CELKOVÁ A KOORDINAČNÁ

ČÍSLO PARÉ

ČÍSLO ZÁKAZKY	22_243_BS
DÁTUM	04 2022
MIERKA	1 : 500

NÁZOV A ČÍSLO VÝKRESU

SITUÁCIA POV — C09