
SITUÁCIA - VODOHOSPODÁRSKE OBJEKTY, M 1:500

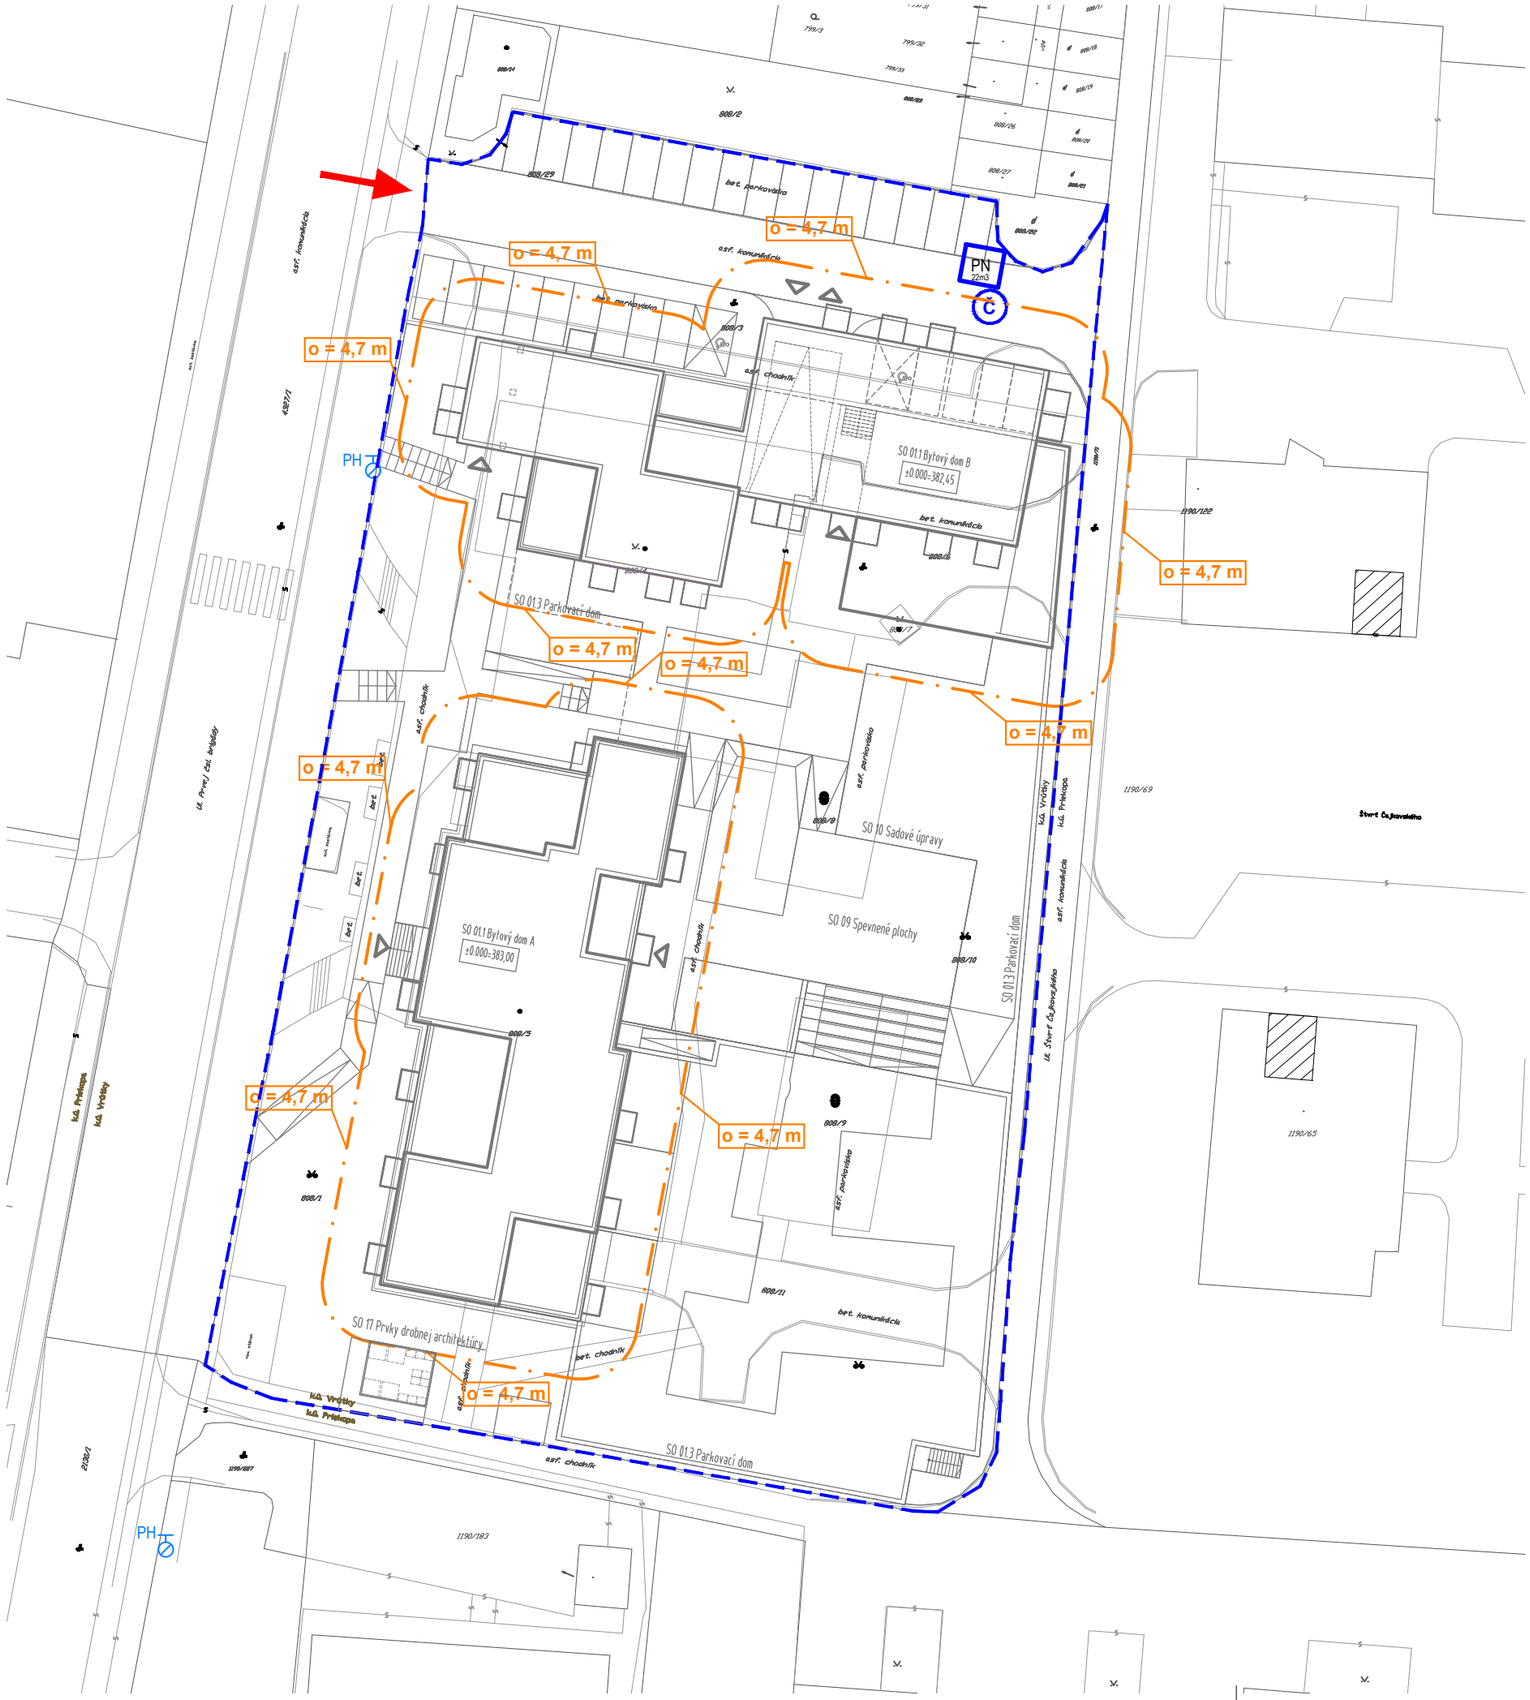

LEGENDA:

LEGENDA KATASTRA

808/4 — Hranica katastra, parcelné číslo

LEGENDA - HRANICE

Hranica riešeného územia

LEGENDA: POŽIARNA OCHRANA

- Odstupová vzdialenosť
- Podzemný hydrant
- Požiarna nádež 22m3
- Čerpacie stanovište podľa STN 73 6639
- Prístupová komunikácia pre hasičskú jednotku

S

VÝŠKOVÝ SYSTÉM: Bpv
SÚRADNICOVÝ SYSTÉM: JTSK
SO 01.1 - H.H.P.= ±0,000 = +383,00 m.n.m.
SO 01.2, SO 01.3 - H.H.P. =±0,000 = +382,45 m.n.m.

Architekti.sk

Autori projektu:

ing.arch. Matúš Polák a.č.1669 AA
ing.arch. Martin Rezník a.č.1670 AA
Juraj Makový
ing.arch. Zuzana Benková
ing.arch. Ágnes Gyarmati
ing.arch. Peter Bošácky

Fándlyho 8 811 03 BRATISLAVA
www.architekti.sk architekti@architekti.sk

VYPRACOVAL
Pavol Husarčík

INVESTOR
Vrútky Invest, s.r.o.
Staromestská 3
811 03 Bratislava



podpis

autorizácia autorské práva vyhradené

PROJEKT

Bytové domy Vrútky rekonštrukcia a dostavba

Vrútky - Vrútky (okres Martin), k.ú. Vrútky
KN-C-p.č.: 808/1,3,4,5,6,7,8,9,10,11

STUPEŇ PROJEKTOVEJ DOKUMENTÁCIE

DOKUMENTÁCIA PRE ÚZEMNÉ ROZHODNUTIE

ČASŤ

C - CELKOVÁ A KOORDINAČNÁ

ČÍSLO PARÉ	
ČÍSLO ZÁKAZKY	22_243_BS
DÁTUM	04 2022
MIERKA	1 : 500

NÁZOV A ČÍSLO VÝKRESU

SITUÁCIA POŽIARNEJ OCHRANY	C11