
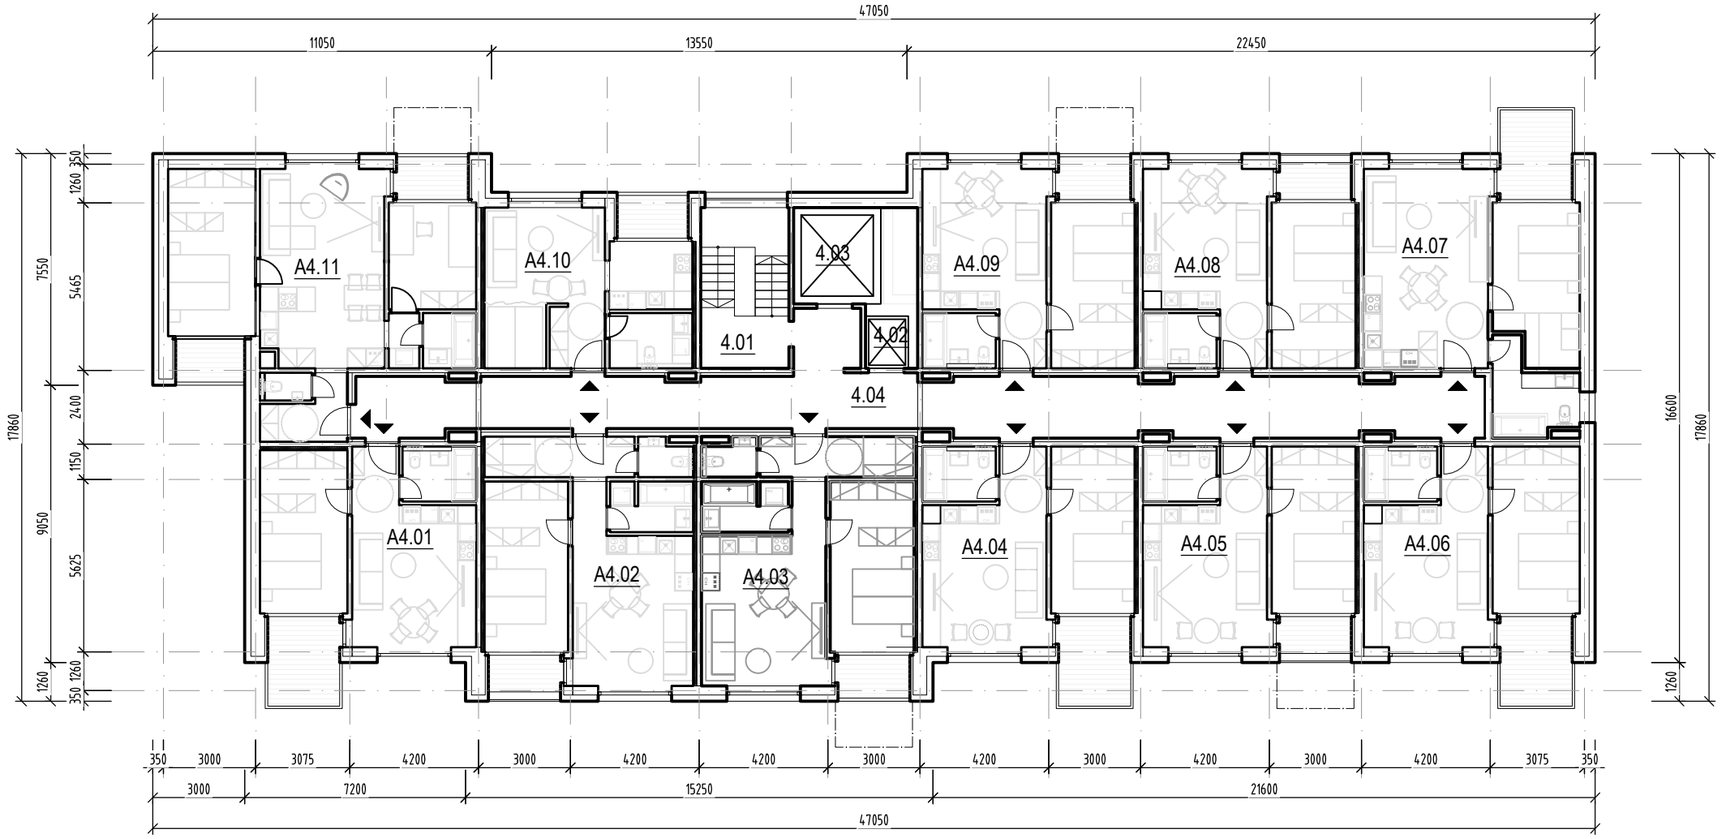


LEGENDA MIESTNOSTI - 4.NP - SO 01.1		
Číslo	Názov	Plocha (m²)
4.01	Schodisko	15,1
4.02	Výťah	1,8
4.03	Výťah	6,2
4.04	Chodba	72,2
	Celková suma	95,30 m²

LEGENDA BYTOV - 4.NP - SO 01.1			
Číslo	Typ priestoru	Počet izieb	Plocha (m²)
A4.01	Plocha interiér	2i	41,0
A4.01	Plocha exteriér		6,9
A4.02	Plocha interiér	2i	49,3
A4.02	Plocha exteriér		2,8
A4.03	Plocha interiér	2i	50,2
A4.03	Plocha exteriér		3,3
A4.04	Plocha interiér	2i	40,7
A4.04	Plocha exteriér		6,9
A4.05	Plocha interiér	2i	40,7
A4.05	Plocha exteriér		2,8
A4.06	Plocha interiér	2i	41,3
A4.06	Plocha exteriér		6,9

LEGENDA BYTOV - 4.NP - SO 01.1			
Číslo	Typ priestoru	Počet izieb	Plocha (m²)
A4.07	Plocha interiér	2i	47,3
A4.07	Plocha exteriér		6,8
A4.08	Plocha interiér	2i	40,3
A4.08	Plocha exteriér		2,8
A4.09	Plocha interiér	2i	40,3
A4.09	Plocha exteriér		3,3
A4.10	Plocha interiér	1i	30,9
A4.10	Plocha exteriér		3,3
A4.11	Plocha interiér	3i	62,6
A4.11	Plocha exteriér		6,4
	Celková suma		536,80m²

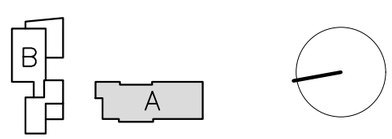

Architekti.sk

Autori projektu:

ing.arch. Matúš Polák a.č.1669 AA
ing.arch. Martin Rezník a.č.1670 AA
Juraj Makový
ing.arch. Zuzana Benková
ing.arch. Ágnes Gyarmati
ing.arch. Peter Bošácky

Fándlyho 8 811 03 BRATISLAVA
www.architekti.sk architekti@architekti.sk

VYPRACOVAL
Ing. Peter Rázga a.č.4855*I1, a.č.4855*A1
Ing. Pavol Guričan

INVESTOR
Vrútky Invest, s.r.o.
Staromestská 3
811 03 Bratislava



podpis

autorizácia autorské práva vyhradené

PROJEKT

Bytové domy Vrútky rekonštrukcia a dostavba

Vrútky - Vrútky (okres Martin), k.ú. Vrútky
KN-C-p.č.: 808/1,3,4,5,6,7,8,9,10,11

STUPEŇ PROJEKTOVEJ DOKUMENTÁCIE

DOKUMENTÁCIA PRE ÚZEMNÉ ROZHODNUTIE

ČASŤ SO - 01.1

STAVEBNO-TECHNICKÉ RIEŠENIE

ČÍSLO PARÉ

ČÍSLO ZÁKAZKY	22_243_BS
DÁTUM	02 2022
MIERKA	1 : 200

NÁZOV A ČÍSLO VÝKRESU

PÔDORYS 4.NP 05