


Autori projektu:
ing.arch. Matúš Polák a.č. 1669 AA
ing.arch. Martin Rezník a.č. 1670 AA
Juraj Makový
ing.arch. Zuzana Benková
ing.arch. Ágnes Gyarmati
ing.arch. Peter Bošácky
Fándlyho 8 811 03 BRATISLAVA
www.architekti.sk architekti@architekti.sk

VYPRACOVAL
Ing. Peter Rázga a.č.4855*11, a.č.4855*A1
Ing. Pavol Guričan

INVESTOR
Vrútky Invest, s.r.o.
Staromestská 3
811 03 Bratislava

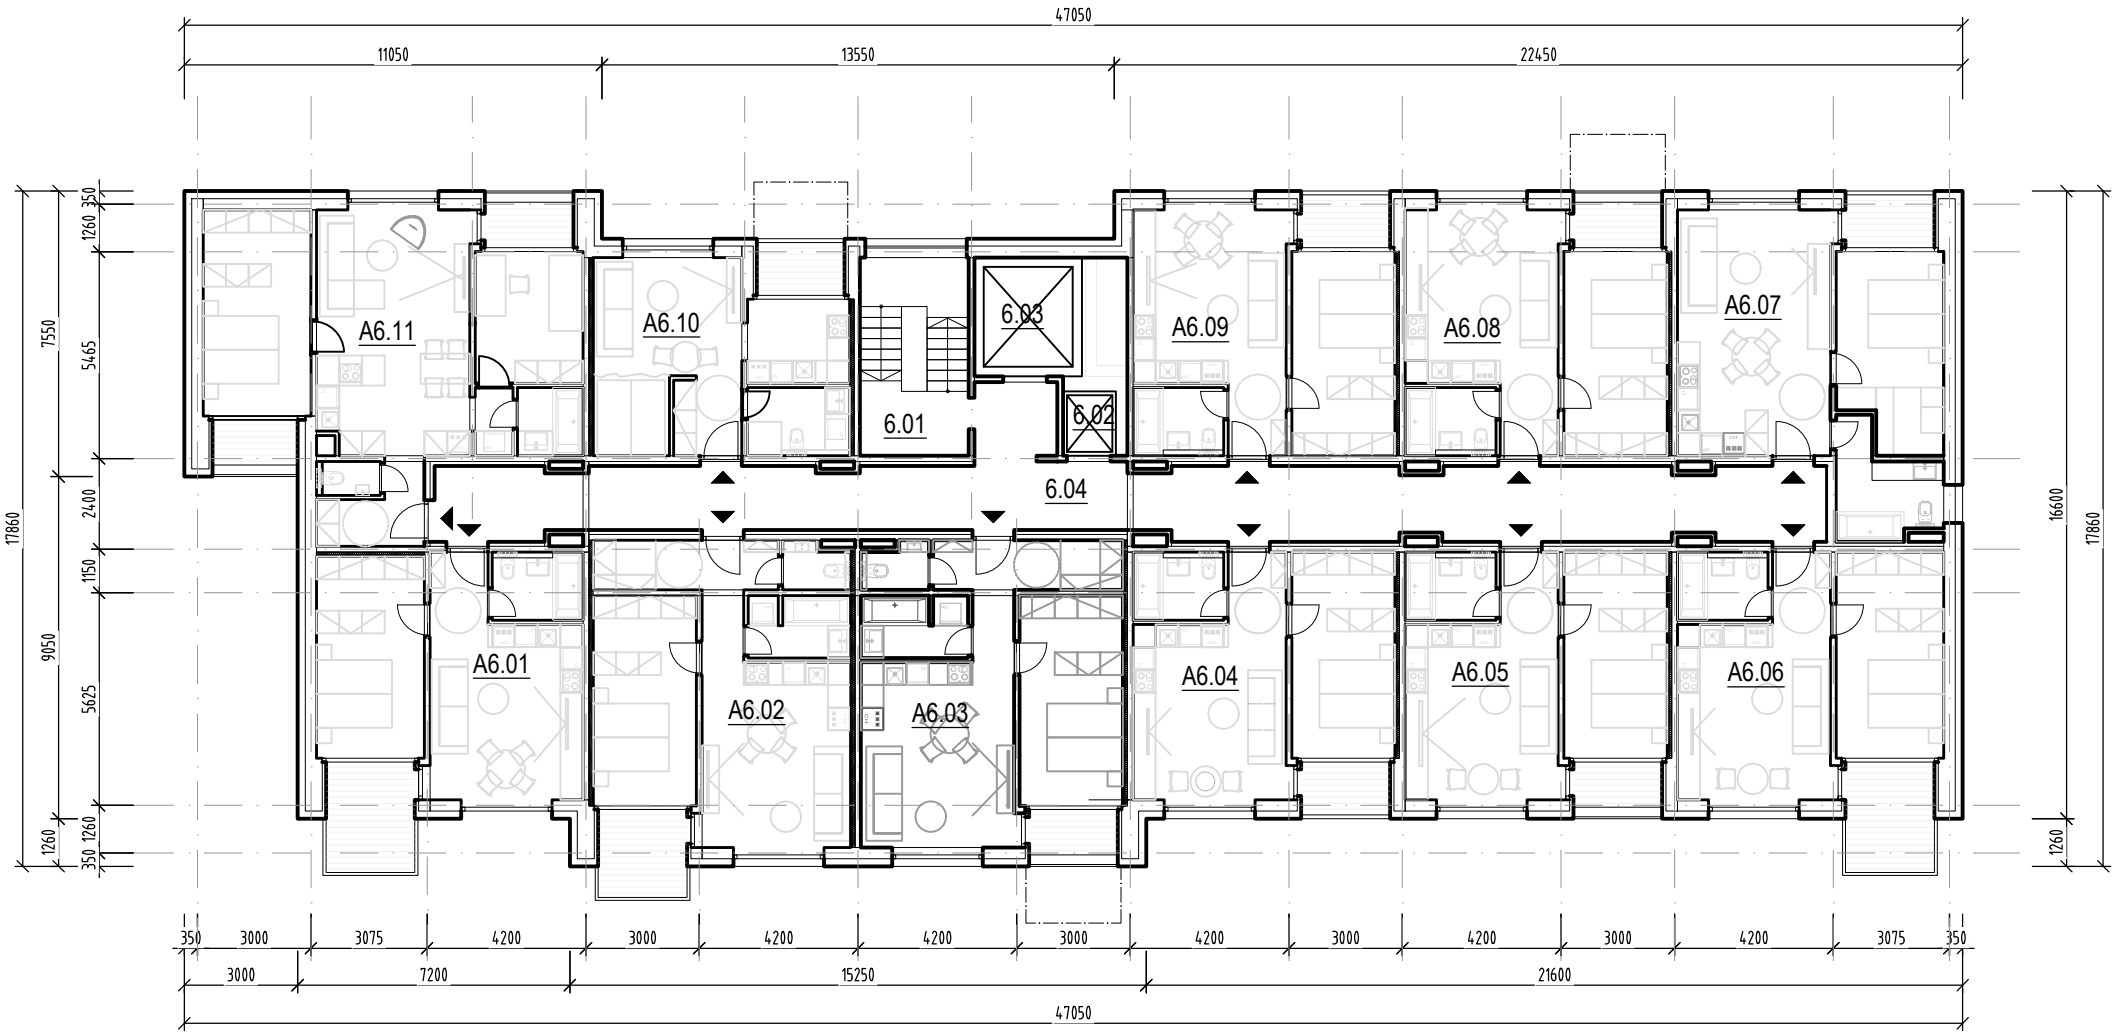

LEGENDA MIESTNOSTI - 6.NP - SO 01.1		
Číslo	Názov	Plocha (m²)


6.01	Schodisko	15,1
6.02	Výťah	1,8
6.03	Výťah	6,2
6.04	Chodba	72,2
Celková suma		95,30 m²

LEGENDA BYTOV - 6.NP - SO 01.1			
Číslo	Typ priestoru	Počet izieb	Plocha (m²)

A6.01	Plocha interiér	2i	41,0
A6.01	Plocha exteriér		6,9
A6.02	Plocha interiér	2i	49,3
A6.02	Plocha exteriér		5,5
A6.03	Plocha interiér	2i	50,2
A6.03	Plocha exteriér		2,8
A6.04	Plocha interiér	2i	40,7
A6.04	Plocha exteriér		3,3
A6.05	Plocha interiér	2i	40,7
A6.05	Plocha exteriér		2,8
A6.06	Plocha interiér	2i	41,3
A6.06	Plocha exteriér		6,9

LEGENDA BYTOV - 6.NP - SO 01.1			
Číslo	Typ priestoru	Počet izieb	Plocha (m²)

A6.07	Plocha interiér	2i	47,3
A6.07	Plocha exteriér		3,3
A6.08	Plocha interiér	2i	40,3
A6.08	Plocha exteriér		2,8
A6.09	Plocha interiér	2i	40,3
A6.09	Plocha exteriér		3,3
A6.10	Plocha interiér	1i	30,9
A6.10	Plocha exteriér		3,2
A6.11	Plocha interiér	3i	62,6
A6.11	Plocha exteriér		5,5
Celková suma			532,30m²

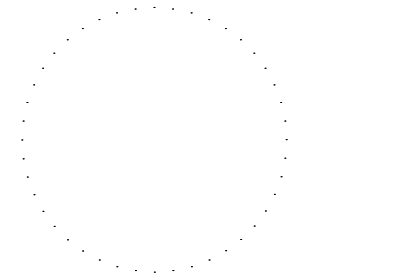

podpis
autorizácia autorské práva vyhradené

PROJEKT
Bytové domy Vrútky
rekonštrukcia a dostavba
Vrútky - Vrútky (okres Martin), k.ú. Vrútky
KN-C-p.č.: 808/1,3,4,5,6,7,8,9,10,11

STUPEŇ PROJEKTOVEJ DOKUMENTÁCIE

DOKUMENTÁCIA PRE
ÚZEMNÉ ROZHODNUTIE
ČASŤ SO - 01.1

STAVEBNO-TECHNICKÉ RIEŠENIE

ČÍSLO PARÉ
ČÍSLO ZÁKAZKY 22_243_BS
DÁTUM 02 2022
MIERKA 1 : 200

NÁZOV A ČÍSLO VÝKRESU

PÔDORYS 6.NP 07

