


| LEGENDA MIESTNOSTI - 2.NP - SO 01.2 | | |
|---|---|---|
| Číslo | Názov | Plocha (m²) |
| 2.01 | Schodisko | 19,1 |
| 2.02 | Výťah | 3,2 |
| 2.03 | Chodba | 11,7 |
| 2.04 | Schodisko | 19,5 |
| 2.05 | Výťah | 3,0 |
| | | |
| | Celková suma | 56,50 m² |

| LEGENDA BYTOV - 2.NP - SO 01.2 | | | |
|---|---|---|---|
| Číslo | Typ priestoru | Počet izieb | Plocha (m²) |
| B2.01 | Plocha interiér | 3i | 65,3 |
| B2.01 | Plocha exteriér | | 4,0 |
| | | | |
| B2.02 | Plocha interiér | 3i | 79,2 |
| B2.02 | Plocha exteriér | | 4,0 |
| | | | |
| B2.03 | Plocha interiér | 3i | 73,7 |
| B2.03 | Plocha exteriér | | 4,0 |

| LEGENDA BYTOV - 2.NP - SO 01.2 | | | |
|---|---|---|---|
| Číslo | Typ priestoru | Počet izieb | Plocha (m²) |
| B2.04 | Plocha interiér | 4i | 95,2 |
| B2.04 | Plocha exteriér | | 4,0 |
| | | | |
| B2.05 | Plocha interiér | 4i | 91,4 |
| B2.05 | Plocha exteriér | | 100,0 |
| | | | |
| B2.06 | Plocha interiér | 3i | 82,0 |
| B2.06 | Plocha exteriér | | 8,0 |
| | | | |
| | Celková suma | | 610,80m² |

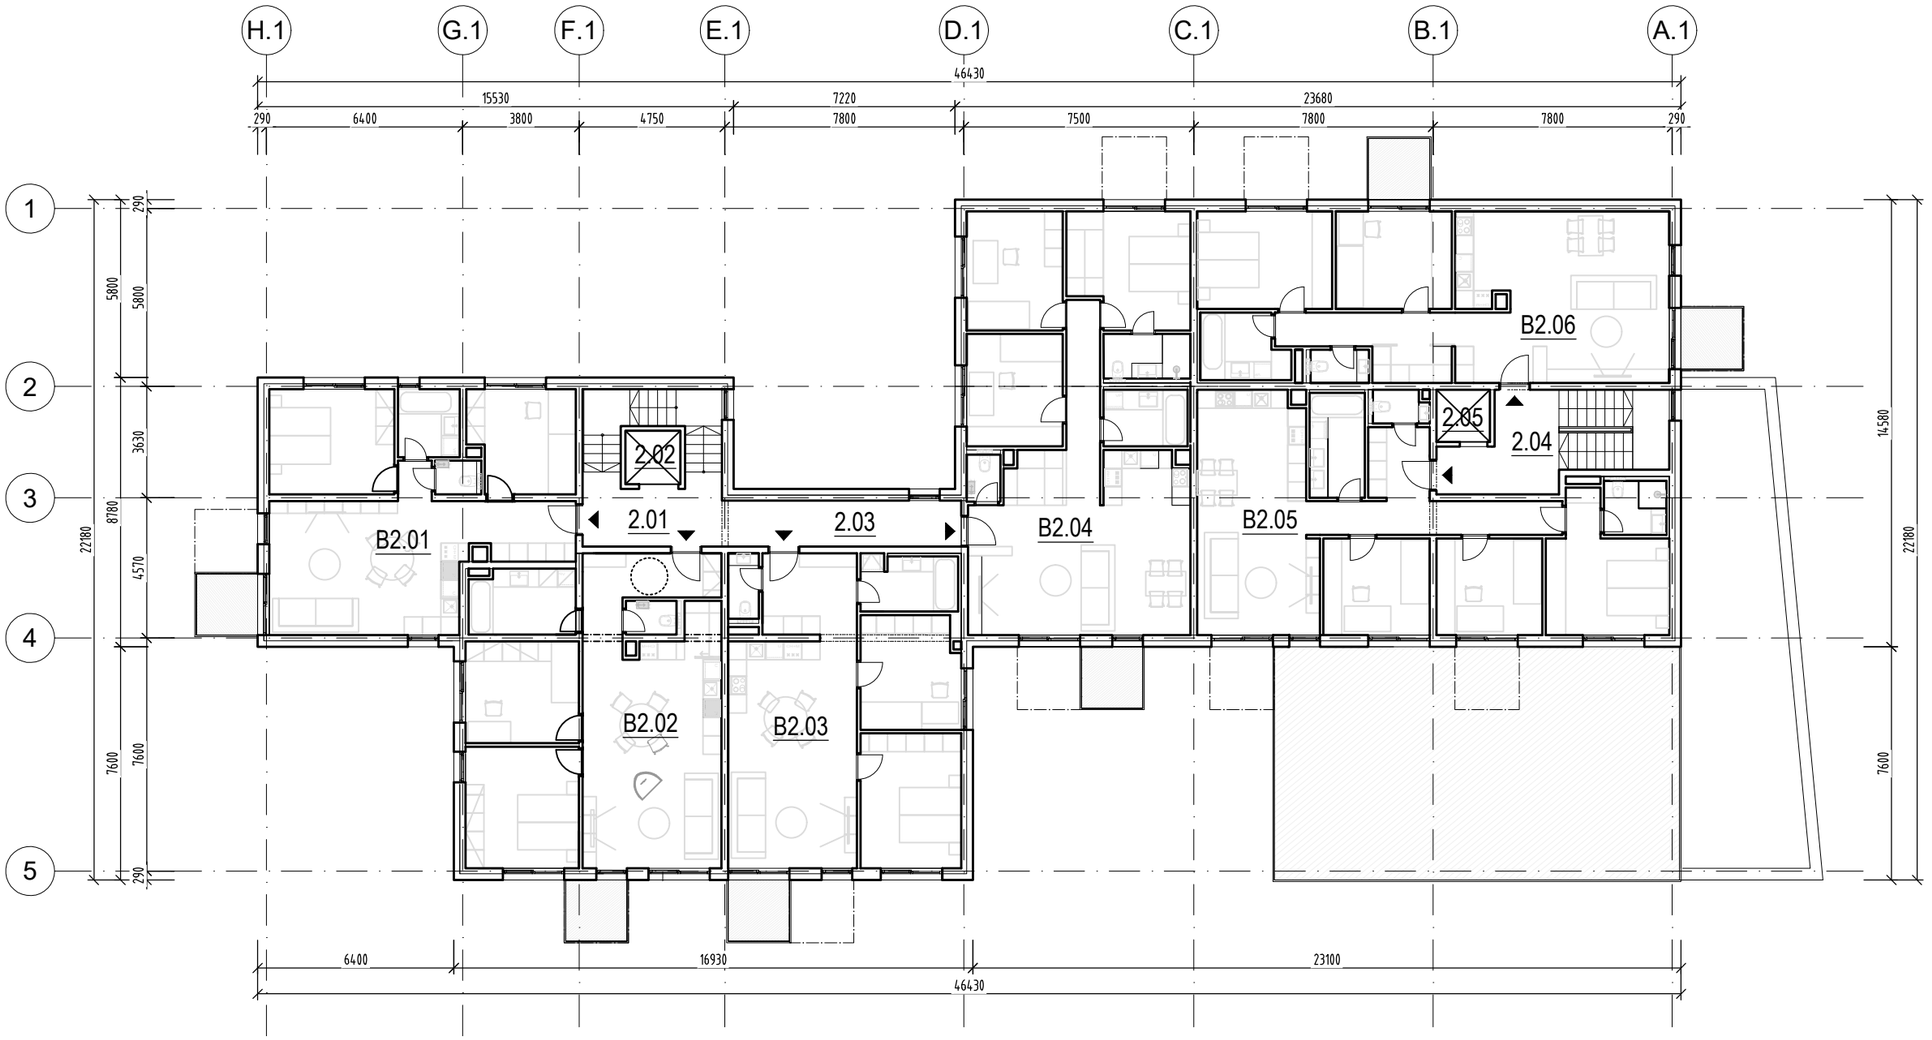


# Architekti.sk


Autori projektu:

ing.arch. Matúš Polák a.č.1669 AA
ing.arch. Martin Rezník a.č.1670 AA
Juraj Makový
ing.arch. Zuzana Benková
ing.arch. Ágnes Gyarmati
ing.arch. Peter Bošácky

Fándlyho 8 811 03 BRATISLAVA
www.architekti.sk architekti@architekti.sk

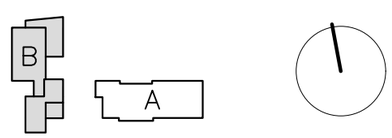VYPRACOVAL
Ing. Peter Rázga a.č.4855*I1, a.č.4855*A1
Ing. Pavol Guričan


INVESTOR
Vrútky Invest, s.r.o.
Staromestská 3
811 03 Bratislava



podpis

autorizácia autorské práva vyhradené

PROJEKT

## Bytové domy Vrútky rekonštrukcia a dostavba

Vrútky - Vrútky (okres Martin), k.ú. Vrútky
KN-C-p.č.: 808/1,3,4,5,6,7,8,9,10,11

STUPEŇ PROJEKTOVEJ DOKUMENTÁCIE

## DOKUMENTÁCIA PRE ÚZEMNÉ ROZHODNUTIE

ČASŤ SO - 01.2

## STAVEBNO-TECHNICKÉ RIEŠENIE

ČÍSLO PARÉ

| | |
|---|---|
| ČÍSLO ZÁKAZKY | 22_243_BS |
| DÁTUM | 02 2022 |
| MIERKA | 1 : 200 |

NÁZOV A ČÍSLO VÝKRESU

PÔDORYS 2.NP 11