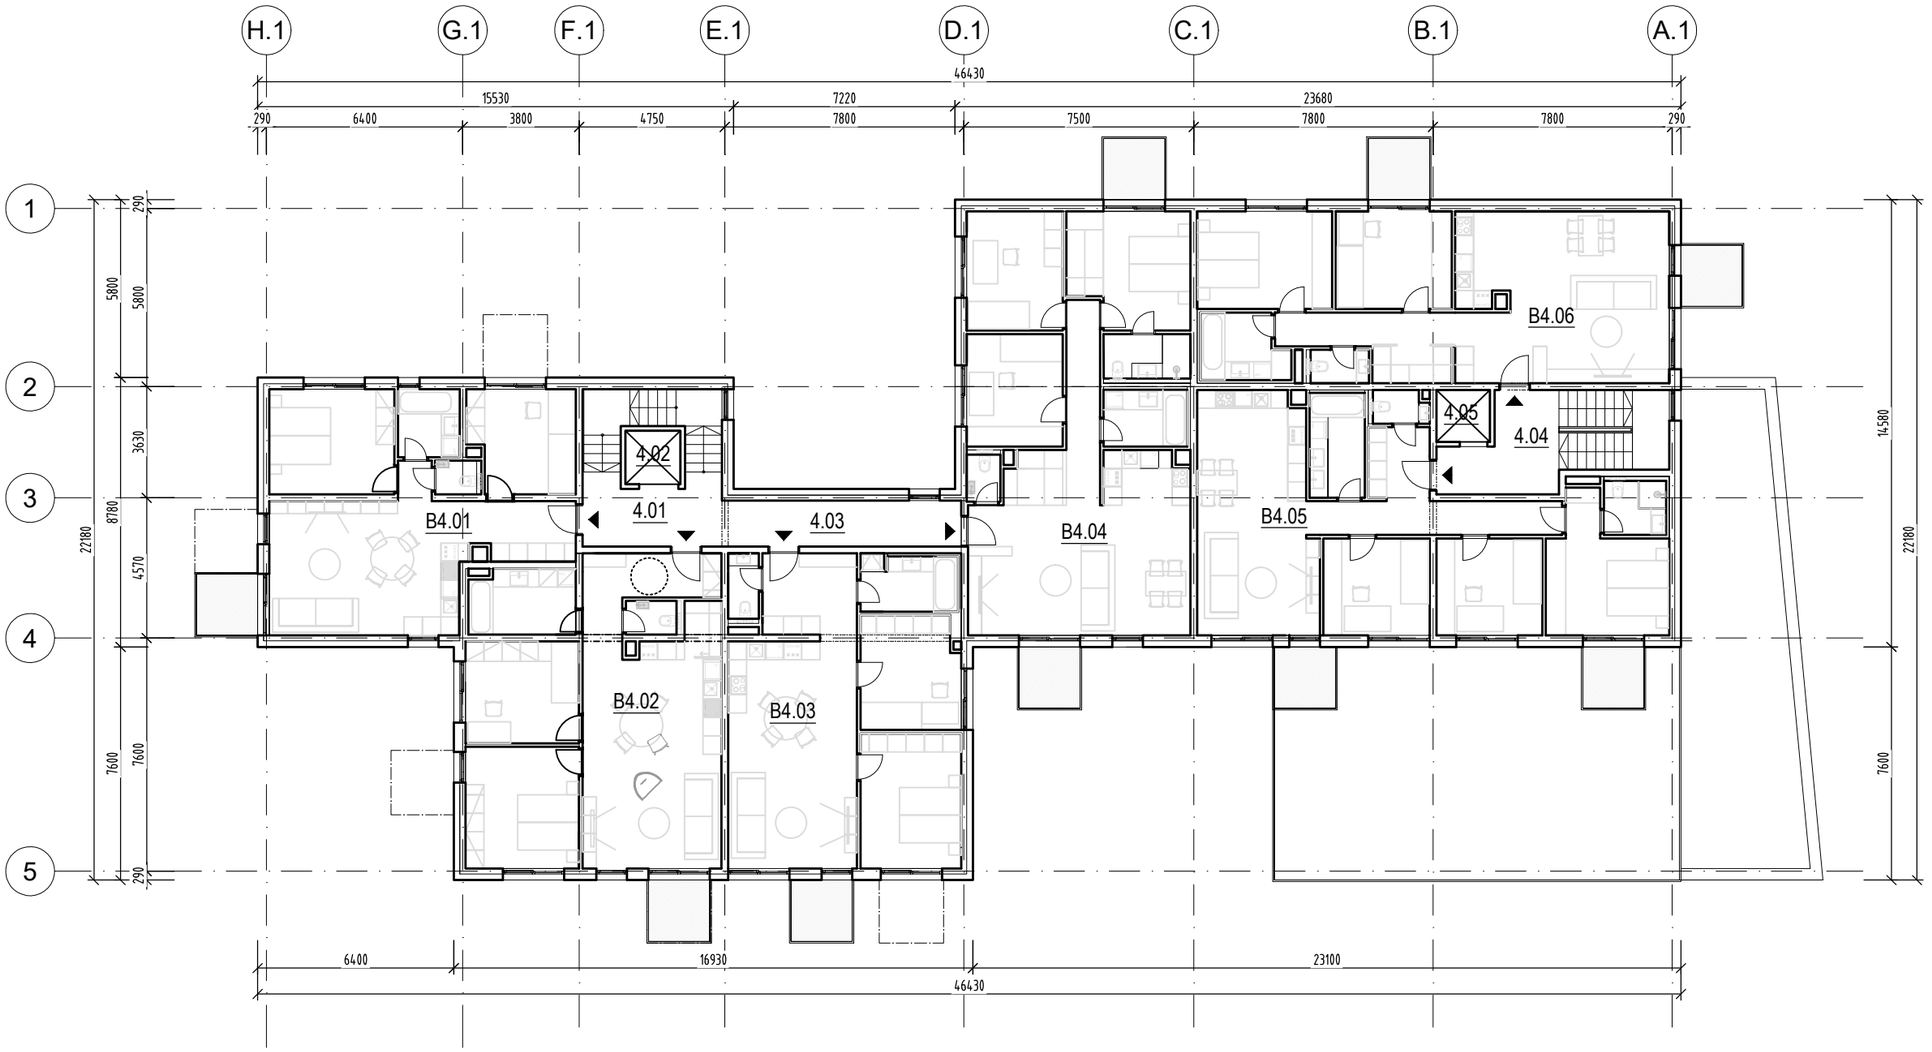

LEGENDA MIESTNOSTI - 4.NP - SO 01.2		
Číslo	Názov	Plocha (m²)
4.01	Schodisko	19,1
4.02	Výťah	3,2
4.03	Chodba	11,7
4.04	Schodisko	19,5
4.05	Výťah	3,0
	Celková suma	56,50 m²

LEGENDA BYTOV - 4.NP - SO 01.2			
Číslo	Typ priestoru	Počet izieb	Plocha (m²)
B4.01	Plocha interiér	3i	65,3
B4.01	Plocha exteriér		4,0
B4.02	Plocha interiér	3i	79,2
B4.02	Plocha exteriér		4,0
B4.03	Plocha interiér	3i	73,7
B4.03	Plocha exteriér		4,0

LEGENDA BYTOV - 4.NP - SO 01.2			
Číslo	Typ priestoru	Počet izieb	Plocha (m²)
B4.04	Plocha interiér	4i	95,2
B4.04	Plocha exteriér		8,0
B4.05	Plocha interiér	4i	91,4
B4.05	Plocha exteriér		8,0
B4.06	Plocha interiér	3i	82,0
B4.06	Plocha exteriér		8,0
	Celková suma		522,80m²

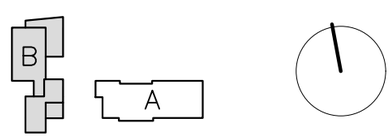

Architekti.sk

Autori projektu:

ing.arch. Matúš Polák a.č.1669 AA
ing.arch. Martin Rezník a.č.1670 AA
Juraj Makový
ing.arch. Zuzana Benková
ing.arch. Ágnes Gyarmati
ing.arch. Peter Bošácky

Fándlyho 8 811 03 BRATISLAVA
www.architekti.sk architekti@architekti.sk

VYPRACOVAL
Ing. Peter Rázga a.č.4855*I1, a.č.4855*A1
Ing. Pavol Guričan

INVESTOR
Vrútky Invest, s.r.o.
Staromestská 3
811 03 Bratislava



podpis

autorizácia autorské práva vyhradené

PROJEKT

Bytové domy Vrútky rekonštrukcia a dostavba

Vrútky - Vrútky (okres Martin), k.ú. Vrútky
KN-C-p.č.: 808/1,3,4,5,6,7,8,9,10,11

STUPEŇ PROJEKTOVEJ DOKUMENTÁCIE

DOKUMENTÁCIA PRE ÚZEMNÉ ROZHODNUTIE

ČASŤ SO - 01.2

STAVEBNO-TECHNICKÉ RIEŠENIE

ČÍSLO PARÉ

ČÍSLO ZÁKAZKY	22_243_BS
DÁTUM	02 2022
MIERKA	1 : 200

NÁZOV A ČÍSLO VÝKRESU

PÔDORYS 4.NP 13