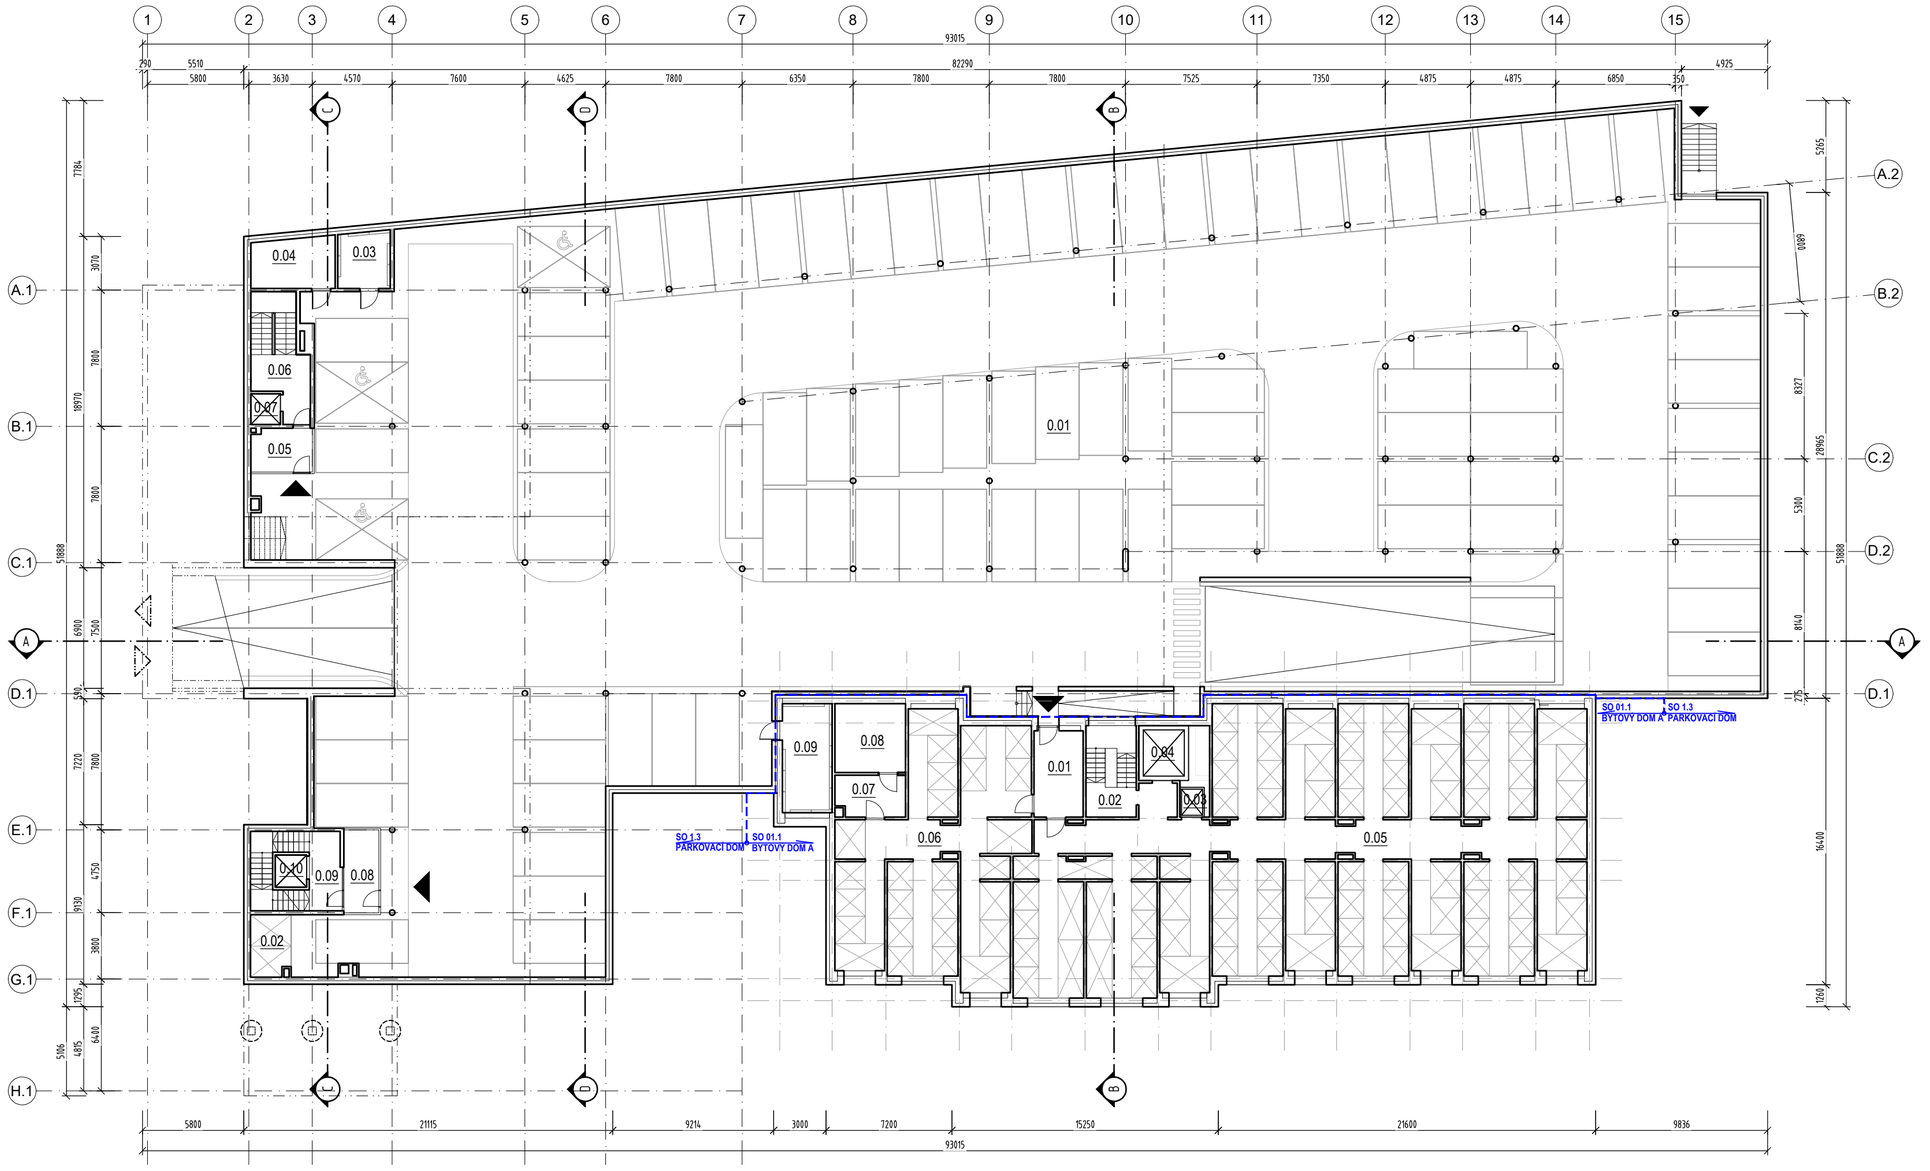


LEGENDA MIESTNOSTI - 1.PP - SO 01.1

Číslo	Názov	Plocha (m²)
0.01	Predsieň	13,9
0.02	Schodisko	15,1
0.03	Výťah	1,8
0.04	Výťah	6,2
0.05	Kobky	424,8
0.06	Kobky	129,4
0.07	Predsieň	9,4
0.08	Výmenníkova stanica	16,0
0.09	NN rozvodňa	17,8
	Celková suma	634,40 m²

LEGENDA MIESTNOSTI - 1.PP SO 01.2 a SO 01.3

Číslo	Názov	Plocha (m²)
0.01	Podzemná garáž	2737
0.02	Sklady	8,0
0.03	NN rozvodňa	9,7
0.04	Výmenníkova stanica	13,7
0.05	Výťahová predsieň	8,6
0.06	Schodisko	19,5
0.07	Výťah	3,0
0.08	Výťahová predsieň	9,5
0.09	Schodisko	18,9
0.10	Výťah	3,3
	Celková suma	2831,20 m²

Architekti.sk

Autori projektu:

ing.arch. Matúš Polák a.č.1669 AA
ing.arch. Martin Rezník a.č.1670 AA
Juraj Makový
ing.arch. Zuzana Benková
ing.arch. Ágnes Gyarmati
ing.arch. Peter Bošácky

Fándlyho 8 811 03 BRATISLAVA
www.architekti.sk architekti@architekti.sk

VYPRACOVAL
Ing. Peter Rázga a.č.4855*I1, a.č.4855*A1
Ing. Pavol Guričan

INVESTOR
Vrútky Invest, s.r.o.
Staromestská 3
811 03 Bratislava



podpis

autorizácia autorské práva vyhradené

PROJEKT

Bytové domy Vrútky rekonštrukcia a dostavba

Vrútky - Vrútky (okres Martin), k.ú. Vrútky
KN-C-p.č.: 808/1,3,4,5,6,7,8,9,10,11

STUPEŇ PROJEKTOVEJ DOKUMENTÁCIE

DOKUMENTÁCIA PRE ÚZEMNÉ ROZHODNUTIE

ČASŤ SO - 01

STAVEBNO-TECHNICKÉ RIEŠENIE

ČÍSLO PARÉ

ČÍSLO ZÁKAZKY	22_243_BS
DÁTUM	02 2022
MIERKA	1 : 250

NÁZOV A ČÍSLO VÝKRESU

PÔDORYS 1.PP 01