Príloha 3.1 - poloha výpočtových bodov pred fasádou - bytový dom A a bytový dom B 1.NP



Príloha 3.2 - poloha výpočtových bodov pred fasádou - bytový dom A _2.NP

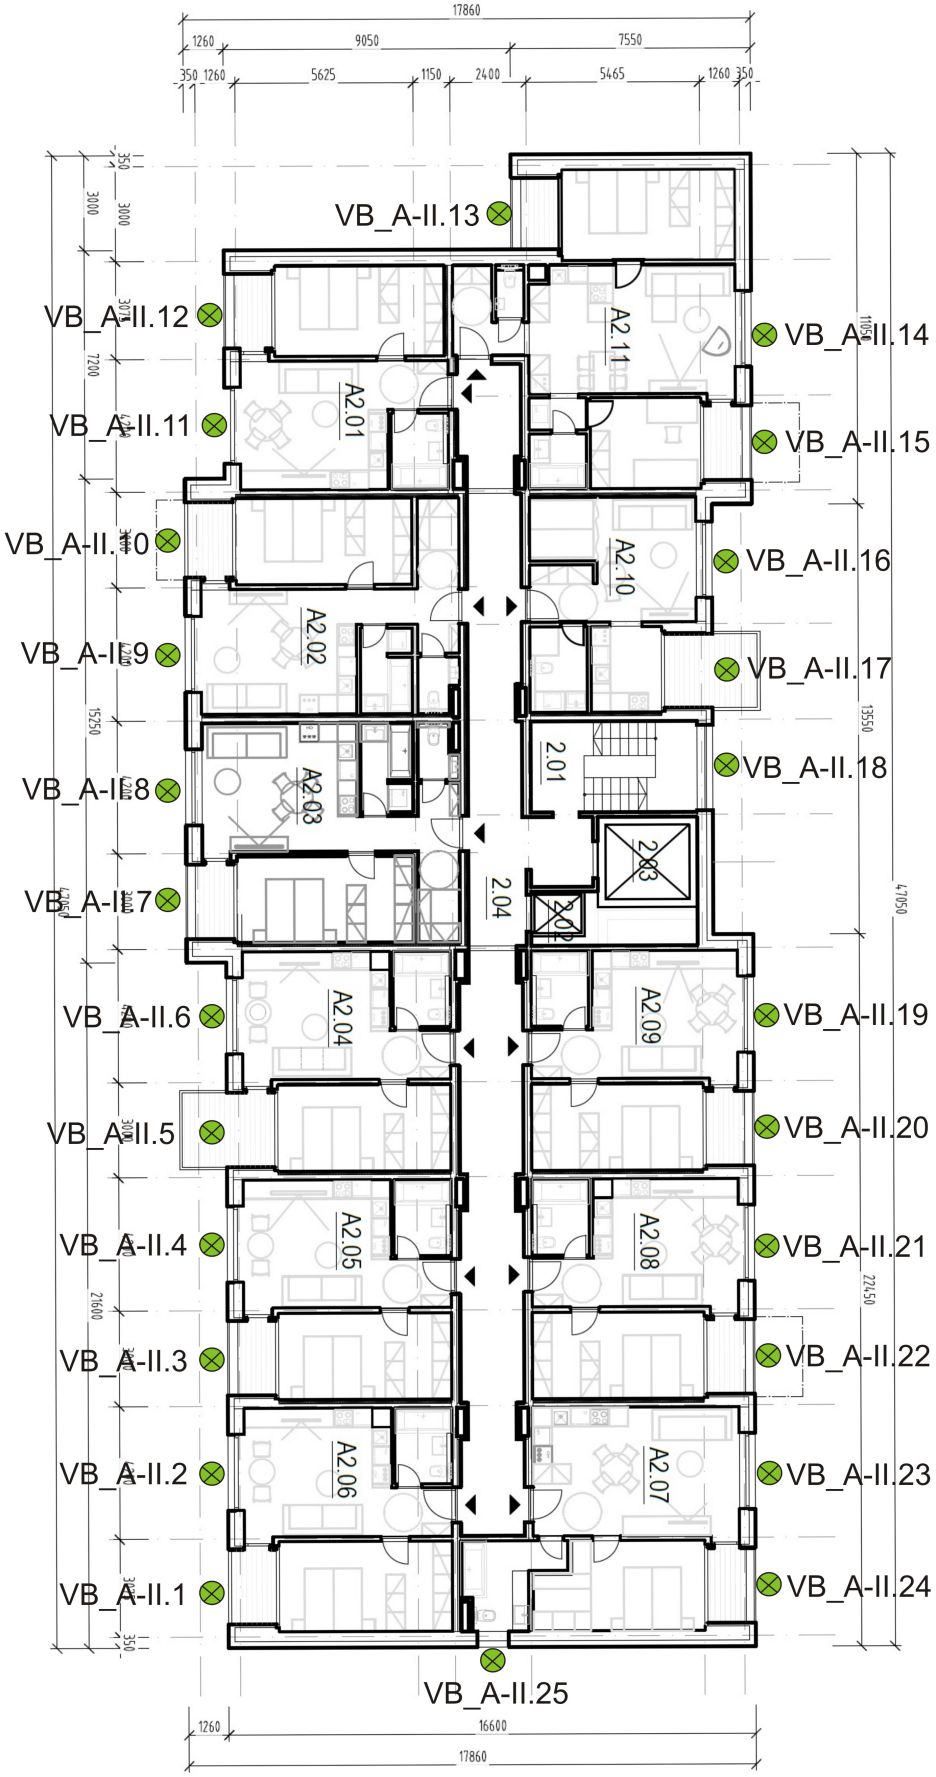

Príloha 3.3 - poloha výpočtových bodov pred fasádou - bytový dom A _3.NP

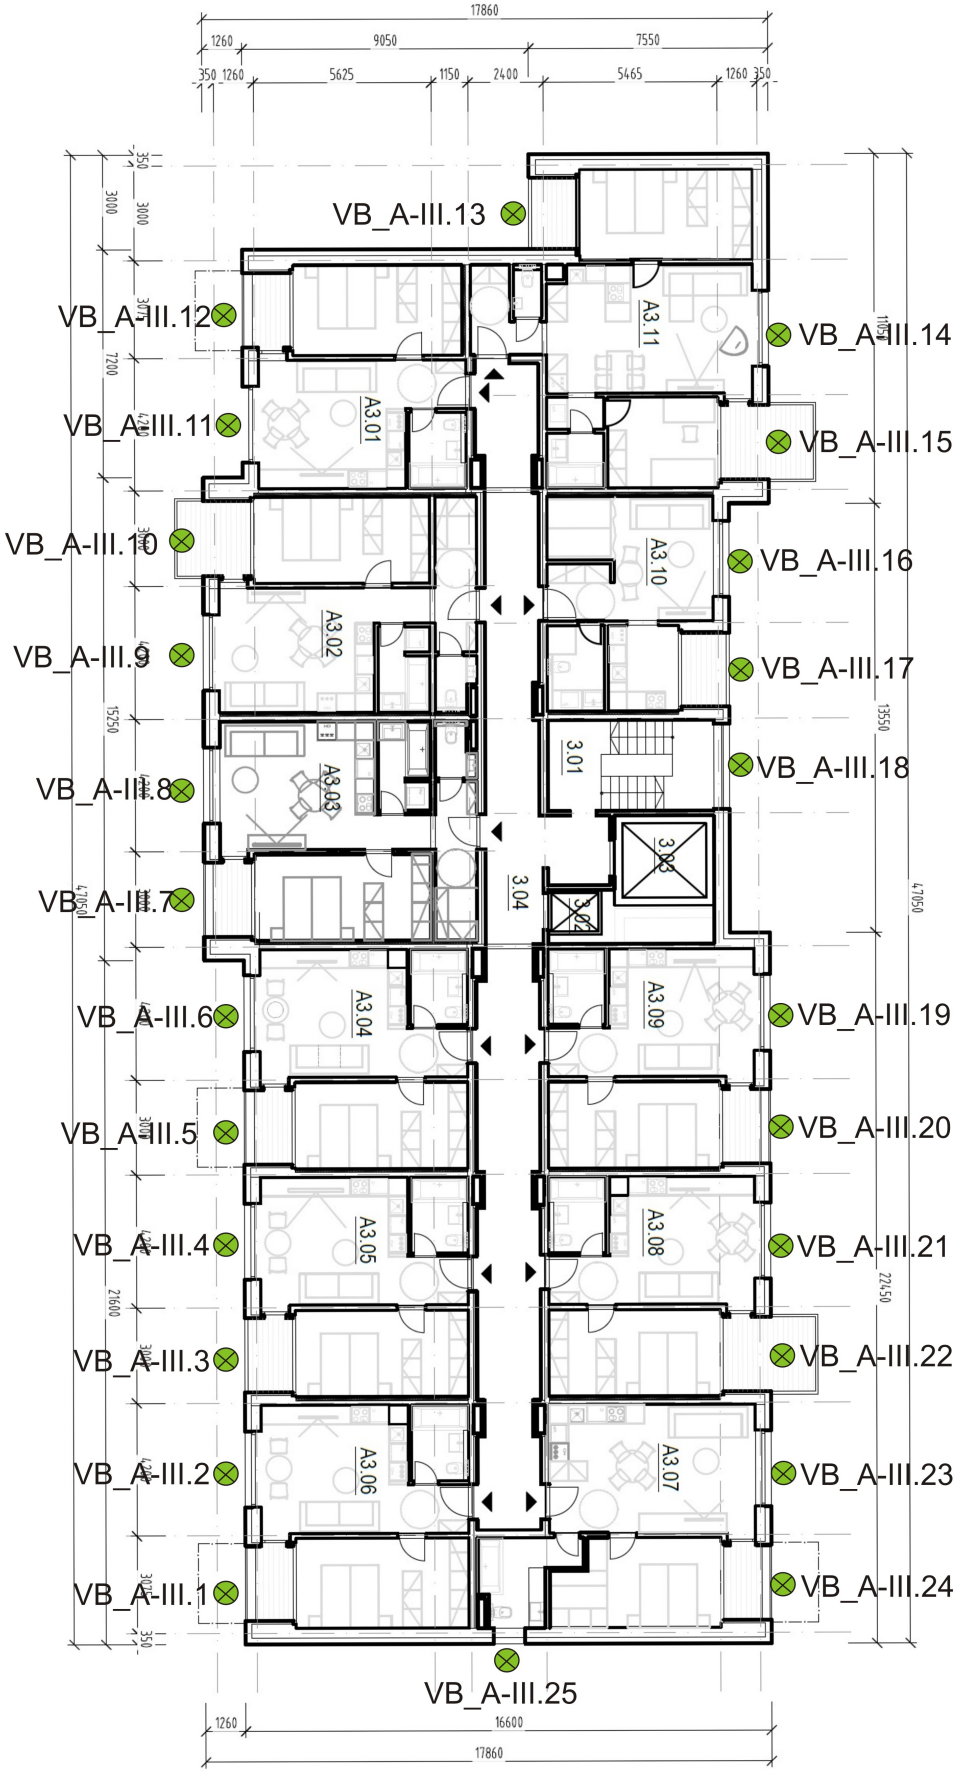

Príloha 3.4 - poloha výpočtových bodov pred fasádou - bytový dom A _4.NP

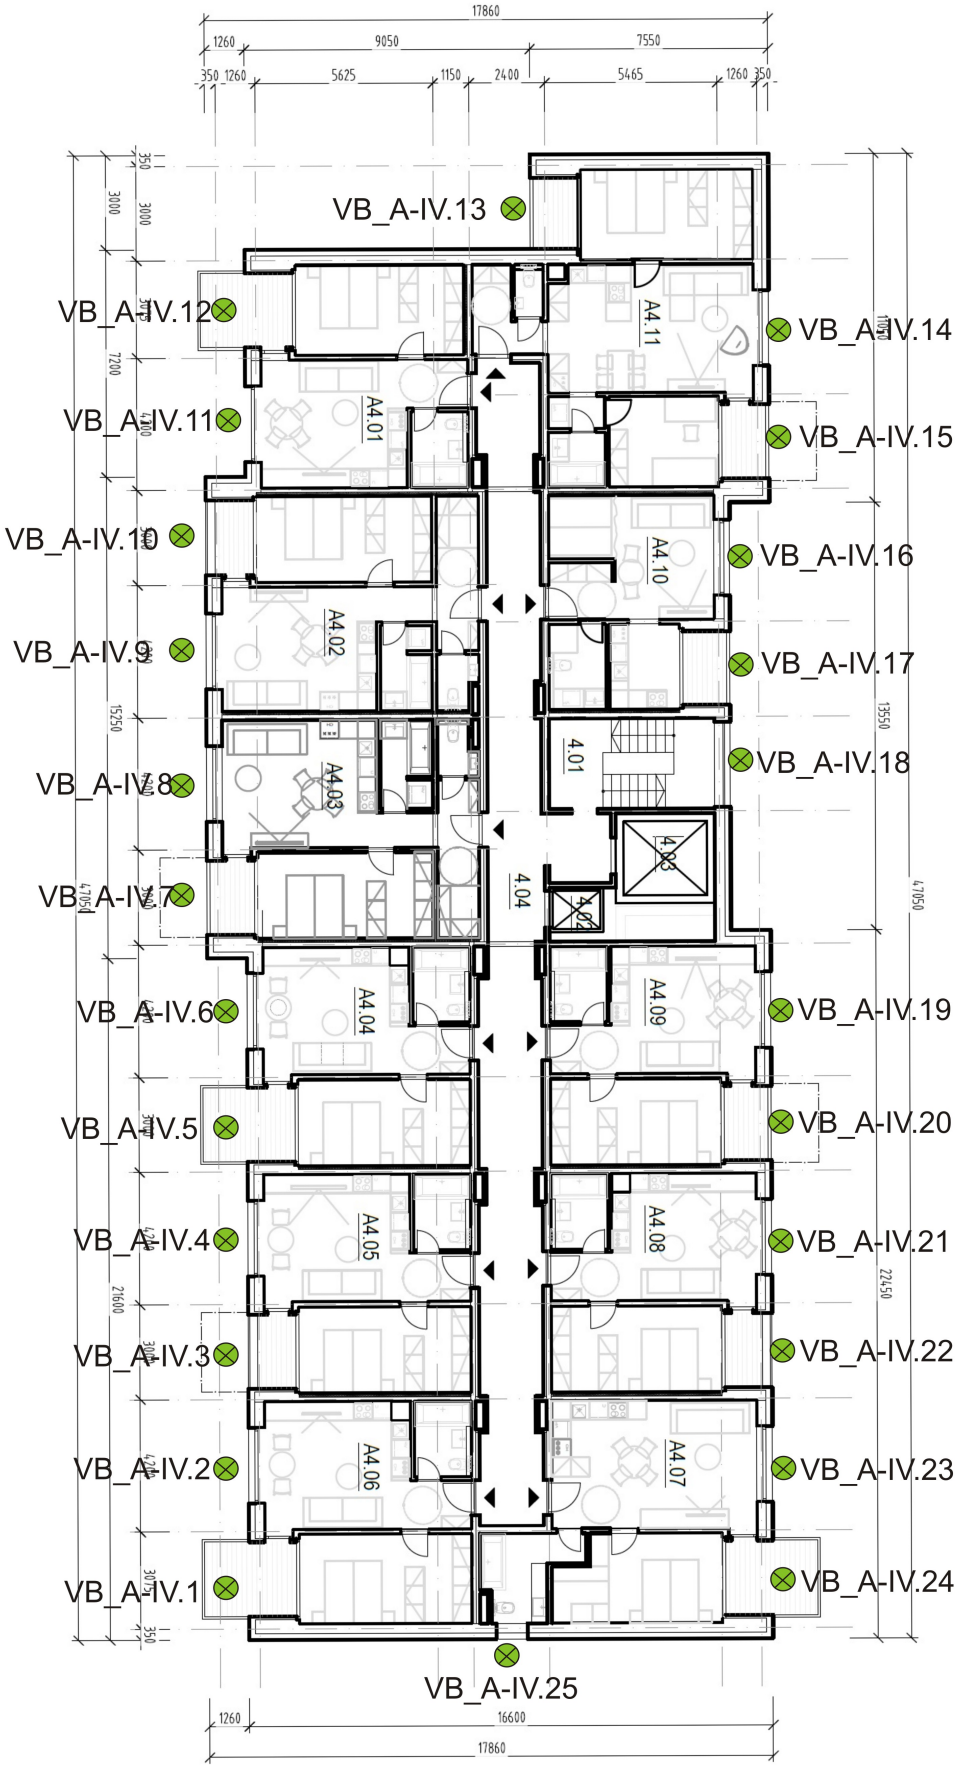

Príloha 3.5 - poloha výpočtových bodov pred fasádou - bytový dom A _5.NP

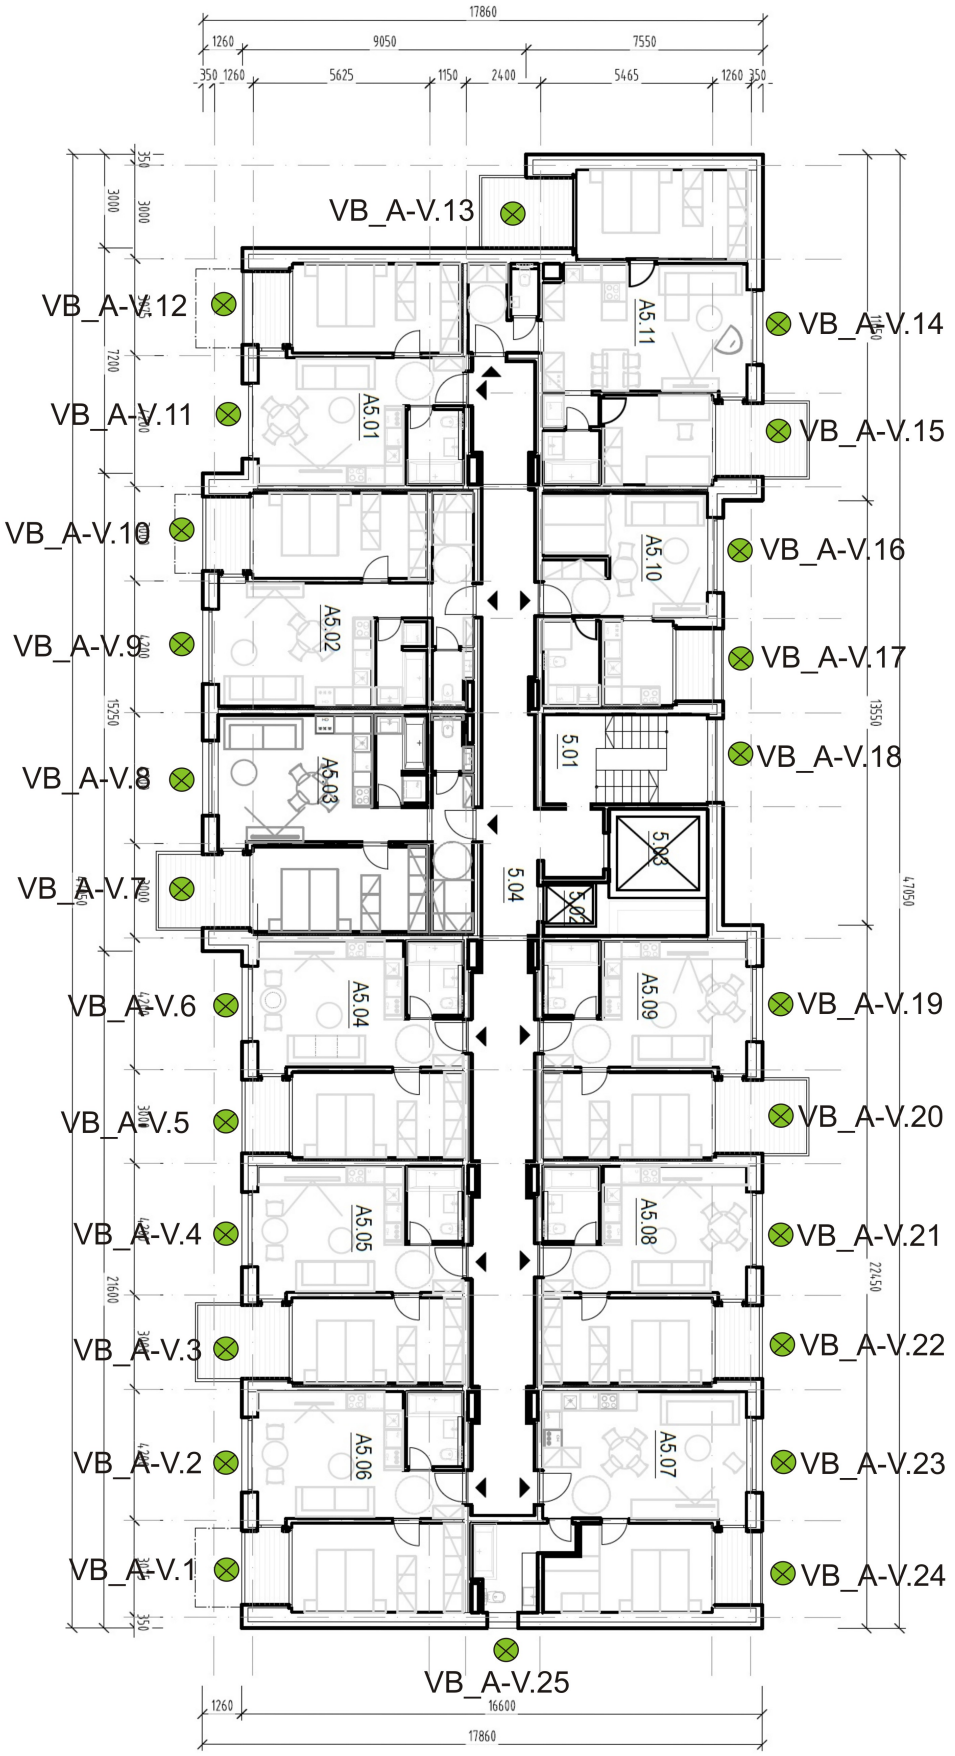

Príloha 3.6 - poloha výpočtových bodov pred fasádou - bytový dom A _6.NP

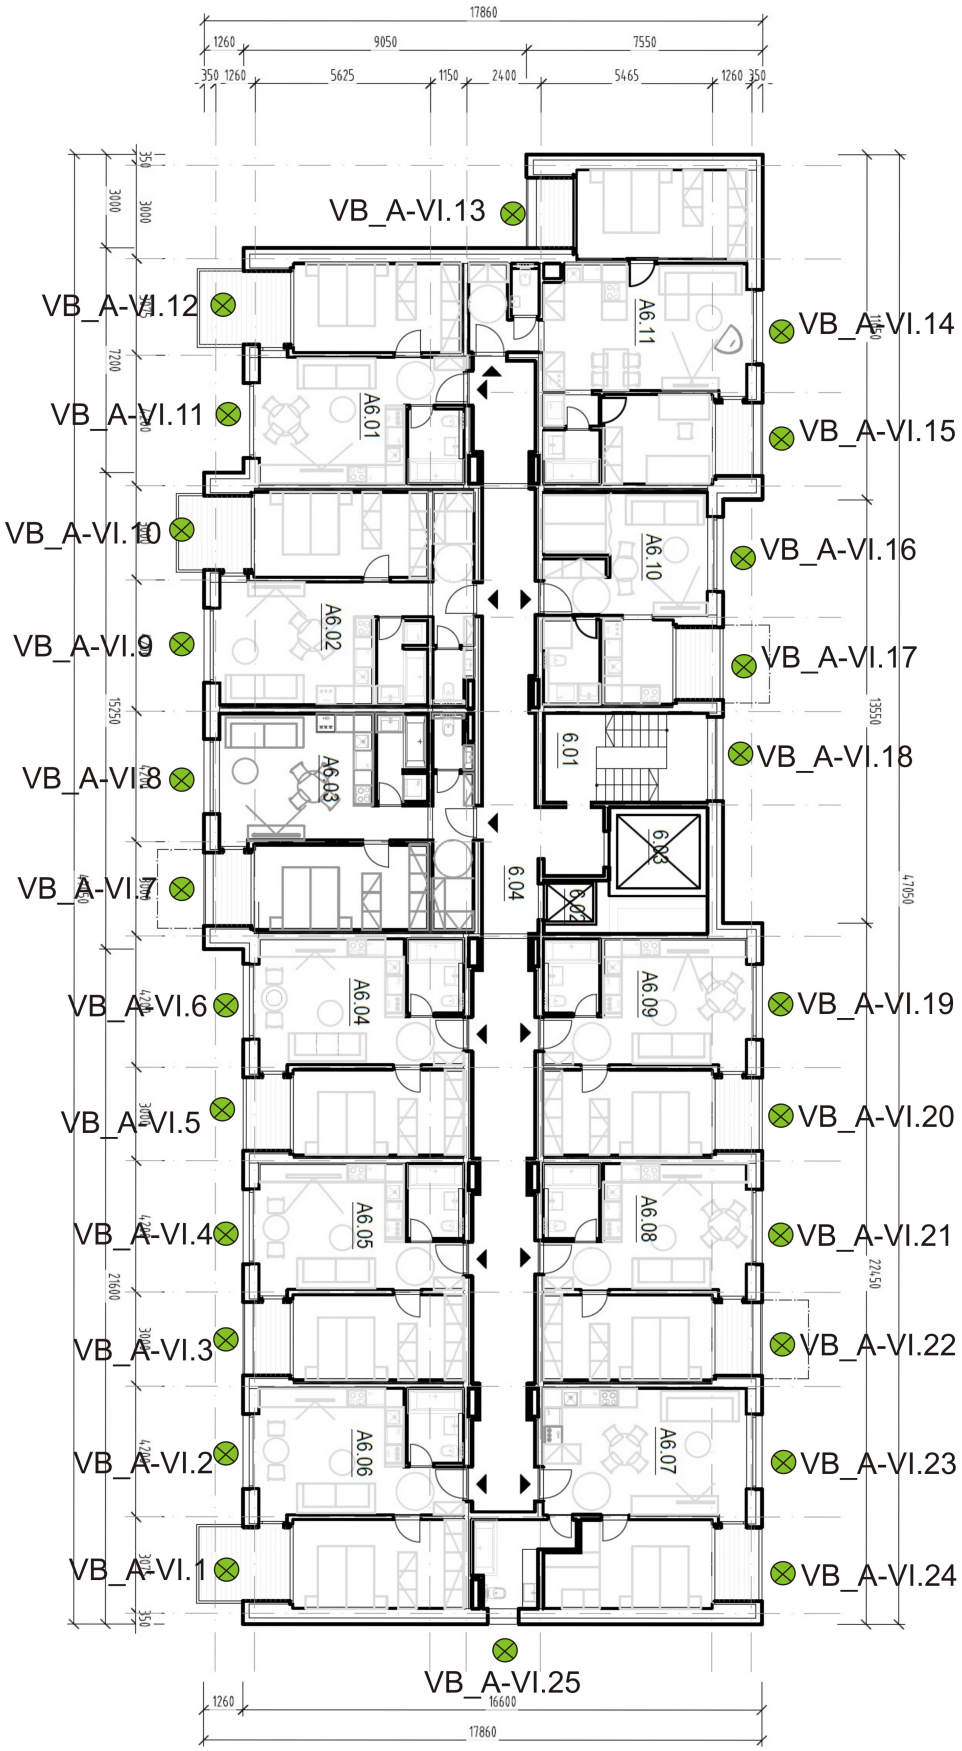

Príloha 3.7 - poloha výpočtových bodov pred fasádou - bytový dom A _7.NP

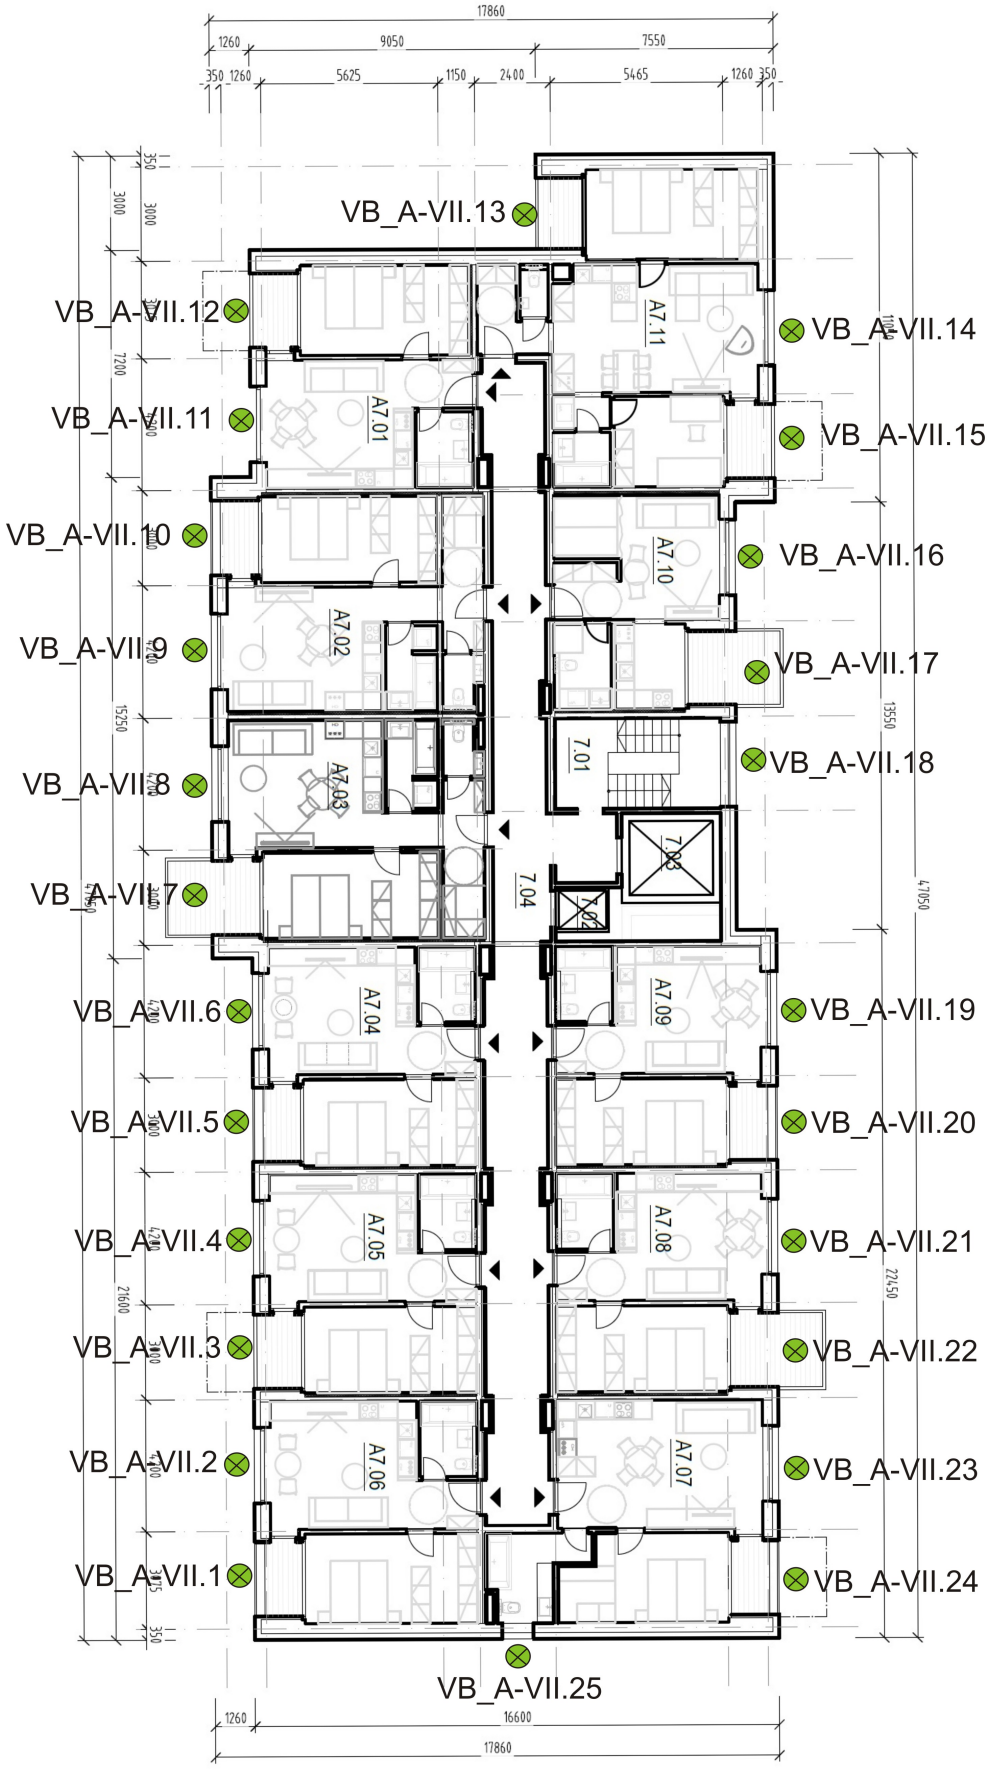

Príloha 3.8 - poloha výpočtových bodov pred fasádou - bytový dom A _8.NP

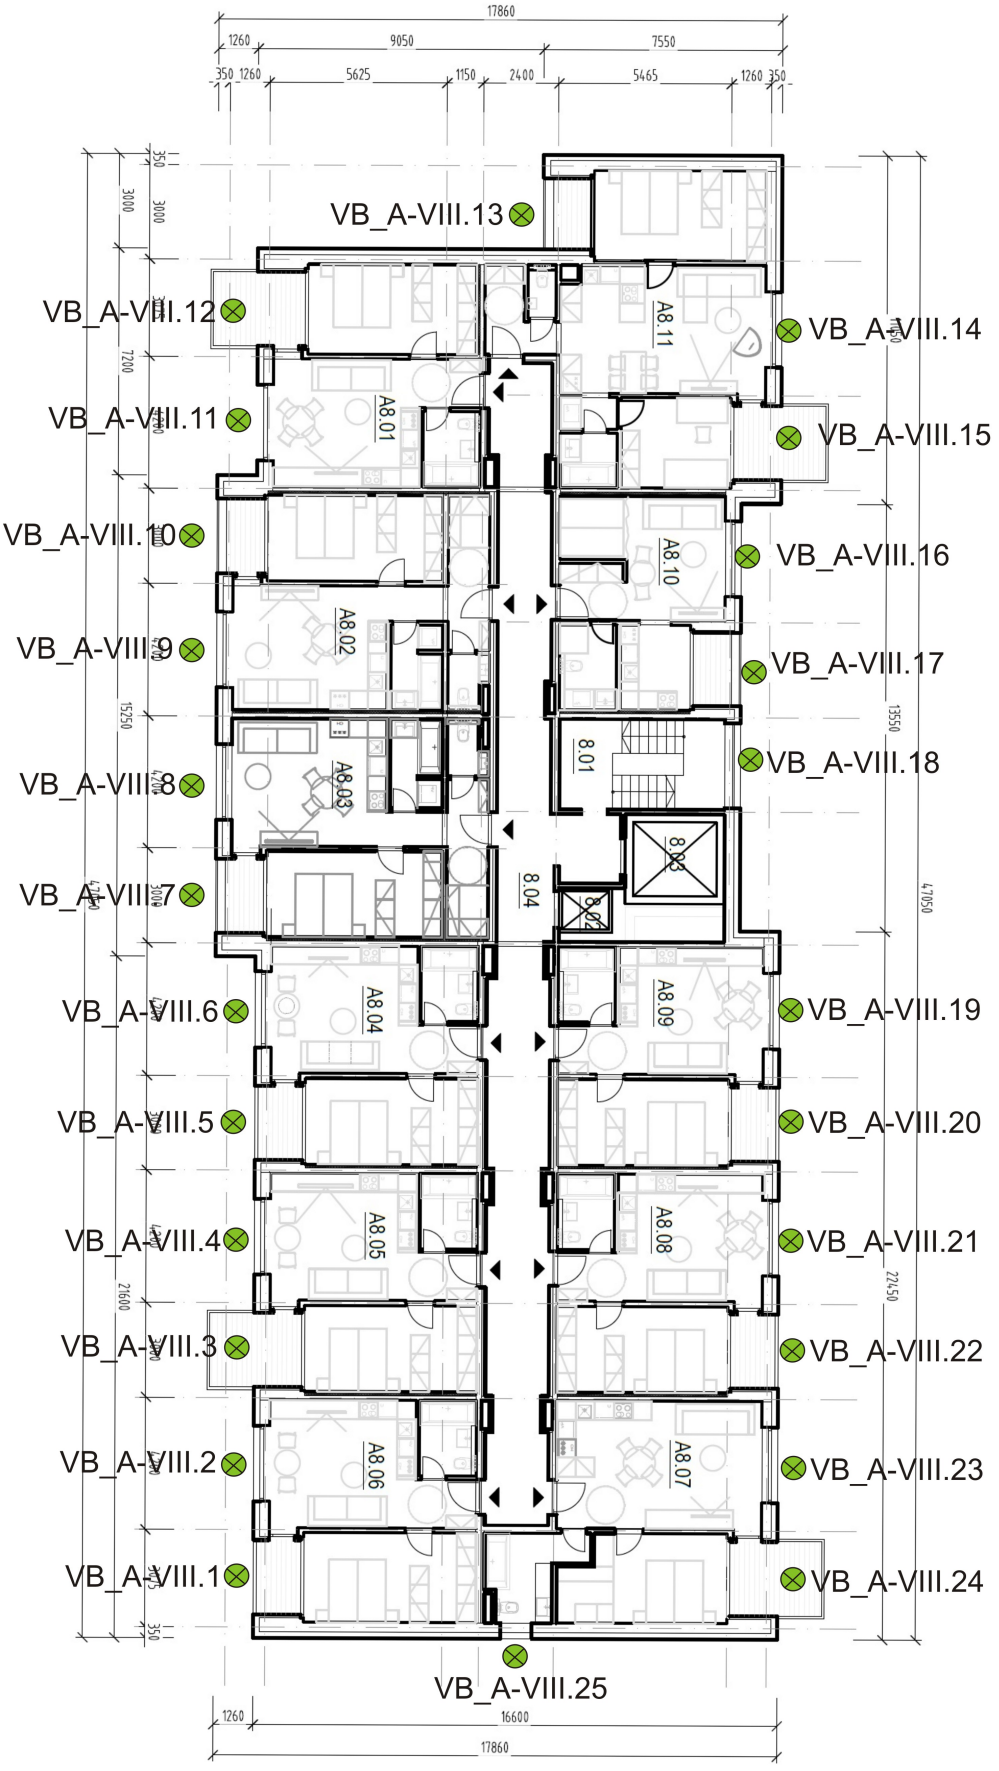

Príloha 3.9 - poloha výpočtových bodov pred fasádou - bytový dom A _9.NP

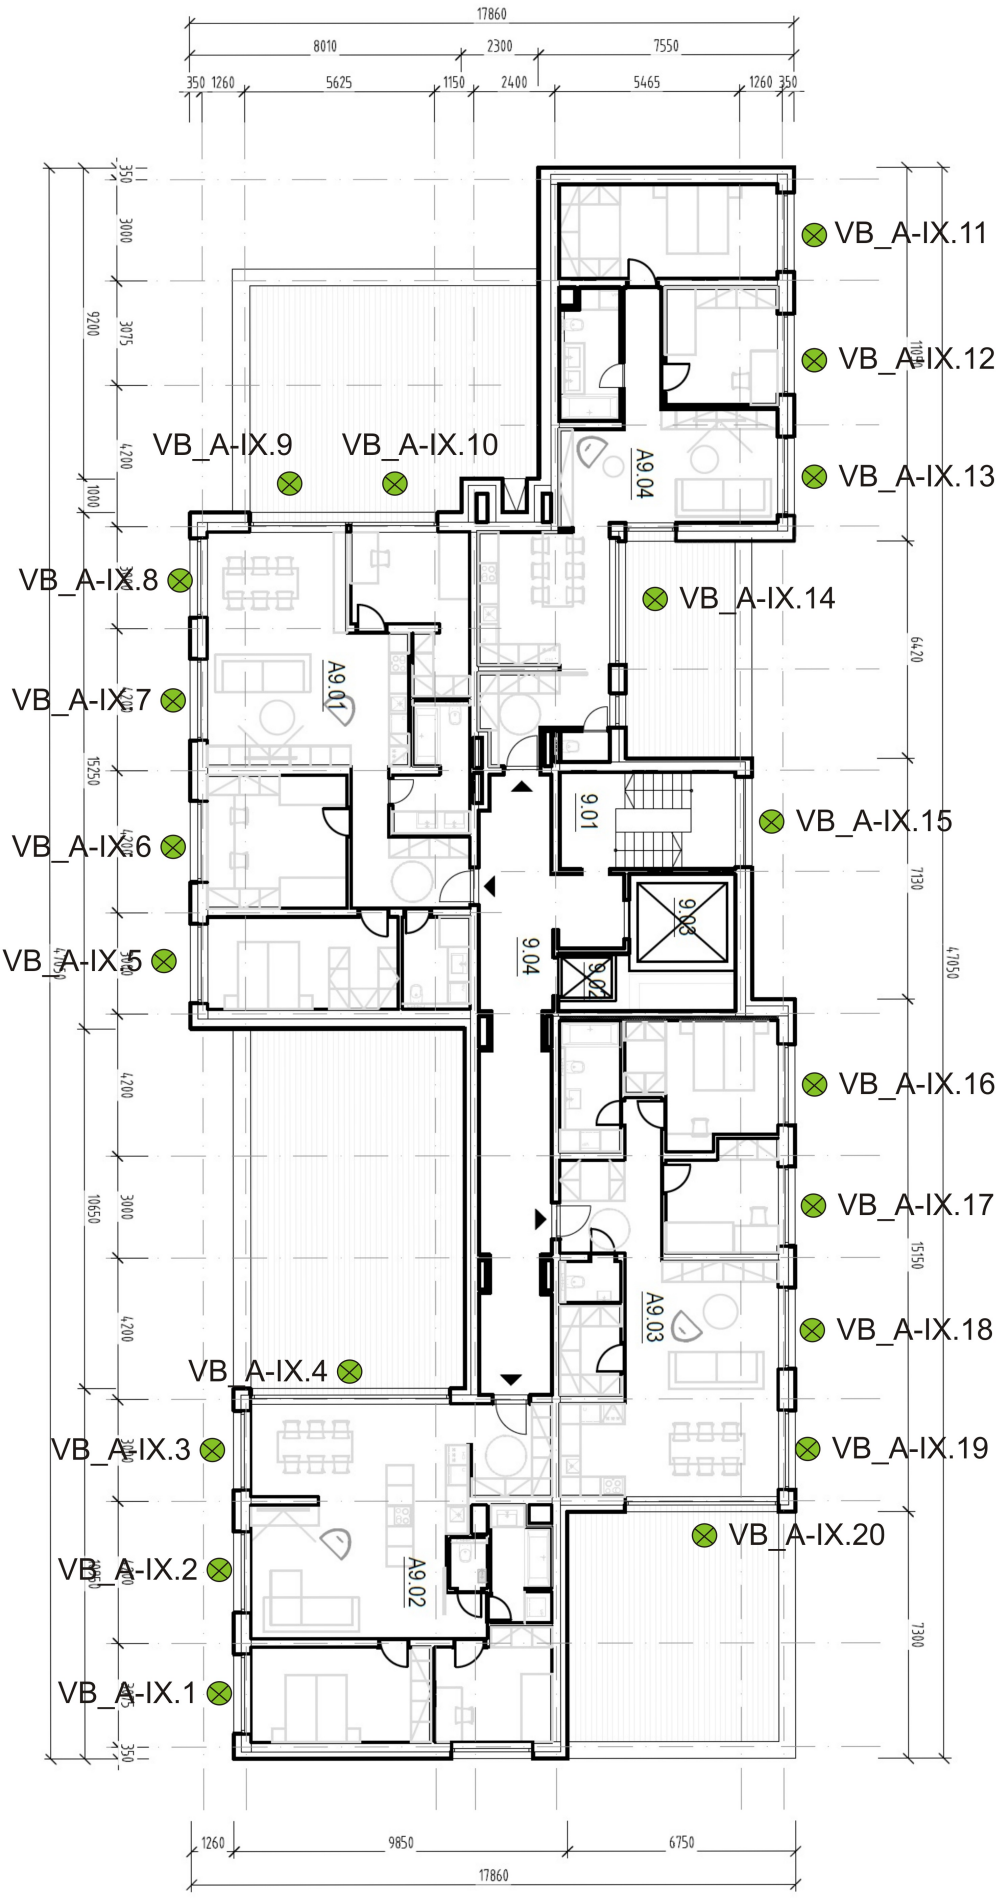

Príloha 3.10 - poloha výpočtových bodov pred fasádou - bytový dom B 2.NP

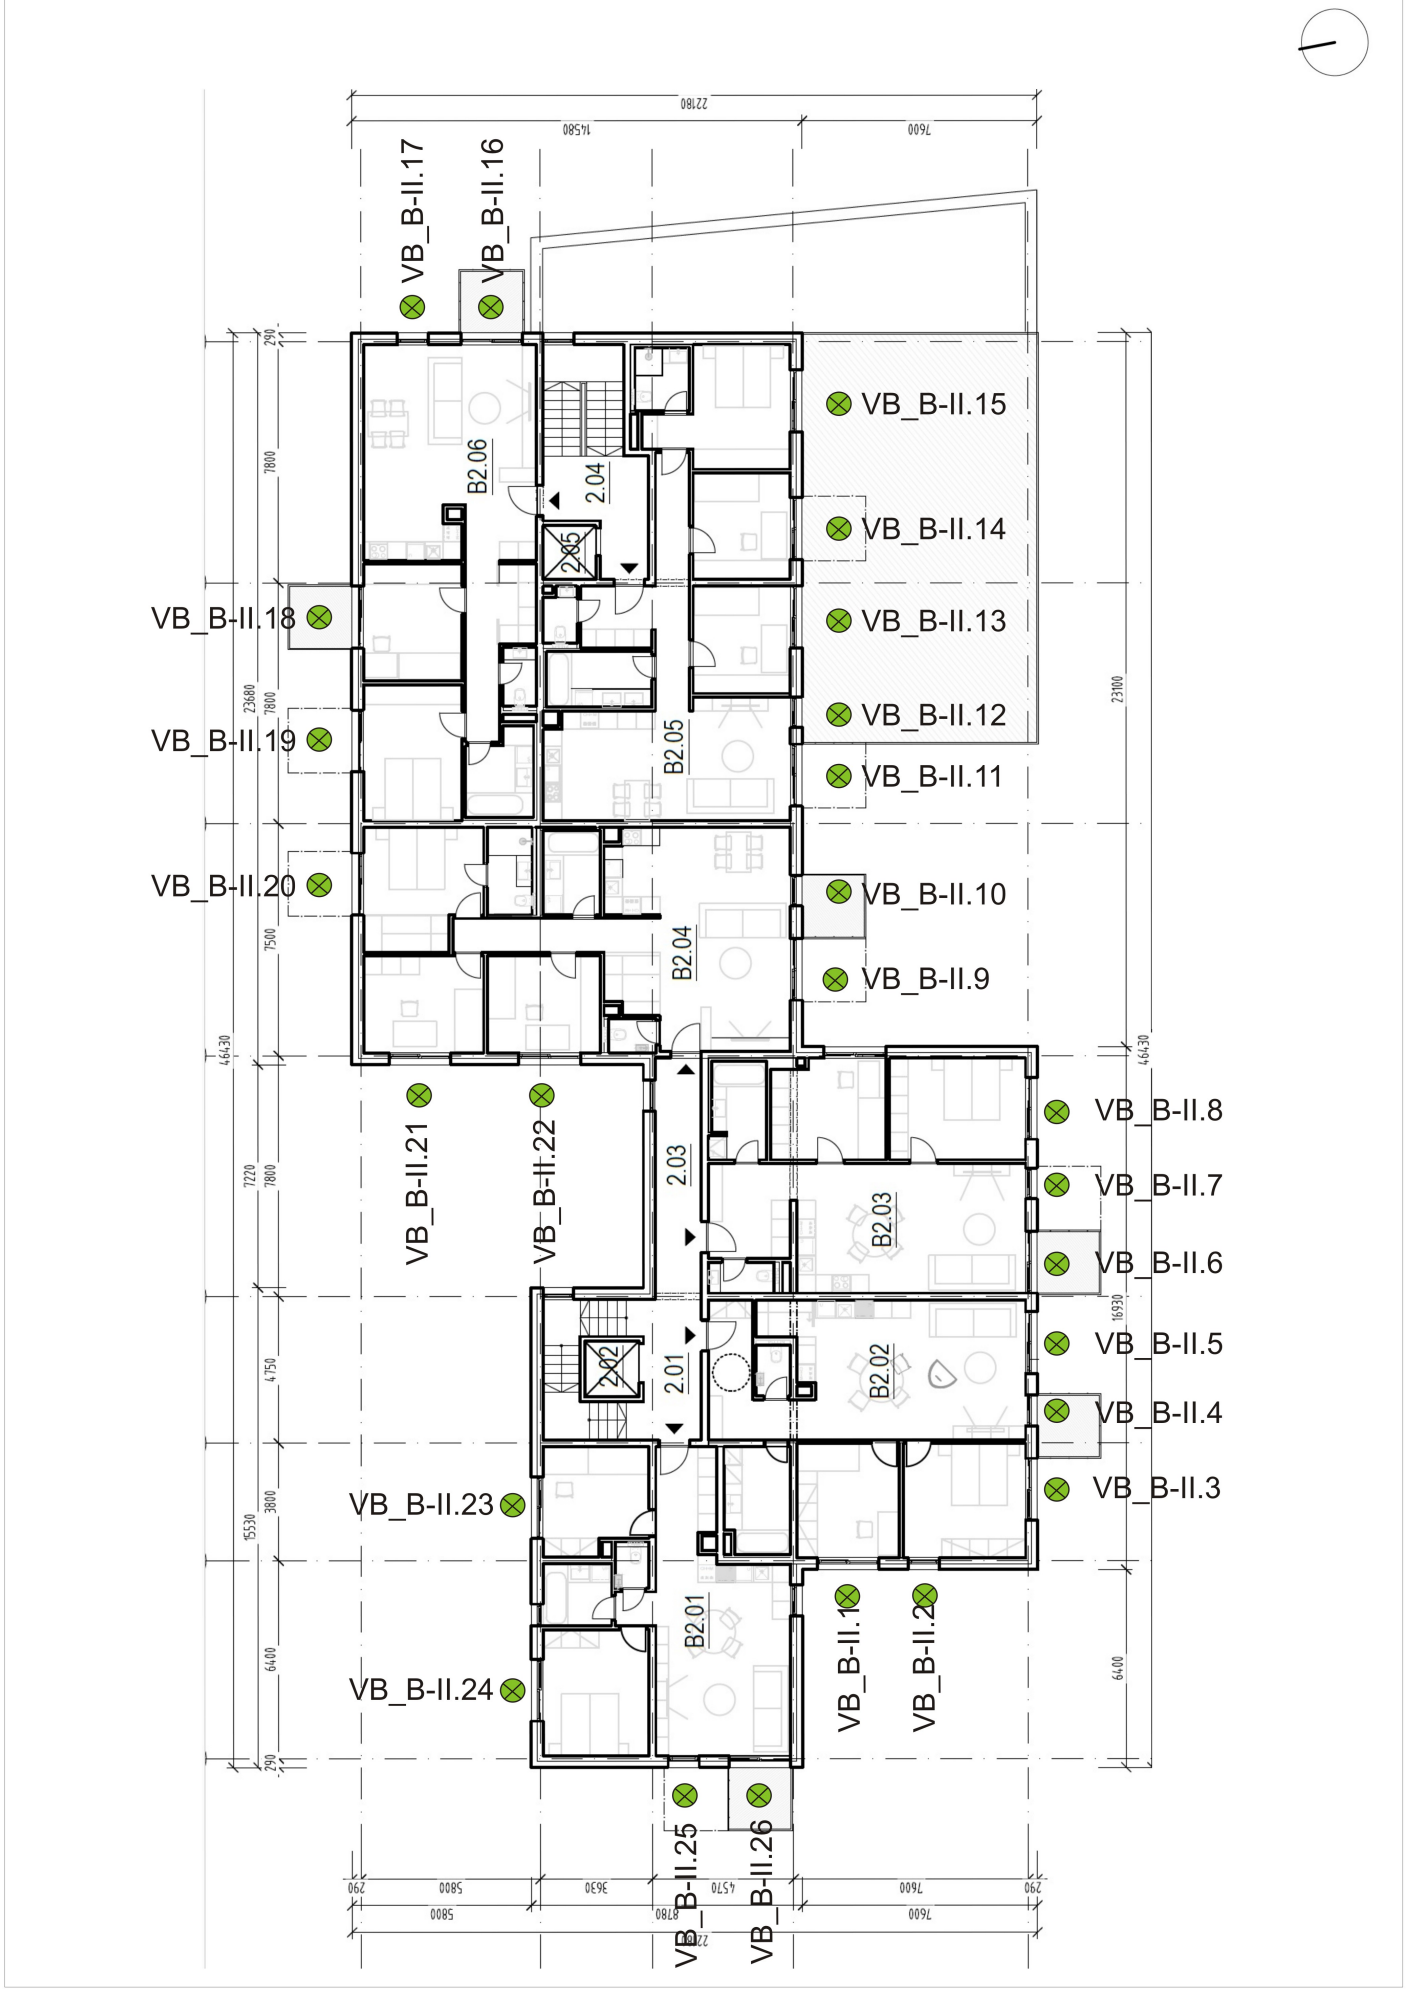

Príloha 3.11 - poloha výpočtových bodov pred fasádou - bytový dom B 3.NP

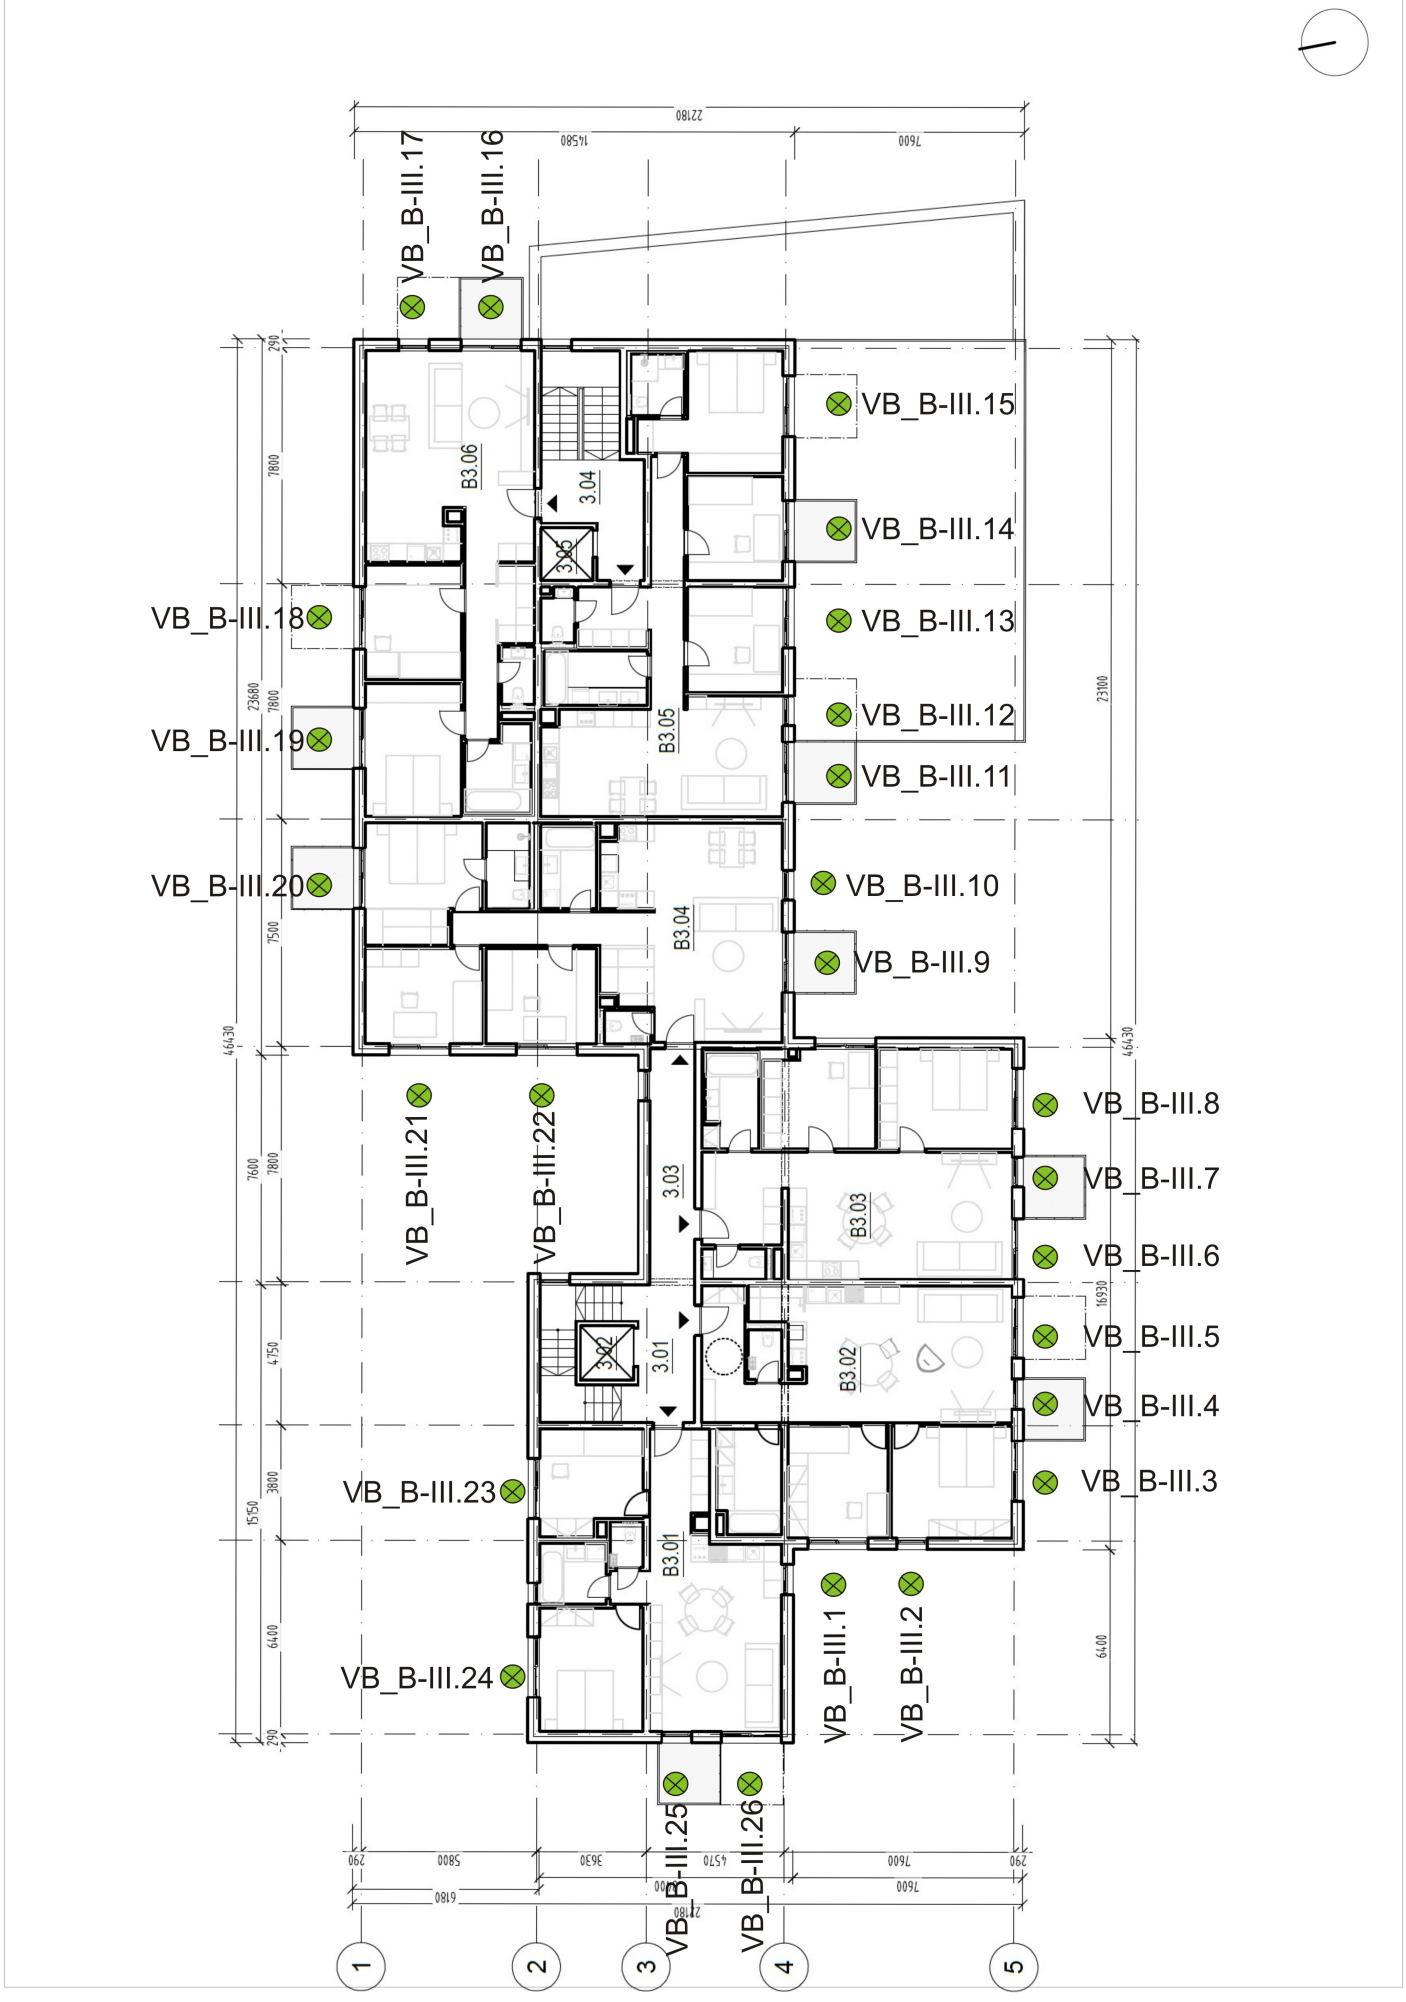

Príloha 3.12 - poloha výpočtových bodov pred fasádou - bytový dom B 4.NP

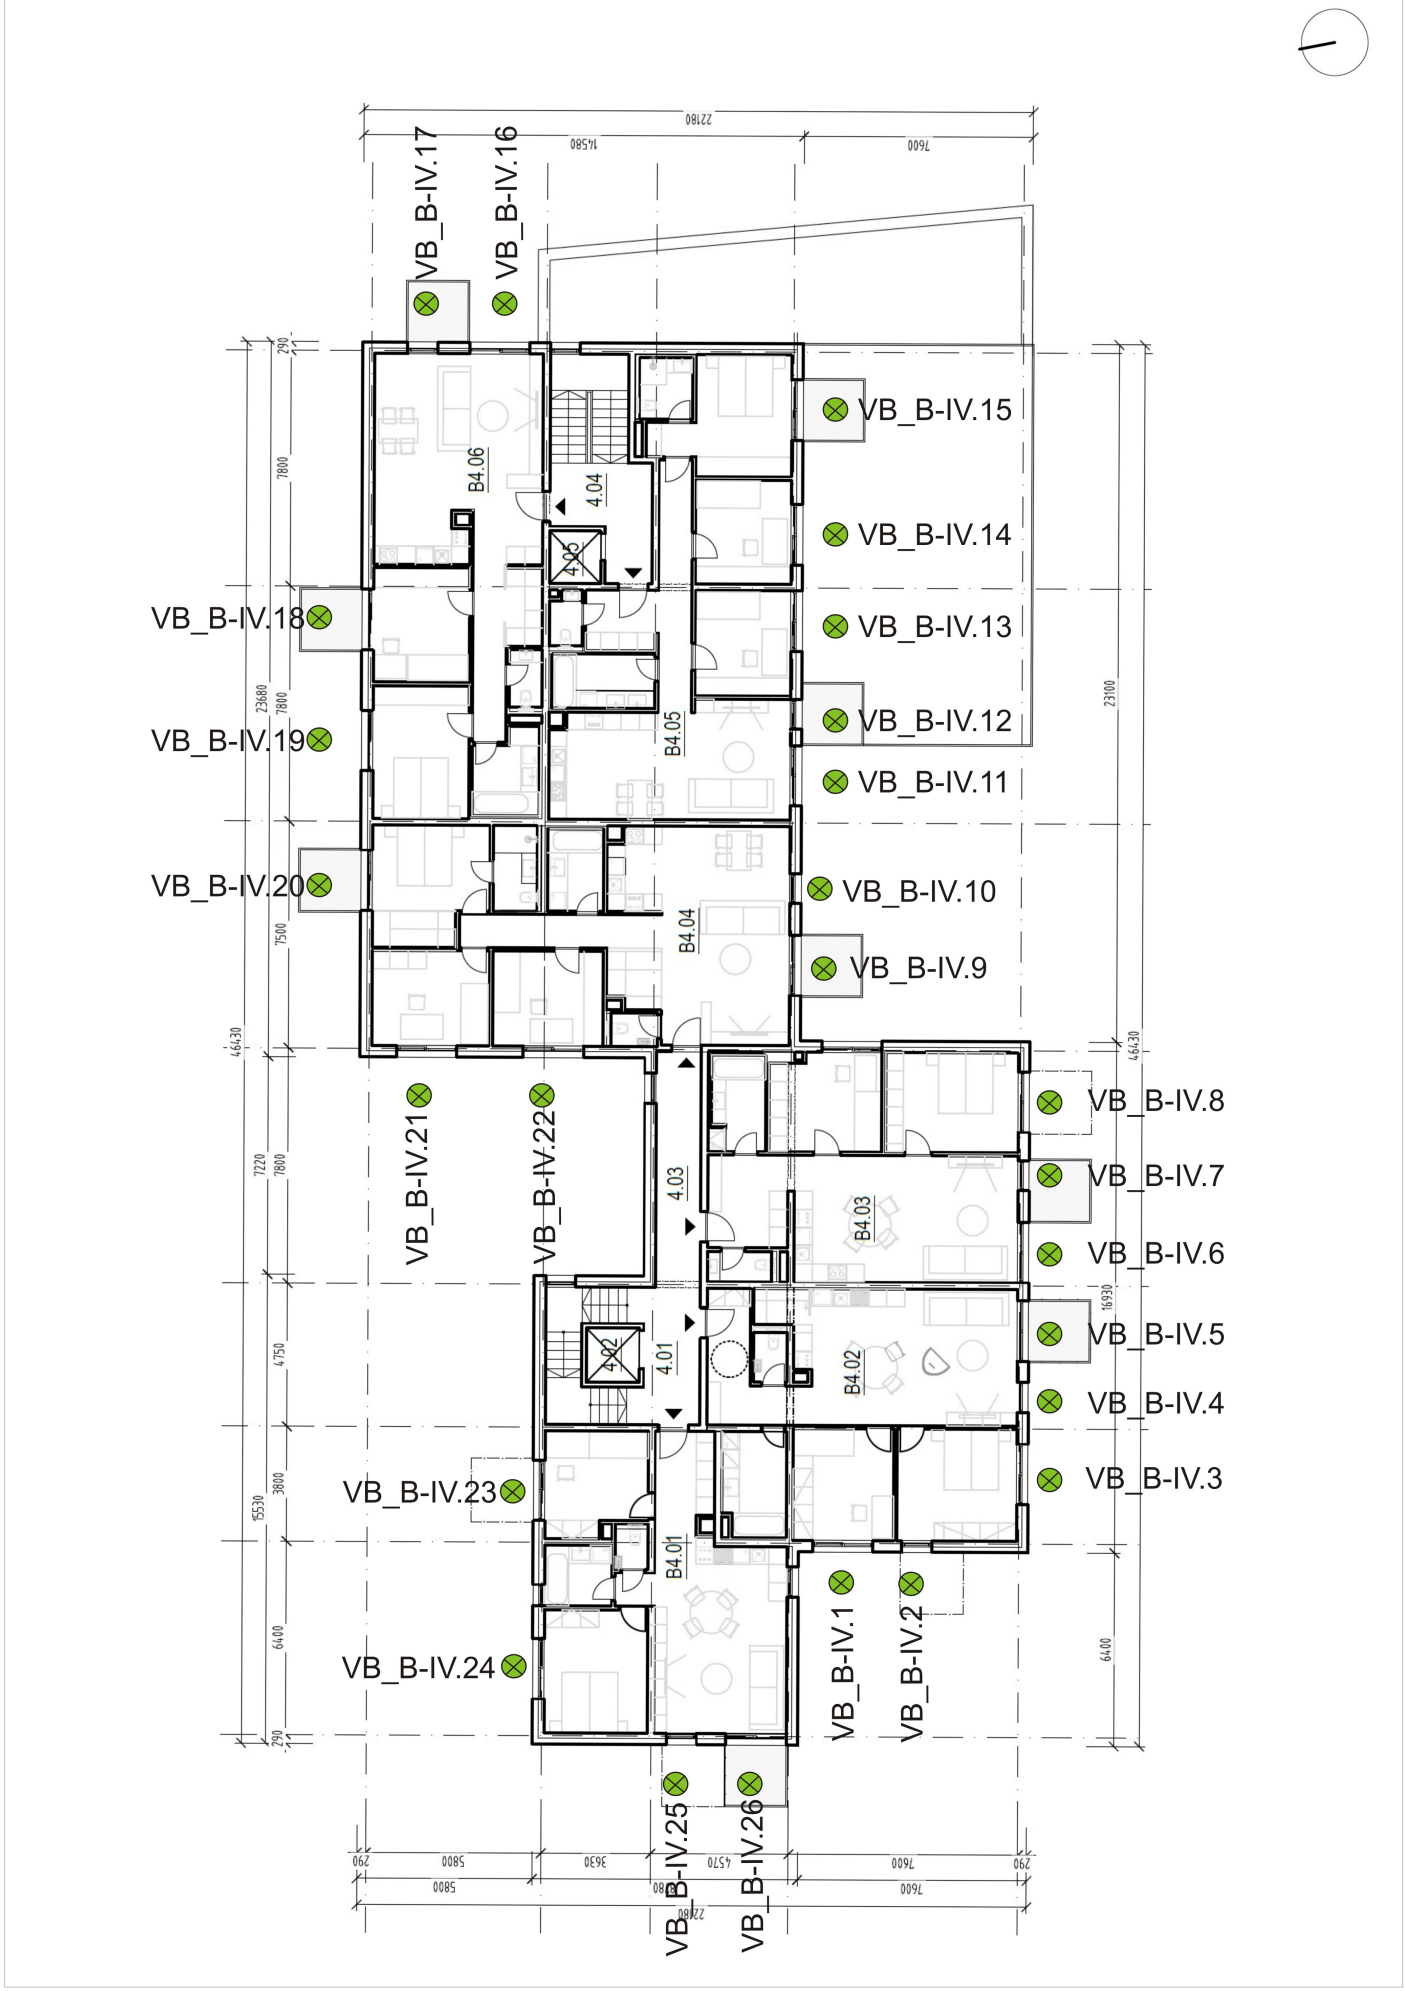

Príloha 3.13 - poloha výpočtových bodov pred fasádou - bytový dom B 5.NP

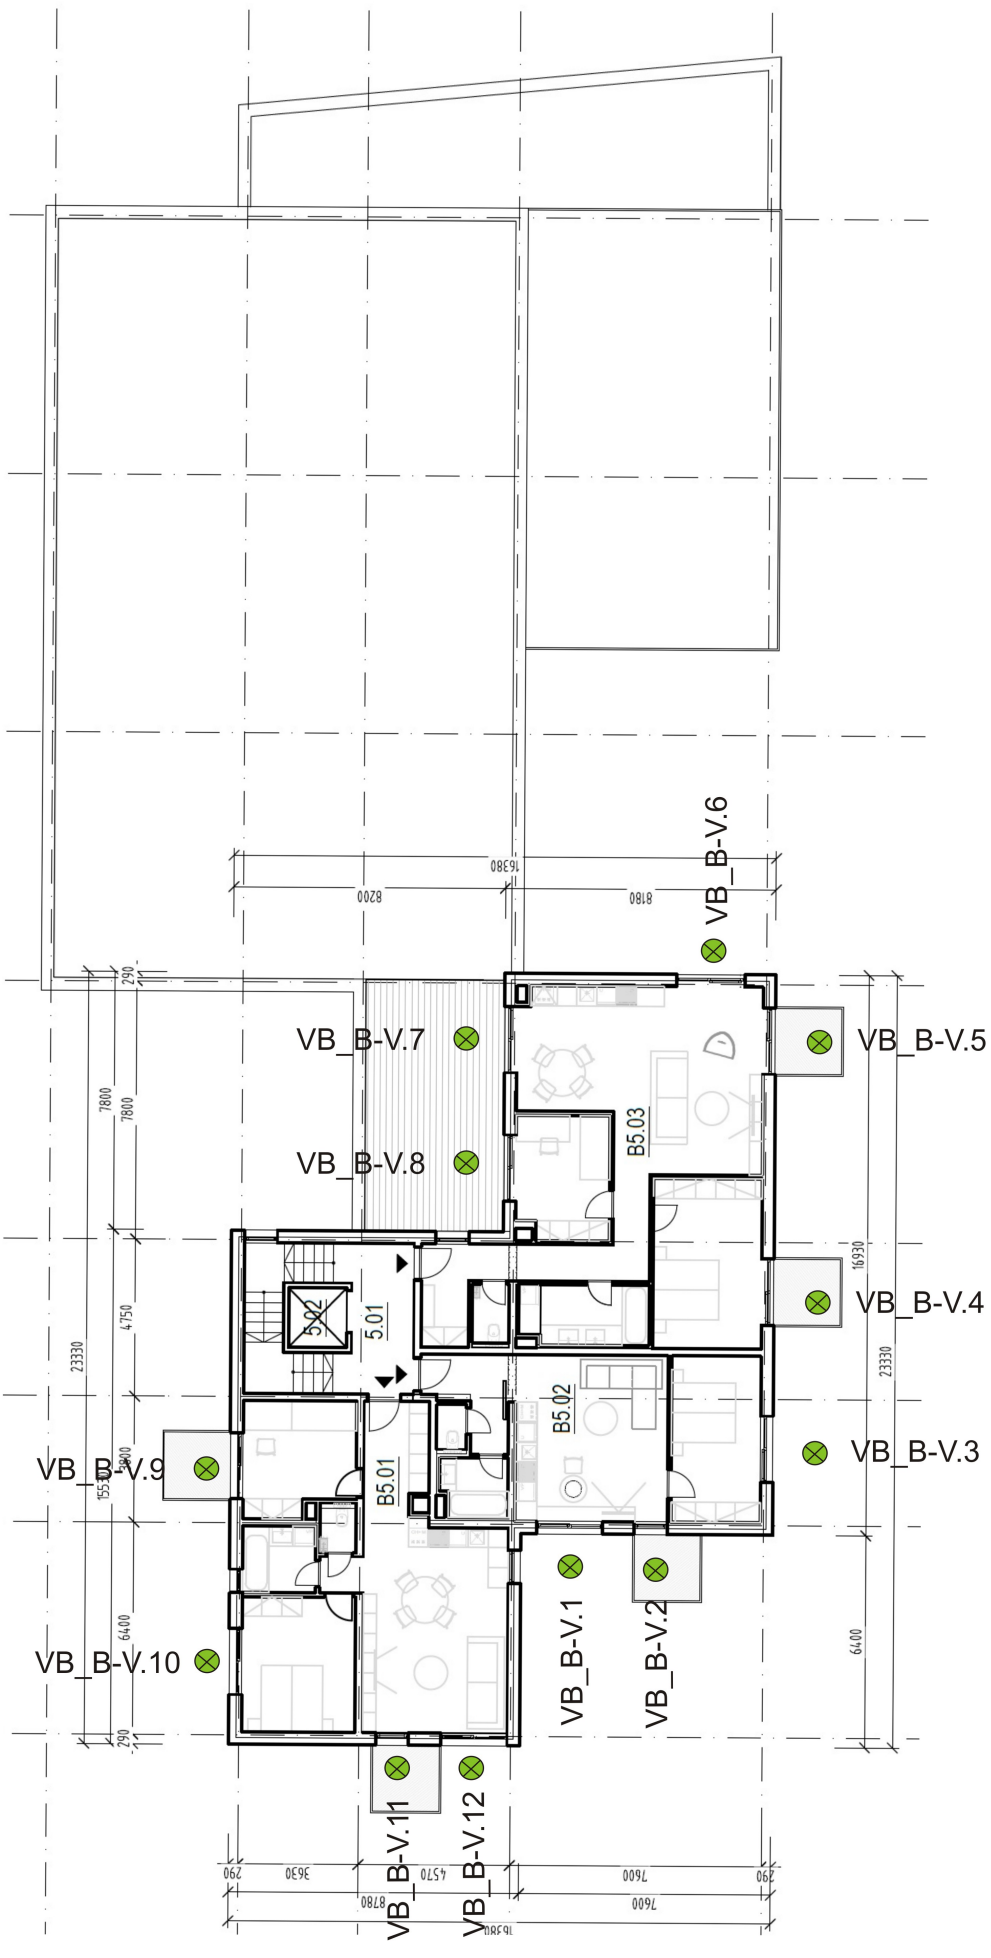

Príloha 3.14 - poloha výpočtových bodov pred fasádou - bytový dom B 6.NP

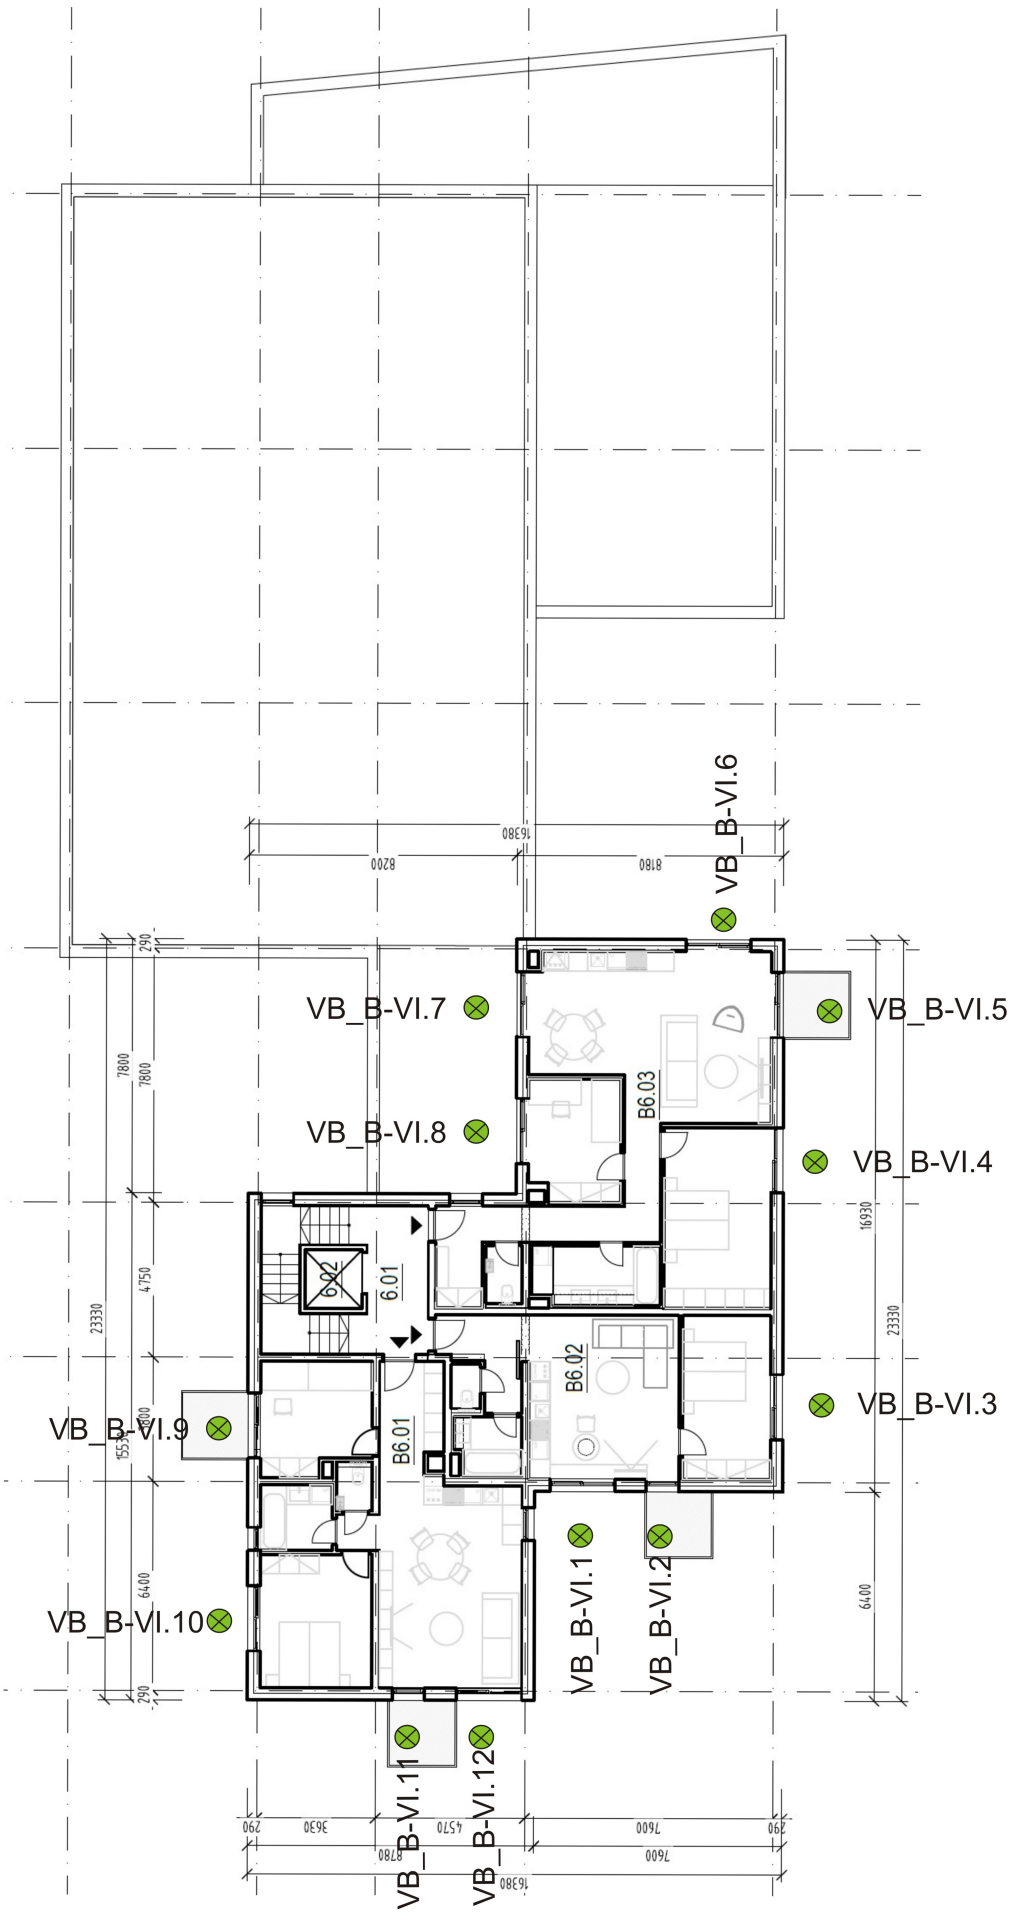

Príloha 3.15 - poloha výpočtových bodov pred fasádou - bytový dom B 7.NP

