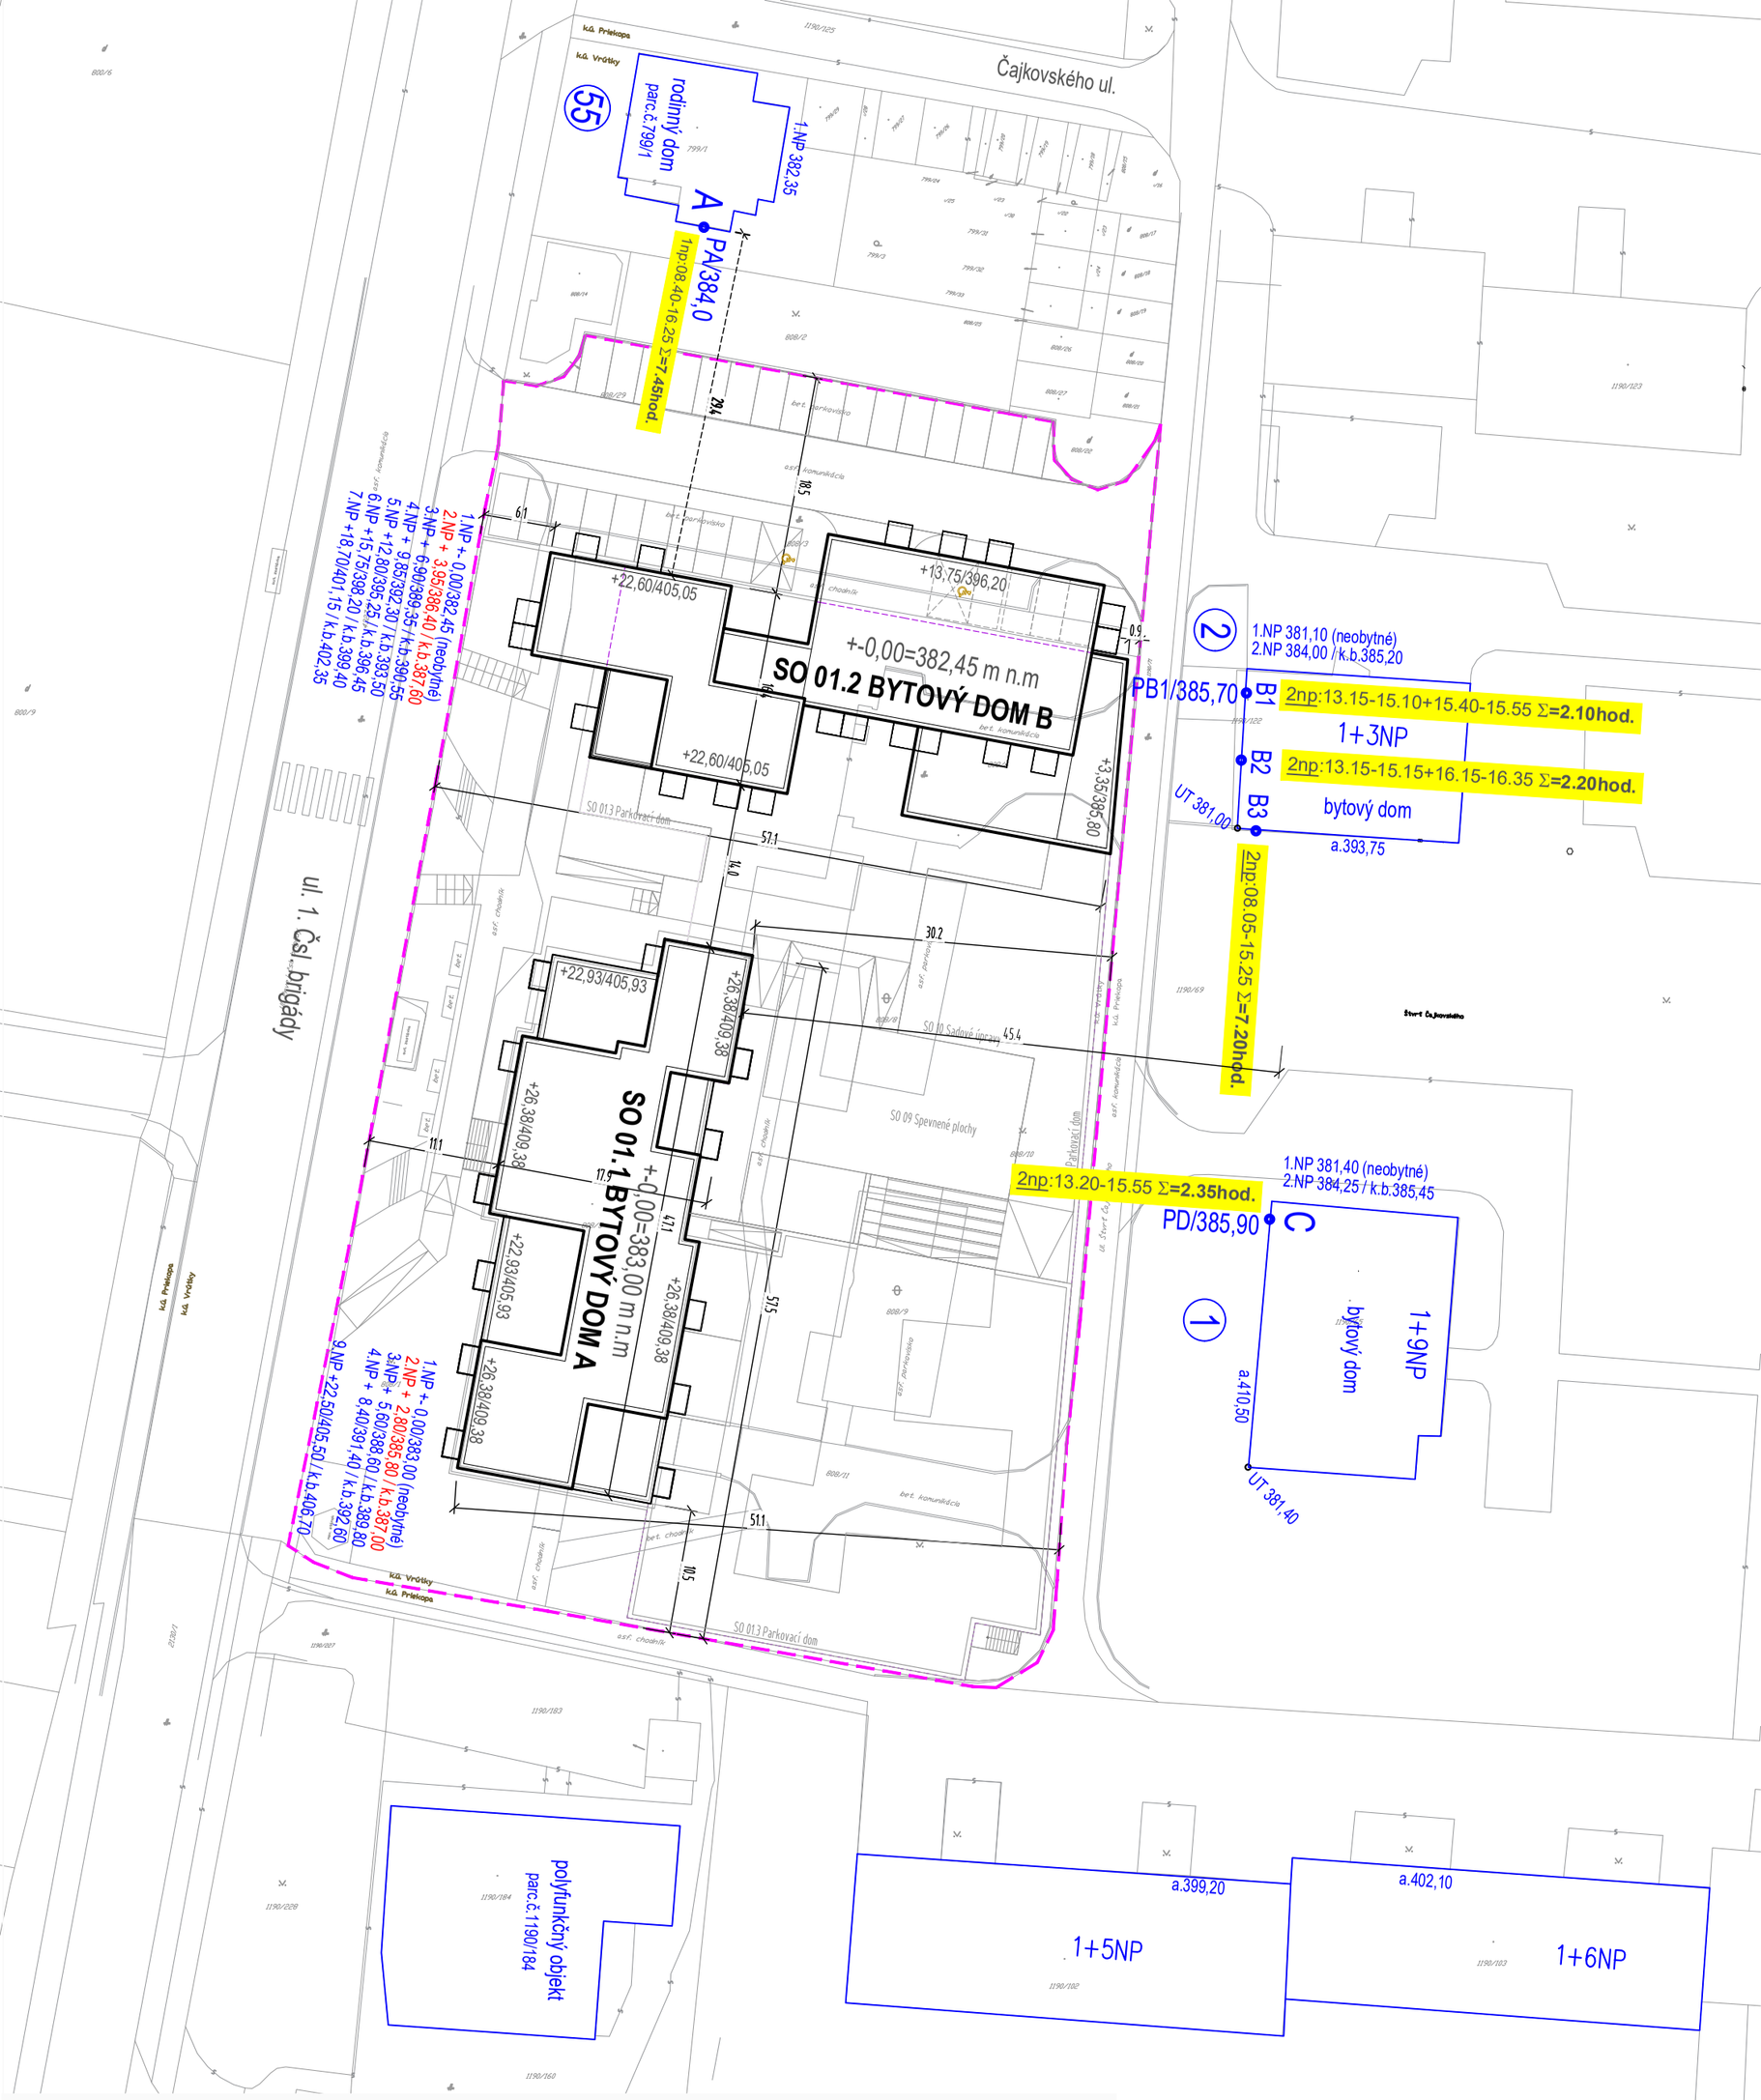


Názov a miesto stavby

Stavebné úpravy areálu FATRANKA, Vrútky
Vrútky (okres Martin), k.ú. Vrútky
KN-C-parc.č. 808/1,3,4,5,6,7,8,9,10,11

O.P.EXPERT, s.r.o.
denné osvetlenie
Lazaretská 5 811 08 Bratislava
tel.: +421 903 450011
e-mail: paradeiserova@gmail.com

SITUÁCIA LOKALITY

Pôdorysno-výškové vzťahy medzi objektami

Poloha dotknutých objektov a kontrolných bodov na určenie ekvivalentnej miery zatienenia a doby preslnenia

±0,000=383,00 m n.m. (1.NP bloku A), ±0,000=382,45 m n.m. (1.NP bloku B)

formát	2A4
stupeň	DUR
dátum	05/2022
názov dig.súboru : DO_situacia_obr.1.dwg	
M = 1:500	Obr. č. 01