
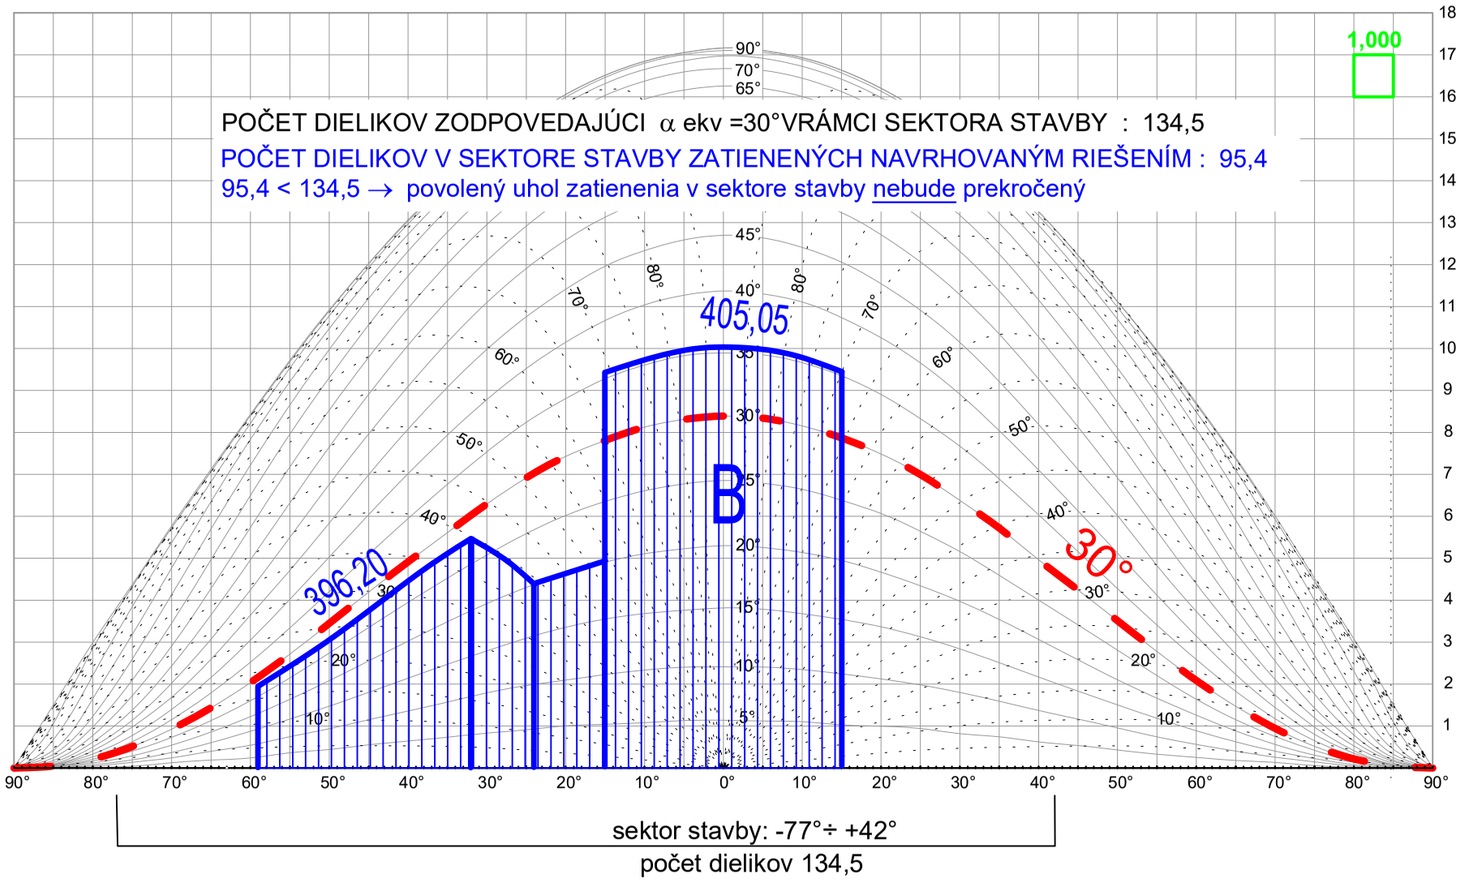


Obr. 04 VPLYV STAVBY NA OKOLITÉ OBJEKTY

Rodinný dom na parc.č. 799/1

izba A / 1.NP 382,35 m / bod PA 384,00 m

Zatieňujúca situácia vynesená pre bod PA v úrovni 384,00 m (stred výšky okenného otvoru)

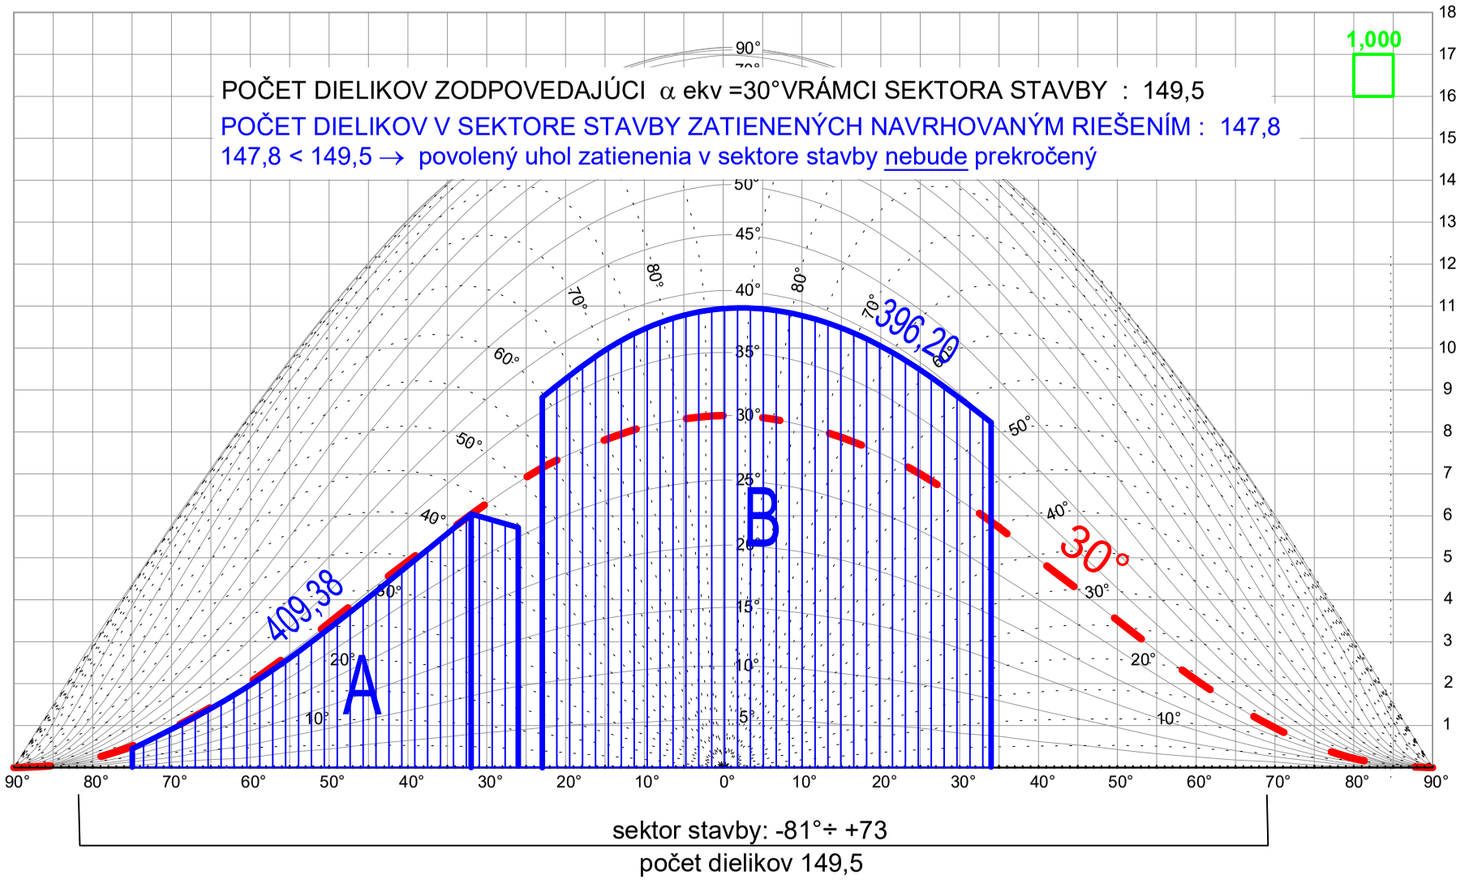

Obr. 05 VPLYV STAVBY NA OKOLITÉ OBJEKTY

Bytový dom

izba B1 / 2.NP 384,00 m/ bod PB1 385,70 m

Zatieňujúca situácia vynesená pre bod PB1 v úrovni 385,70 m (stred výšky okenného otvoru)