

A

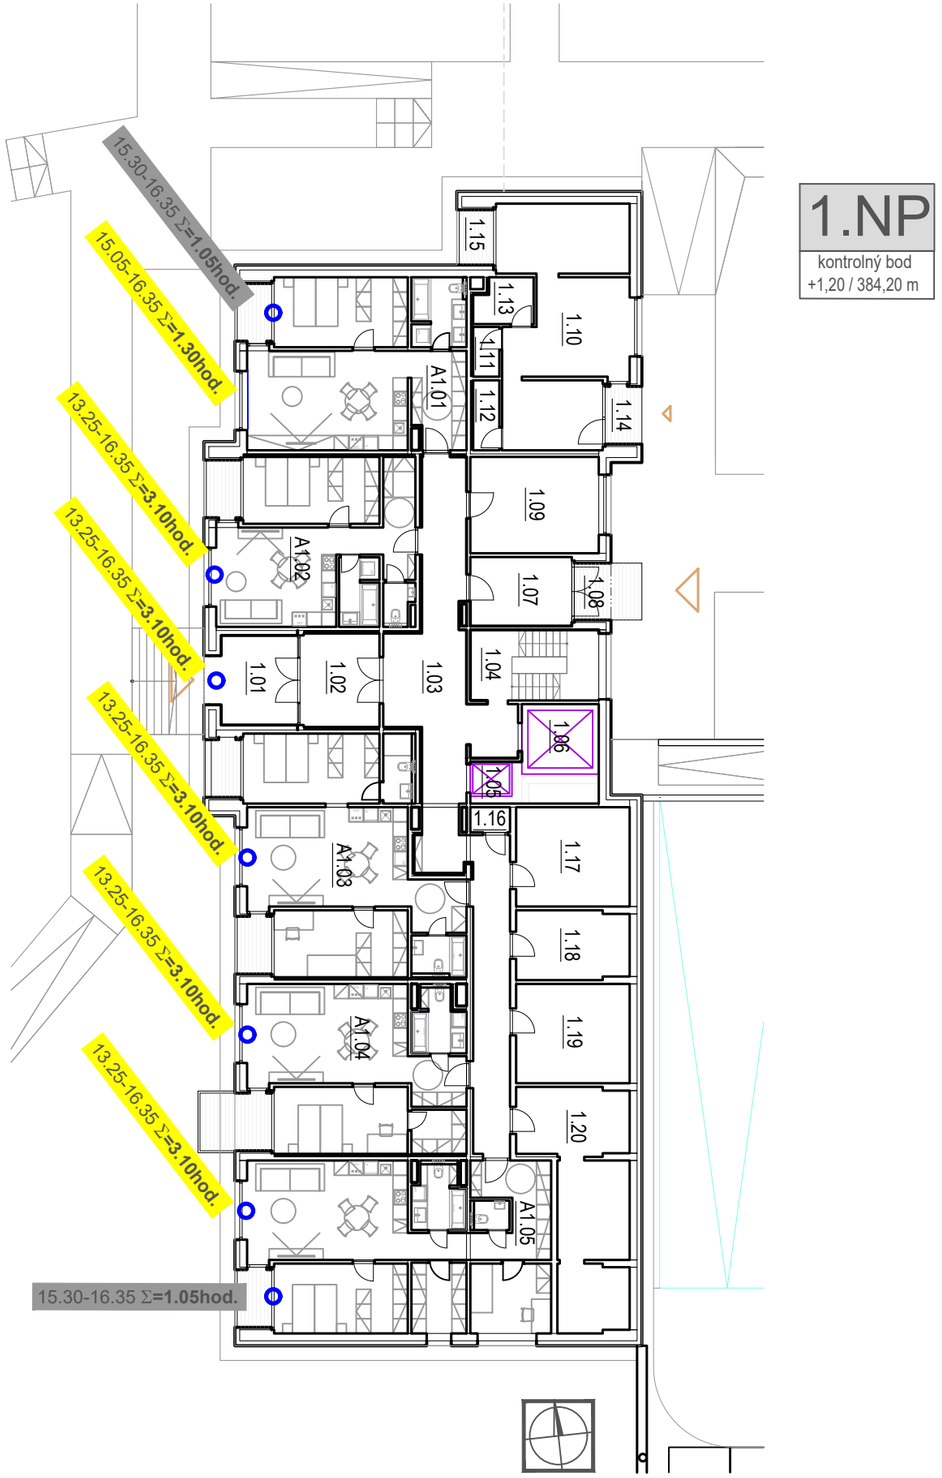

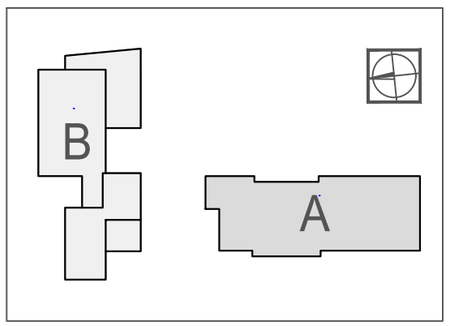

Názov a miesto stavby
Stavebné úpravy areálu FATRANKA, Vrútky
Vrútky (okres Martin), k.ú. Vrútky
KN-C-parc.č. 808/1,3,4,5,6,7,8,9,10,11

O.P.EXPERT, s.r.o.
denné osvetlenie
Lazaretská 5 811 08 Bratislava
tel.: +421 903 450011
e-mail: paradeiserova@gmail.com

INSOLÁCIA

Intervaly a celkové doby preslnenia dňa 21.marca
v charakteristických obytných miestnostiach navrhovaných bytov

formát	8A4
stupeň	DUR
dátum	05/2022

±0,000=383,00 m n.m. (1.NP bloku A), ±0,000=382,45 m n.m. (1.NP bloku B)

názov dig.súboru : DO_insolacia_obr.6.dwg

PÔDORYSY 2.,3.,9.NP (blok A), 2.,3.,6.,7.NP (blok B)

M = 1:250

Obr. č. 06