
B


2.NP

kontrolný bod
+ 5,15 / 387,60 m

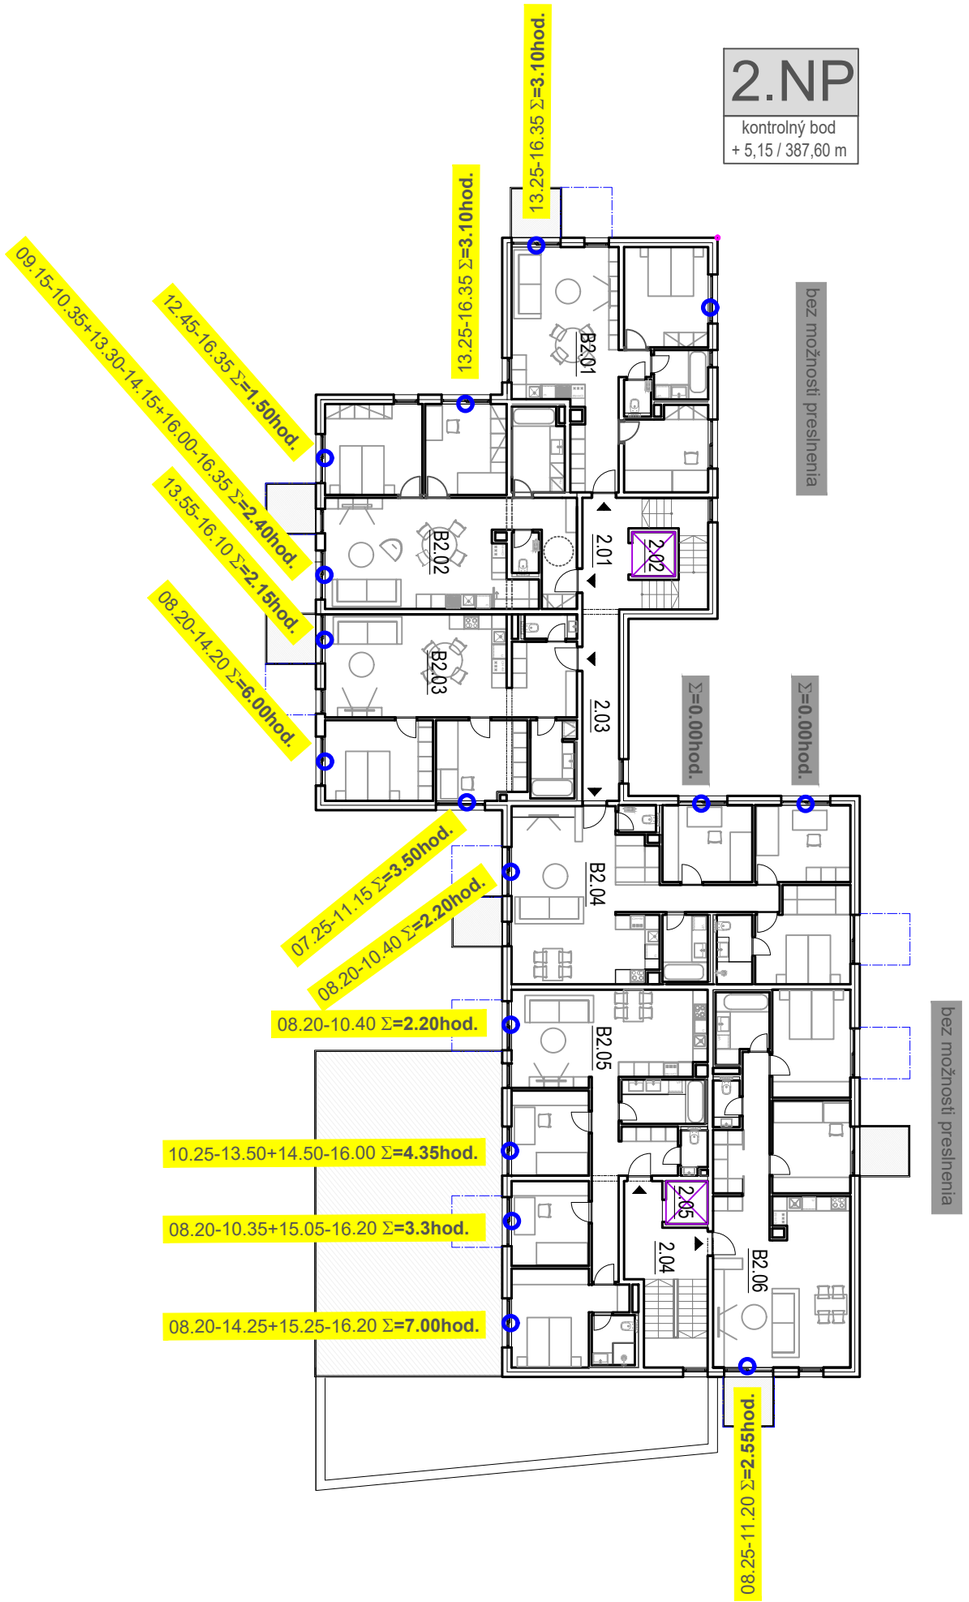

3.NP

kontrolný bod
+ 8,10 / 390,55 m

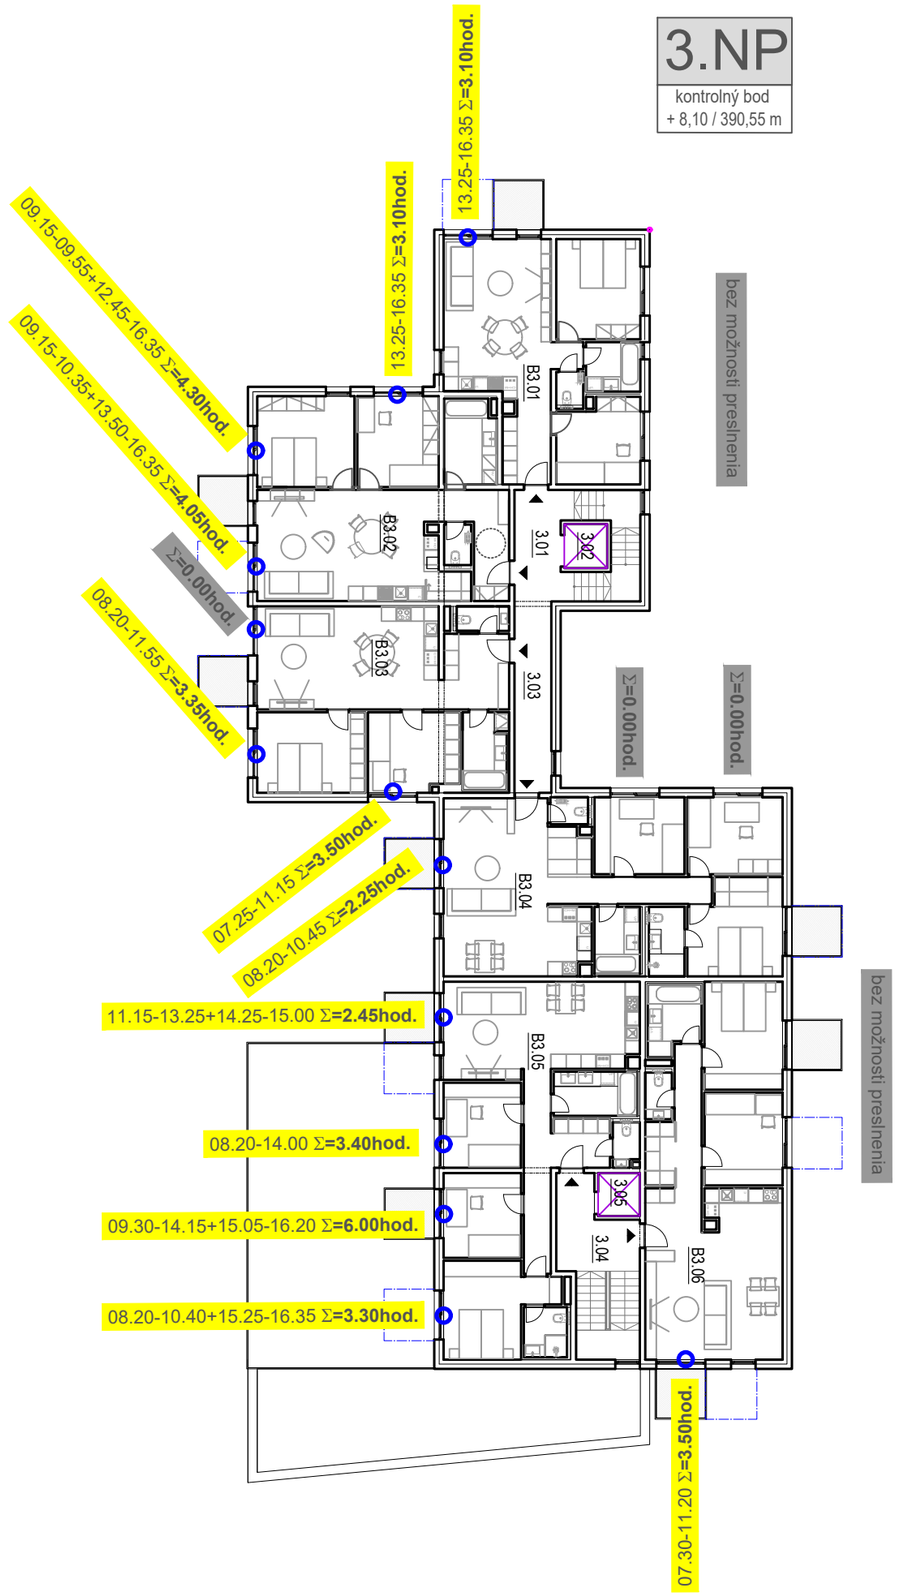

pokračovanie obr. 6