
B


6.NP

kontrolný bod
+16,95 / 399,40 m

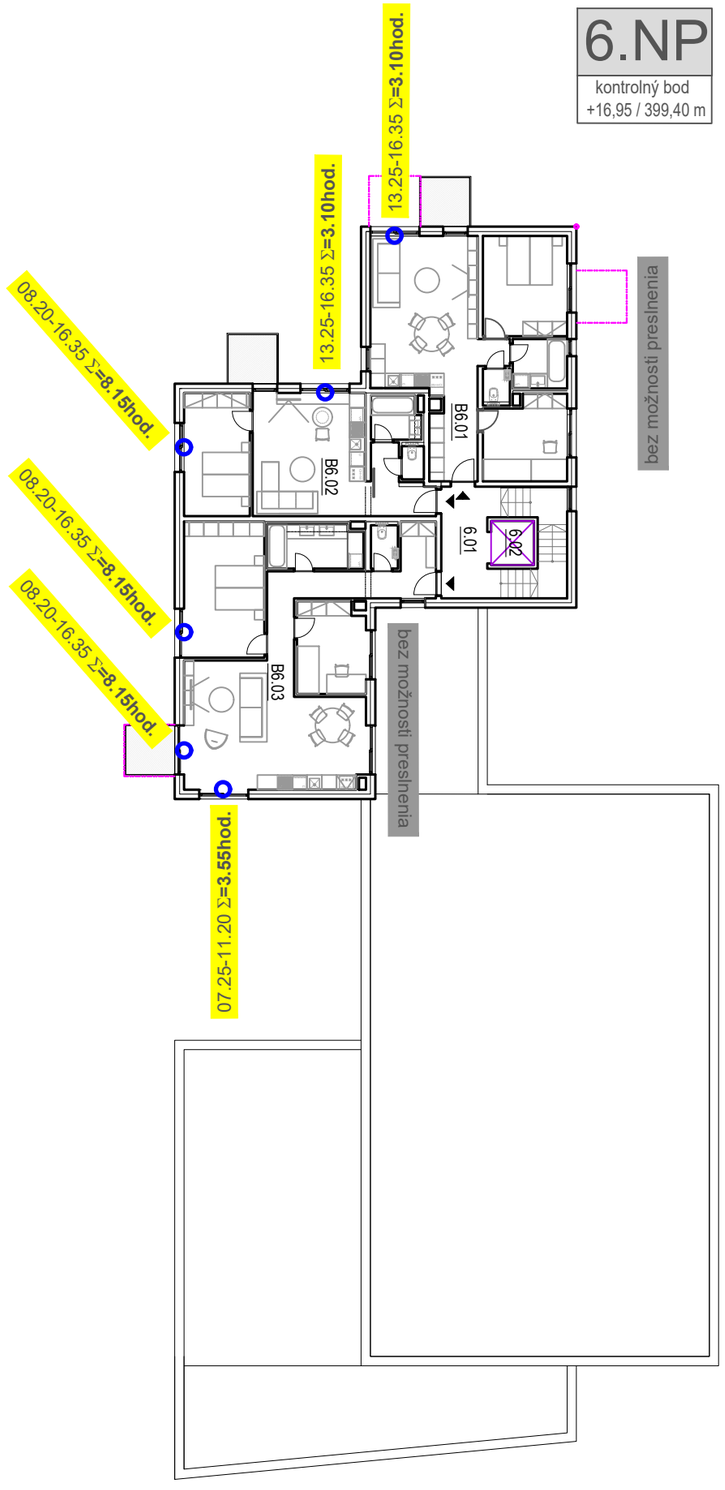

7.NP

kontrolný bod
+19,90 / 402,35 m

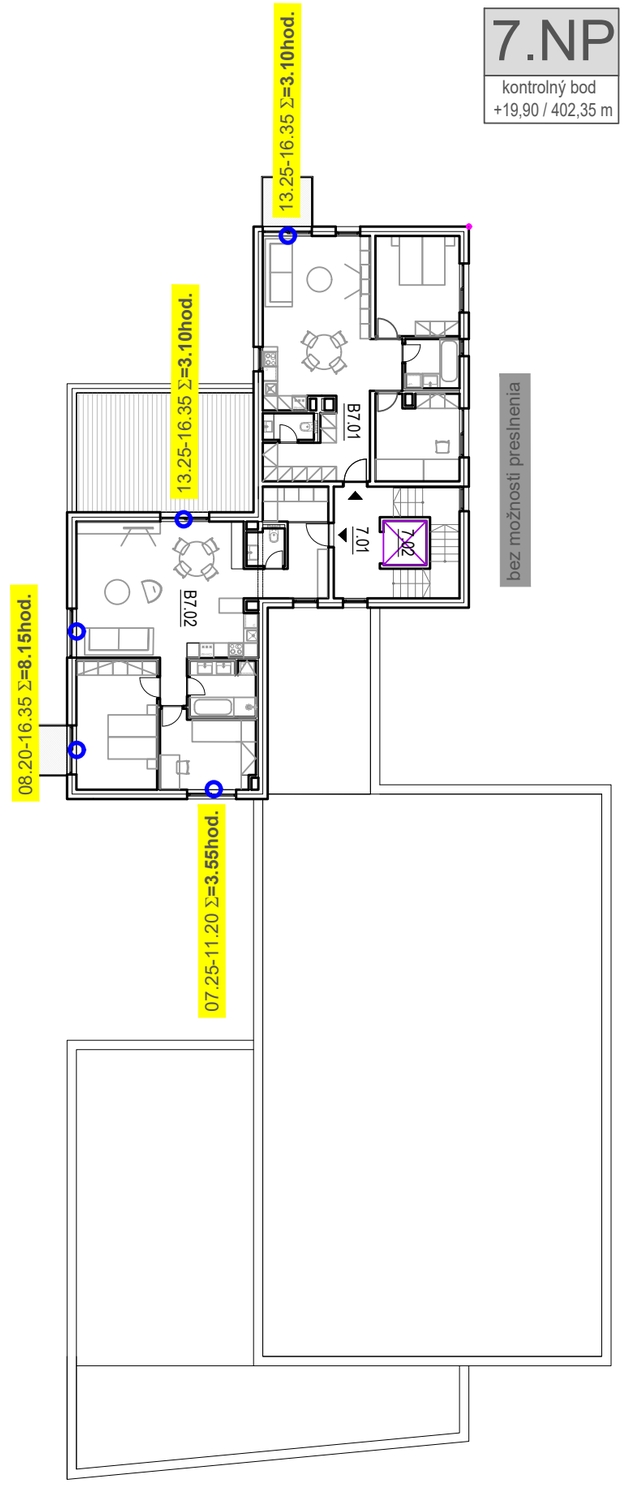

pokračovanie obr. 6