

1:150

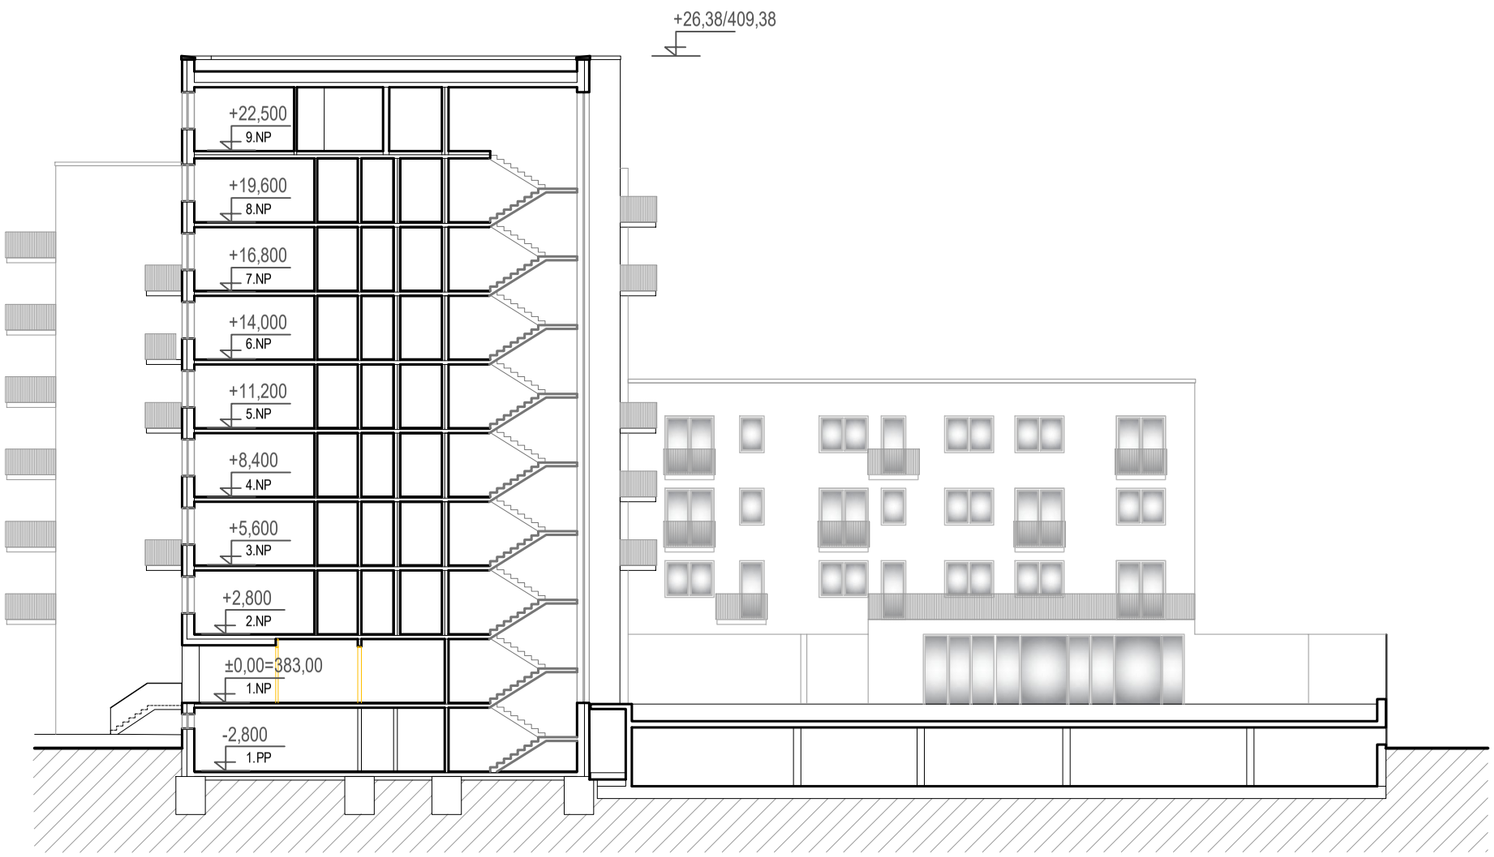

Bytový dom A

+22,60/405,05

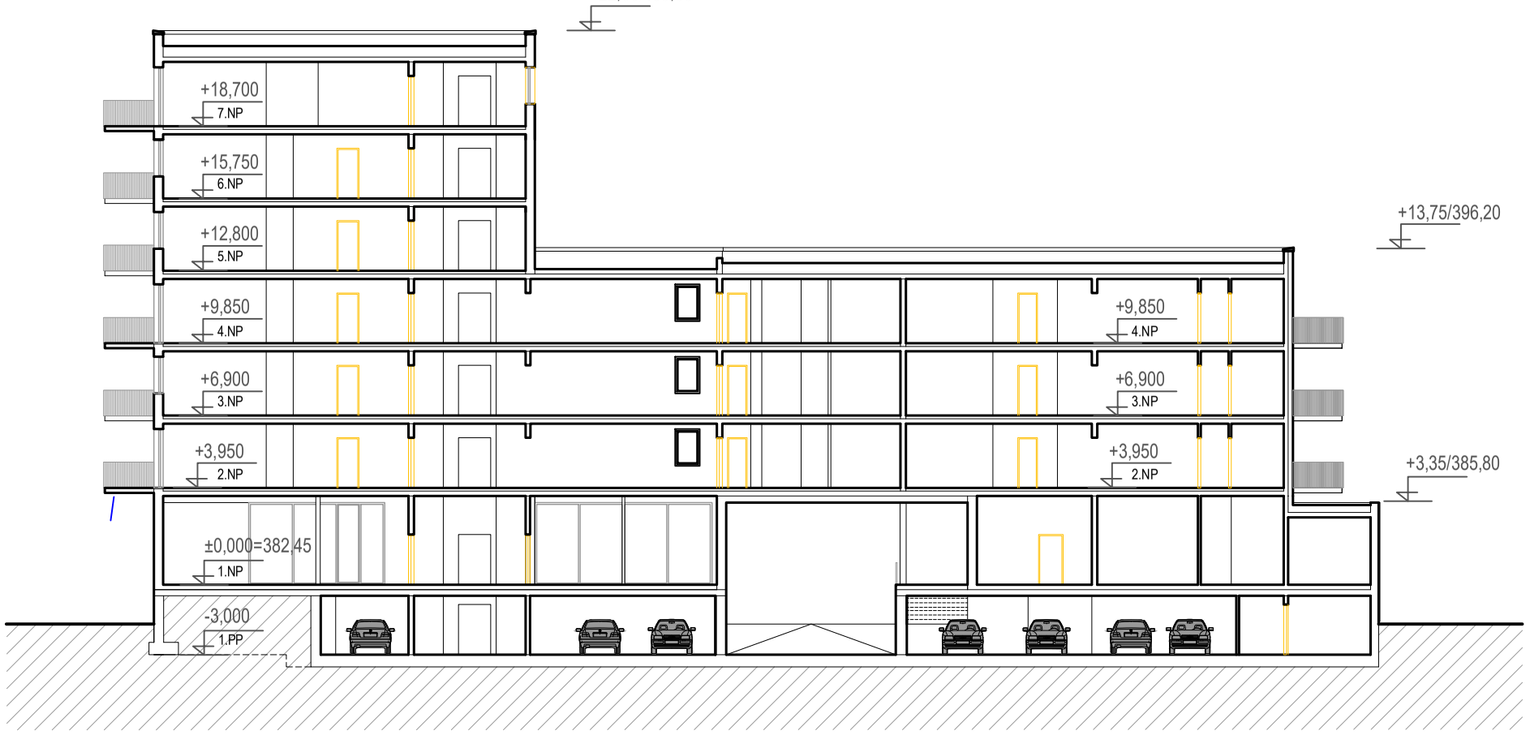

Bytový dom B

Názov a miesto stavby Stavebné úpravy areálu FATRANKA, Vrútky Vrútky (okres Martin), k.ú. Vrútky KN-C-parc.č. 808/1,3,4,5,6,7,8,9,10,11	O.P.EXPERT, s.r.o. denné osvetlenie Lazaretská 5 811 08 Bratislava tel.: +421 903 450011 e-mail: paradeiserova@gmail.com	
PRIEČNE REZY Konštrukčné a výškové riešenie objektov A a B	formát	2A4
	stupeň	DUR
	dátum	05/2022
	názov dig.súboru : DO_rezy_obr.3.dwg	
±0,000=383,00 m n.m. (1.NP bloku A), ±0,000=382,45 m n.m. (1.NP bloku B)	M = 1:250	Obr. č. 03