



ZaD č. 6 ÚPN-O ČAŇA

1: 5 000

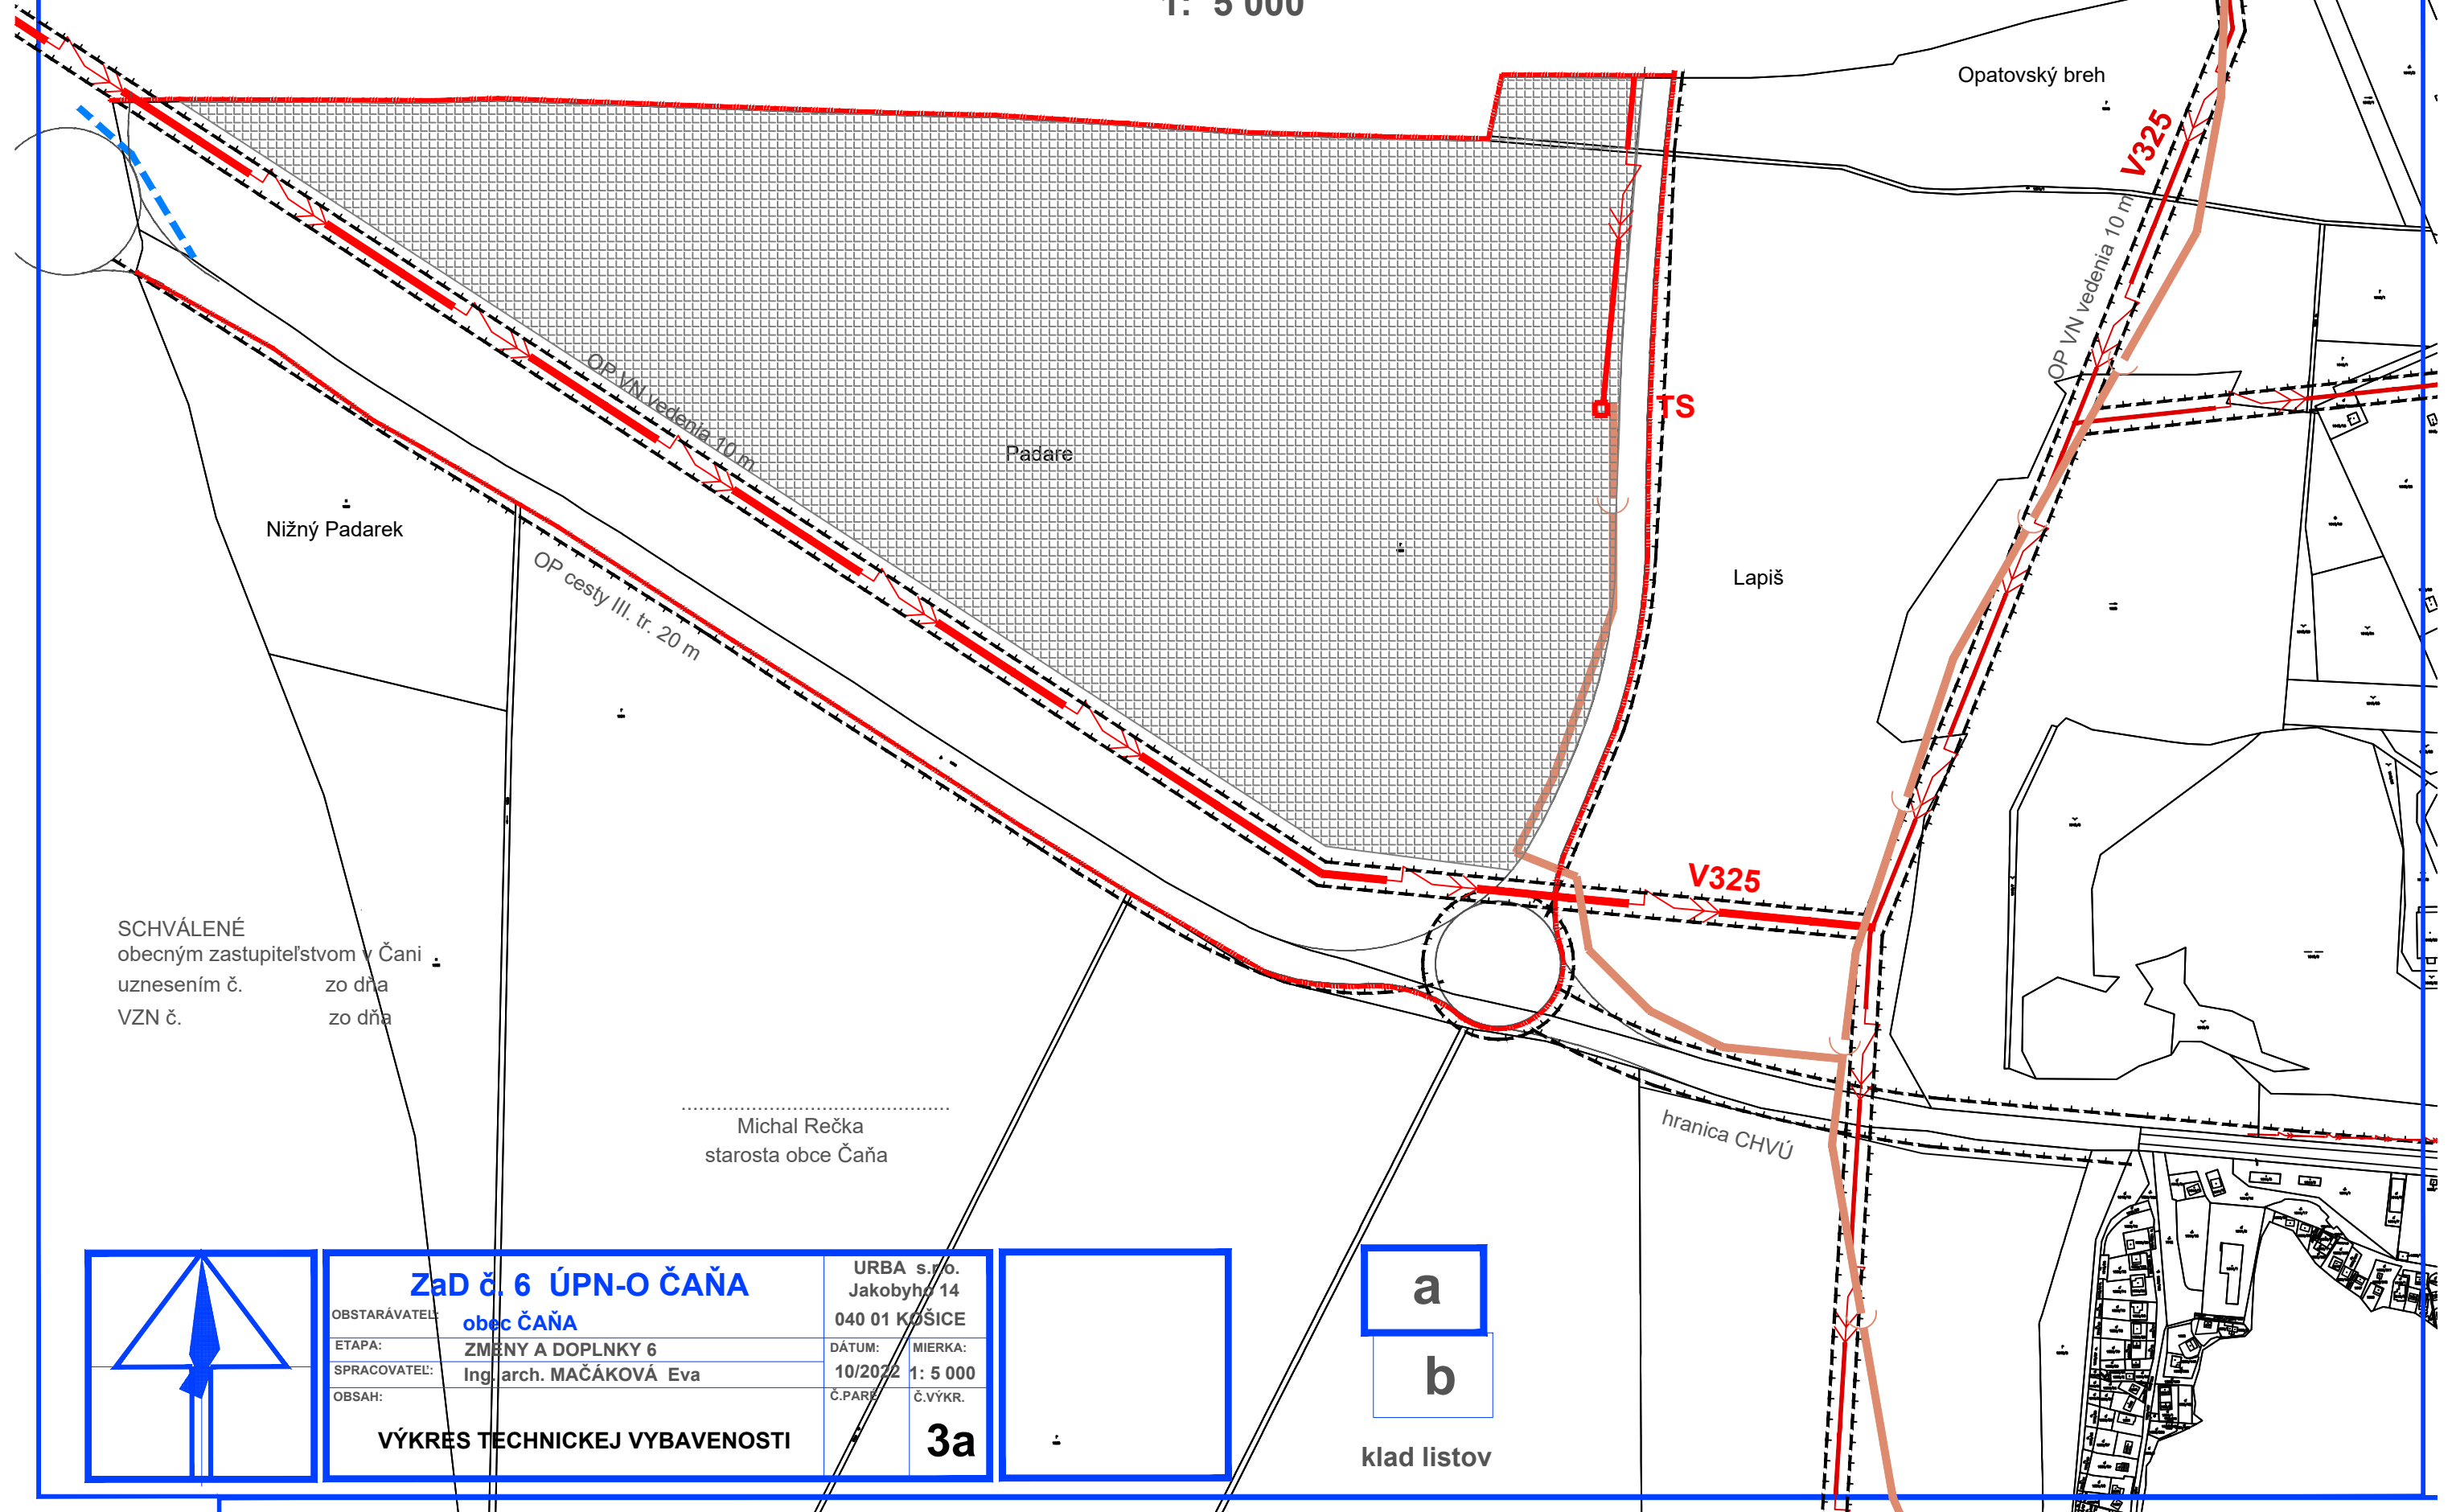


SCHVÁLENÉ
obecným zastupiteľstvom v Čani
uznesením č. zo dňa
VZN č. zo dňa

Michal Rečka
starosta obce Čaňa

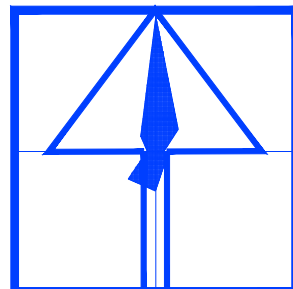

ZaD č. 6 ÚPN-O ČAŇA	
OBSTARÁVATEL:	obec ČAŇA
ETAPA:	ZMENY A DOPLNKY 6
SPRACOVATEL:	Ing. arch. MAČÁKOVÁ Eva
OBSAH:	VÝKRES TECHNICKEJ VYBAVENOSTI

URBA s.r.o. Jakobyho 14 040 01 KOŠICE	DÁTUM: 10/2022	MIERKA: 1: 5 000
Č.PAR:	Č.VÝKR.	3a

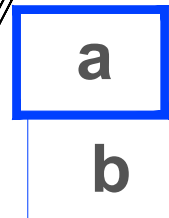

klad listov