



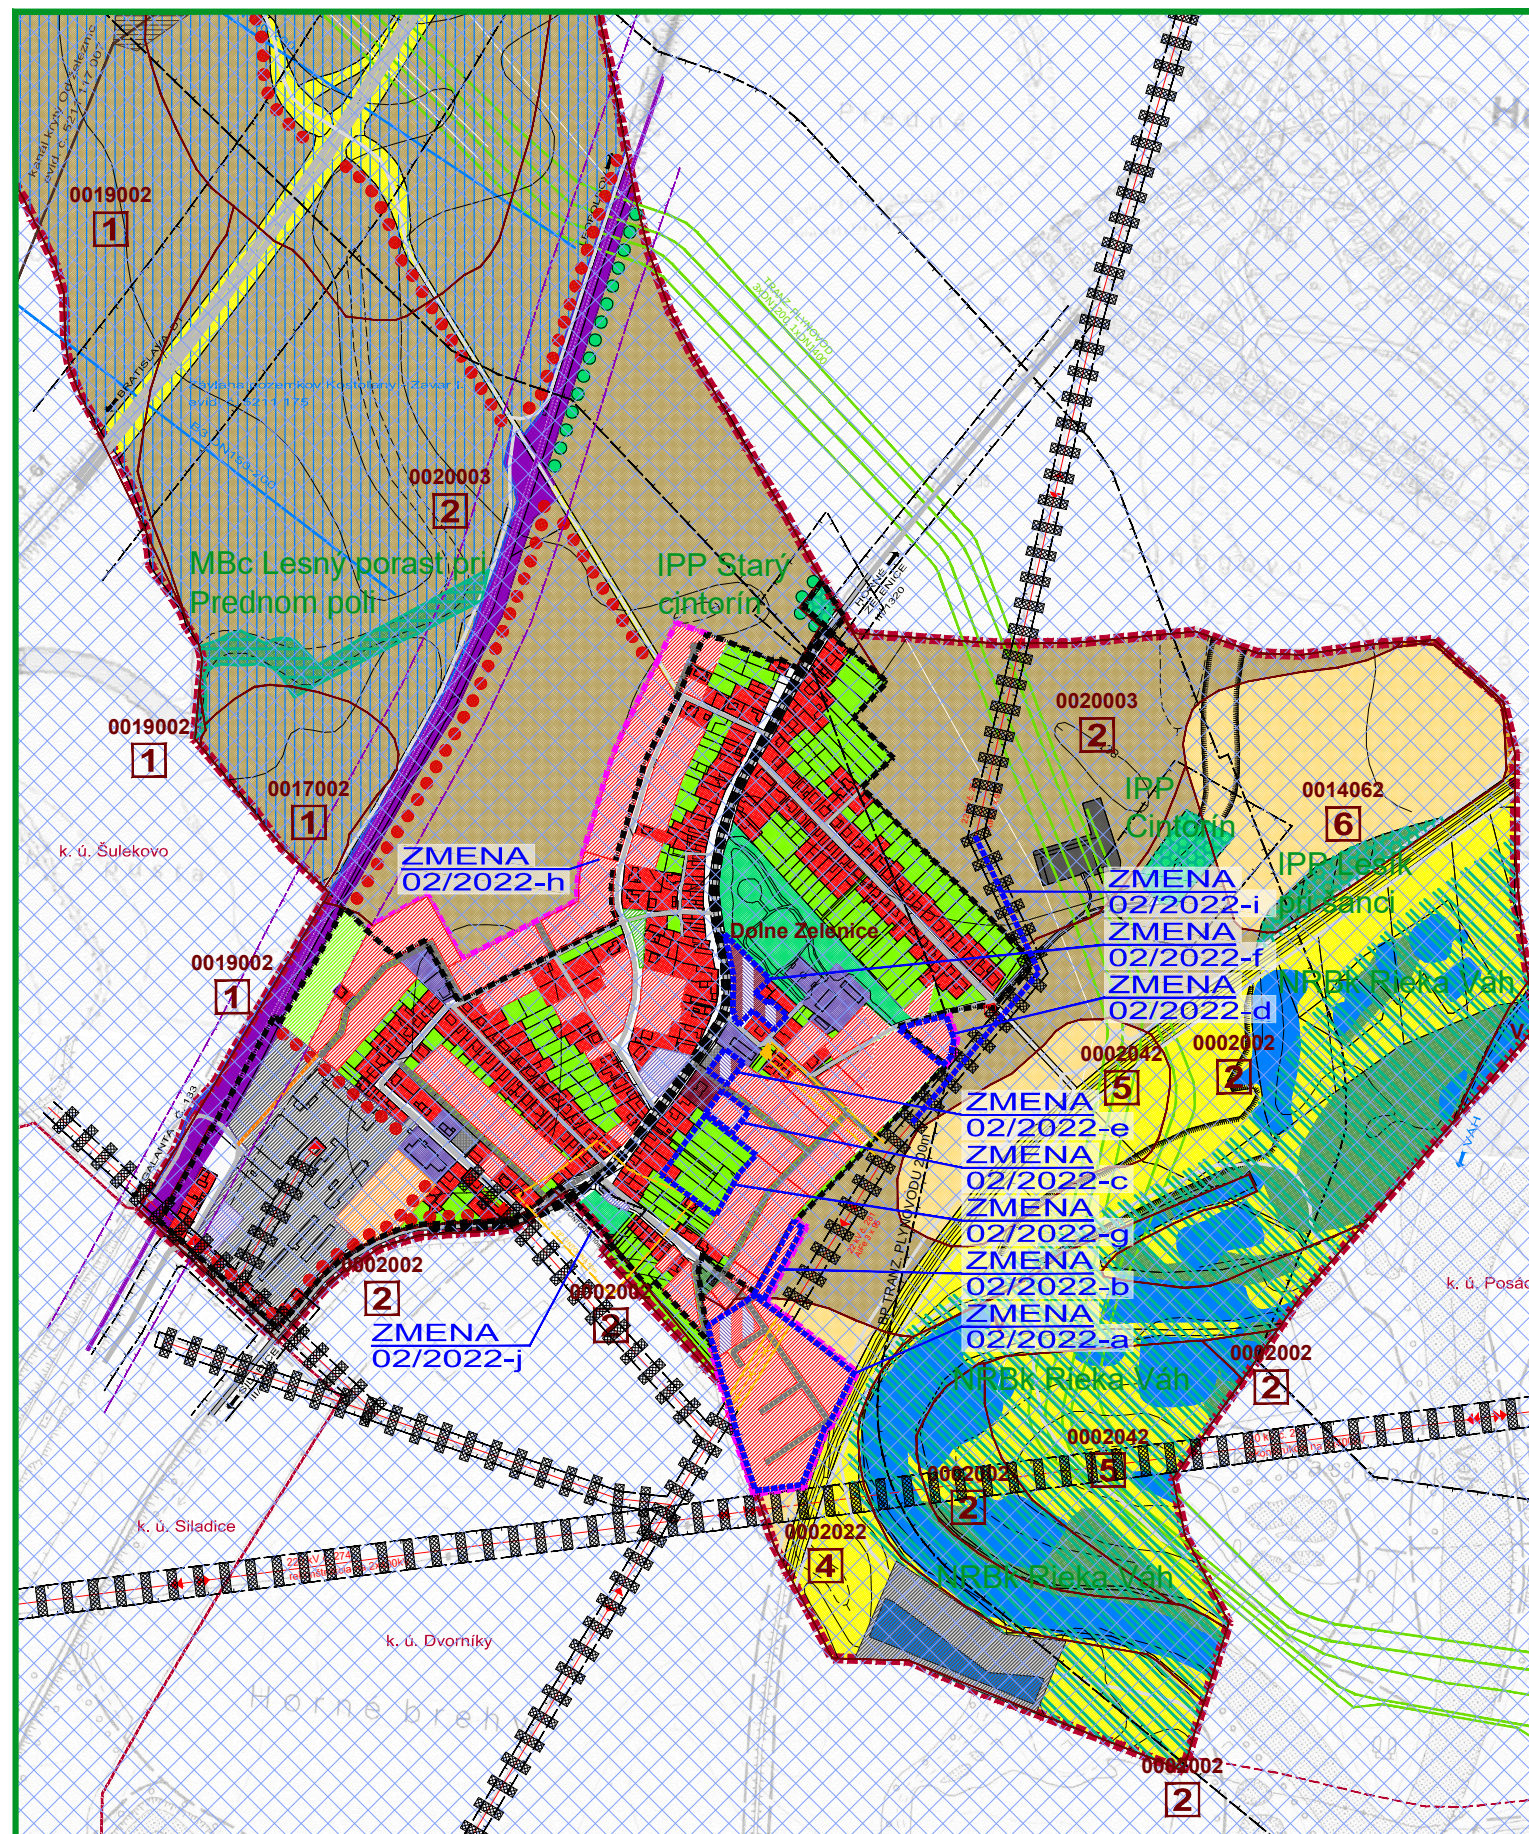

ZMENY A DOPLNKY 02/2022 - NÁVRH SEA ÚZEMNÝ PLÁN OBCE DOLNÉ ZELENICE

M 1 : 10 000

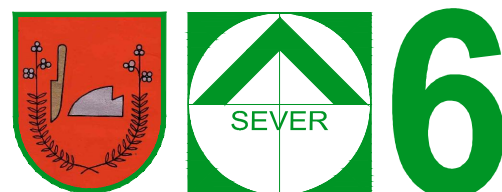

OBJEDNÁVATEĽ: OBEC DOLNÉ ZELENICE
HL. RIEŠITEĽ: ING. ARCH. EVA KRUPOVÁ
SPRACOVANÉ: AUGUST, 2022

VÝKRES OCHRANY PRÍRODY
A TVORBY KRAJINY

LEGENDA SKŠ:

STAV	NÁVRH	
		HRANICA KATASTRÁLNEHO ÚZEMIA
		HRANICA ZASTAVANÉHO ÚZEMIA
		HRANICA BPEJ A JEJ ČÍSLO/SKUPINA
		NELESNÁ DREVINOVÁ VEGETÁCIA
		VEREJNÁ ZELEŇ, PARKY, CINTORÍNY
		LÍNIOVÁ ZELEŇ, ALEJE
		ZÁHRADY
		TRVALÉ TRÁVNE PORASTY
		ORNÁ PÔDA 4 NAJLEPŠÍCH BPEJ
		ORNÁ PÔDA OSTATNÝCH BPEJ
		ZASTAVANÉ PLOCHY BÝVANIA - RODINNÉ DOMY
		ZASTAVANÉ PLOCHY BÝVANIA - BYTOVÉ DOMY
		PLOCHY ŠPORTOVÝCH ZARIADENÍ A REKREÁCIE
		PLOCHY OBČIANSKEJ VYBAVENOSTI
		PLOCHY SLUŽIEB, SKLADOV A VÝROBY
		DOPRAVNÉ PLOCHY A KOMUNIKÁCIE
		VODNÉ TOKY
		ODVODNENIE
		ZÁVLAHY

LEGENDA STRESOVÉ FAKTORY:

STAV	NÁVRH	
		PRIMÁRNE
		DOPRAVNÉ PLOCHY A KOMUNIKÁCIE
		ORNÁ PÔDA 4 NAJLEPŠÍCH BPEJ
		KORIDORY INŽINIERSKÝCH SIETÍ
		SEKUNDÁRNE
		ÚZEMIE ZASIAHNUTÉ HLUKOM Z CESTY III/5134
		OCHRANNÉ PÁSMA VŠETKÝCH DRUHOV
		HRANICA ZASTAVANÉHO ÚZEMIA K ROKU 1990
		ÚZEMIE S NÍZKYM RADÓNOVÝM RIZIKOM

Prvky ÚSES

STAV	NÁVRH	
		BIOCENTRUM REGIONÁLNEHO VÝZNAMU
		BIOKORIDOR REGIONÁLNEHO VÝZNAMU
		BIOCENTRUM MIESTNEHO VÝZNAMU
		BIOKORIDOR MIESTNEHO VÝZNAMU
		INTERAKČNÝ PRVOK PLOŠNÝ
		INTERAKČNÝ PRVOK LÍNIOVÝ
		LÍNIOVÁ ZELEŇ PODOOCHRANNÁ

EKOSTABILIZAČNÉ PLOCHY

STAV	NÁVRH	
		NELESNÁ DREVINOVÁ VEGETÁCIA
		VEREJNÁ ZELEŇ, CINTORÍNY
		TRVALÉ TRÁVNE PORASTY
		VODNÉ TOKY A PLOCHY

ZMENY A DOPLNKY 02/2022

NÁVRH	
	HRANICA RIEŠENÉHO ÚZEMIA ZaD 02/2022
	ZASTAVANÉ PLOCHY BÝVANIA - RODINNÉ DOMY
	PLOCHY FUNKČNE ZMIEŠANÉ - ZASTAVANÉ PLOCHY BÝVANIA - RD A PLOCHY OBČIANSKEJ VYBAVENOSTI
	PLOCHY FUNKČNE ZMIEŠANÉ - ZASTAVANÉ PLOCHY BÝVANIA - BD A PLOCHY OBČIANSKEJ VYBAVENOSTI
	DOPRAVNÉ PLOCHY A KOMUNIKÁCIE
	OCHRANNÉ PÁSMA VŠETKÝCH DRUHOV URČENÉ NA ZRUŠENIE

ZMENY A DOPLNKY 02/2022 - NÁVRH SEA ÚZEMNÝ PLÁN OBCE DOLNÉ ZELENICE

M 1 : 10 000



OBJEDNÁVATEĽ: OBEC DOLNÉ ZELENICE
HL. RIEŠITEĽ: ING. ARCH. EVA KRUPOVÁ
SPRACOVANÉ: AUGUST, 2022

VÝKRES OCHRANY PRÍRODY
A TVORBY KRAJINY