



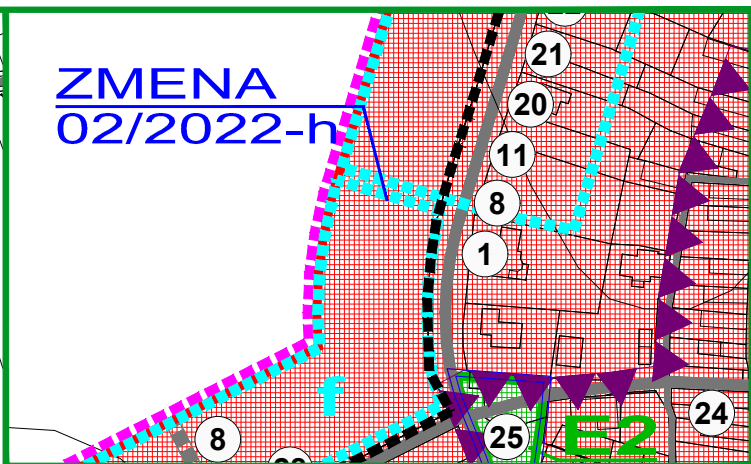

- ZOZNAM VEREJNOPROSPEŠNÝCH STAVIEB :**
VEREJNOPROSPEŠNÉ STAVBY VYPLÝVAJÚCE Z ÚPN R TTSK
1) STAVBY PRE ODVEDENIE A ČISTENIE ODPADOVÝCH VÔD
VEREJNOPROSPEŠNÉ STAVBY VYPLÝVAJÚCE Z ÚPN OBCE
2) OBEČNÝ DOM S PAMÄTNOU IZBOU
3) ŠPORTOVO-REKREAČNÝ AREÁL PANSKÉ - ZRUŠENÉ (ZaD 01/2018)
4) ZBERNÝ DVOR ODPADU
5) KOMPOSTOVISKO
6) ÚPRAVA ŠÍRKOVÉHO USPORIADANIA TRASY CESTY III/1320 A III/1321 V ZASTAVANOM I NEZASTAVANOM ÚZEMÍ OBCE V ZMYSLE STN (VOZOVKA, CHODNÍKY, ZELEN)
7) ÚPRAVA PRIPOJOVACÍCH OBLÚKOV NA JESTVUJÚCICH MIESTNYCH KOMUNIKÁCIÁCH A ÚČELOVÝCH KOMUNIKÁCIÁCH
8) NOVONAVRHOVANÁ SIET MIESTNYCH OBSLUŽNÝCH KOMUNIKÁCIÍ FUNKČNÝCH C3 V ZASTAVANOM I NEZASTAVANOM ÚZEMÍ A NA ZÁBEROVÝCH ROZVOJOVÝCH PLOCHÁCH OBCE V ZMYSLE PLATNÝCH STN
9) REKONŠTRUKCIE JESTVUJÚCICH OBSLUŽNÝCH KOMUNIKÁCIÍ NA FUNKČNÚ TRIEDU C3, D1
10) VYBUDOVANIE UPOKOJENÝCH KOMUNIKÁCIÍ FUNKČNEJ TRIEDY D1
11) VYBUDOVANIE OBOJSTRANNÝCH I JEDNOSTRANNÝCH CHODNÍKOV (D3) POZDĽ CIEST III. TRIEDY A MIESTNYCH KOMUNIKÁCIÍ V ZASTAVANOM ÚZEMÍ V ZMYSLE PLATNÝCH STN
12) DOBUDOVANIE PEŠÍCH PRIESTOROV NA VEREJNÝCH PRIESTRANSTVÁCH OBCE
13) NOVONAVRHOVANÁ SIET KOMUNIKÁCIÍ PRE PEŠÍCH A CYKLISTOV D2, D3
14) REKONŠTRUKCIA KOMUNIKAČNEJ SIETI D2, D3 - CHODNÍKOV PRE PEŠÍCH A CYKLISTOV V ZMYSLE STN
15) VYBUDOVANIE PARKOVÍSK A Odstavných Plôch
16) NOVÉ DOPRAVNÉ OBJEKTY - ZASTÁVKA HD
17) REKONŠTRUKCIA JESTVUJÚCICH AUTOBUSOVÝCH ZASTÁVOK S PRÍSLUŠENSTVOM
18) REKONŠTRUKCIA DOPRAVNÉHO ZNAČENIA V K. Ú. OBCE DOLNÉ ZELENICE
19) VYBUDOVANIE DOPRAVNÝCH PLOCH PRE REKREAČNO-ŠPORTOVÉ LOKALITY
20) VODOVODNÁ SIET V CELEJ OBCI
21) SPLAŠKOVÁ KANALIZAČNÁ SIET V CELEJ OBCI
22) STL ROZVODY PLYNU V CELEJ OBCI
23) DEMONTÁŽ STOŽIAROVEJ TRANSFORMAČNEJ STANICE 22/04 KV VRÁTANE VONKAJŠEJ 22 KV PRÍPOJKY
24) VÝSTAVBA A REKONŠTRUKCIA ELEKTRICKEJ SIETI NN A VN
25) VÝSTAVBA A REKONŠTRUKCIA ELEKTRICKÝCH TRANSFORMAČNÝCH STANÍC
26) VÝSTAVBA VEREJNÉHO OSVETLENIA
27) REKONŠTRUKCIA JESTVUJÚCEHO 220 KV VEDENIA Č. 274 NA VEDENIE 2 X 400 KV
28) OZNAMOVACIE VEDENIA V NOVONAVRHOVANÝCH LOKALITÁCH

ZMENY A DOPLNKY 02/2022 - NÁVRH SEA ÚZEMNÝ PLÁN OBCE DOLNÉ ZELENICE

SCHÉMA ZÁVÄZNÝCH ČASTÍ
A VEREJNOPROSPEŠNÝCH STAVIEB

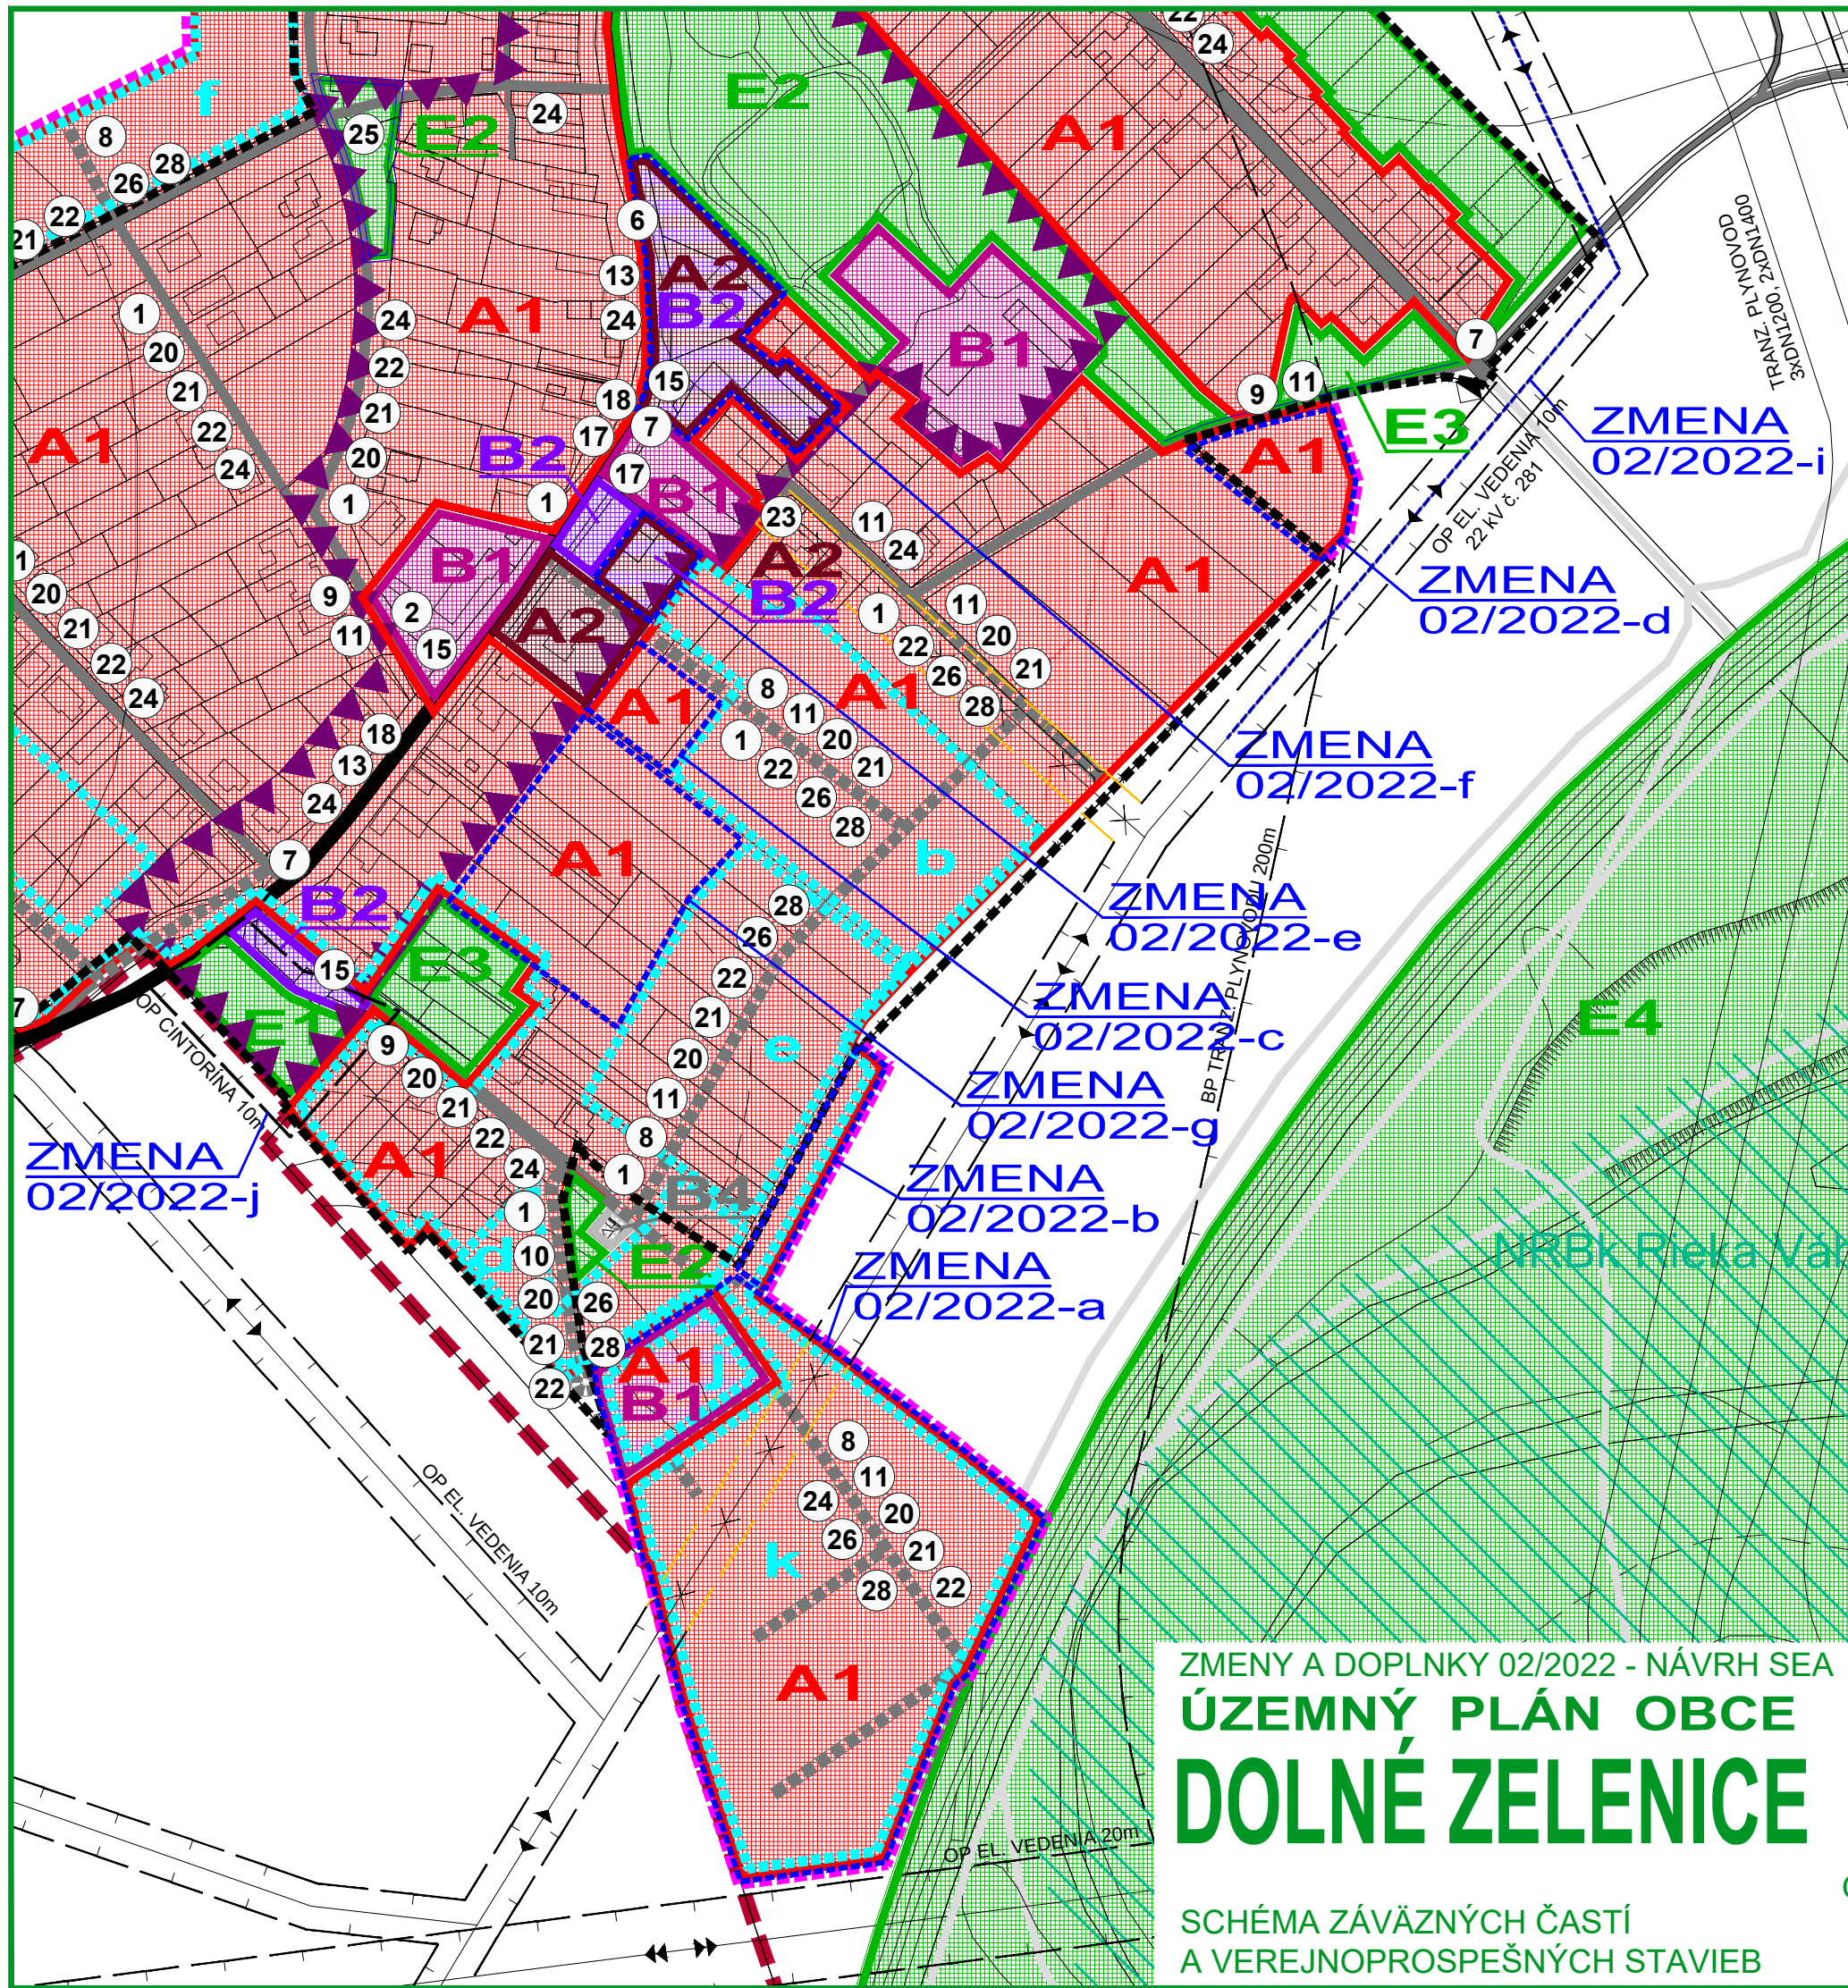

OBJEDNÁVATEĽ: OBEC DOLNÉ ZELENICE
HL. RIEŠITEĽ: ING. ARCH. EVA KRUPOVÁ
SPRACOVANÉ: AUGUST, 2022

LEGENDA :

- | | | | |
|--|--|--|---|
| | HRANICA KATASTRÁLNEHO ÚZEMIA | | PLOCHY KOMPAKTNEJ VEREJNEJ ZELENÉ |
| | HRANICA ZASTAVANÉHO ÚZEMIA
- JESTVUJÚCA / NAVRHOVANÁ | | PLOCHY SÚKROMNEJ ZELENÉ |
| | PLOCHY NÍZKOPODLAŽNEJ ZÁSTAVBY
- RODINNÉ DOMY | | PLOCHY KOMPAKTNEJ KRAJINNEJ ZELENÉ |
| | PLOCHY VIACPODLAŽNEJ ZÁSTAVBY
- BYTOVÉ DOMY | | BIOCENTRUM MIESTNEHO VÝZNAMU |
| | PLOCHY VYBAVENOSTI MIESTNEHO
(CELOOBEČNÉHO) VÝZNAMU | | BIOKORIDOR NADREGIONÁLNEHO VÝZNAMU |
| | AREÁLY A ZARIADENIA PODNIKATEĽSKÝCH AKTIVÍT,
KOMERCIE A SLUŽIEB | | INTERAKČNÝ PRVOK PLOŠNÝ |
| | AREÁLY A ZARIADENIA OBSLUŽNO-VÝROBNEJ
VYBAVENOSTI | | INTERAKČNÝ PRVOK LÍNOVÝ
- JESTVUJÚCI / NAVRHOVANÝ |
| | PLOCHY TECHNICKEJ VYBAVENOSTI | | OCHRANNÉ PÁSMA VŠETKÝCH DRUHOV |
| | PLOCHY POĽNOHOSPODÁRSKEJ VÝROBY | | OCHRANNÉ PÁSMA VŠETKÝCH DRUHOV URČENÉ NA ZRUŠENIE |
| | PLOCHY NEPOĽNOHOSPODÁRSKEJ VÝROBY | | HRANICA LOKALÍT, PRE KTORÉ JE TREBA
SPRACOVAŤ UPN-Z ALEBO UŠ |
| | PLOCHY ŠPORTOVÝCH AREÁLOV | | |
| | PLOCHY REKREAČNO - RELAXAČNÝCH AREÁLOV | | |
| | PLOCHY AGROTURISTIKY | | |
| | PLOCHY CINTORÍNOV | | |
- ZOZNAM LOKALÍT, PRE KTORÉ JE POTREBNÉ SPRACOVAŤ UPN-Z ALEBO UŠ :**
a) Od Siladic (A1-1)
b) Na družstevnom (A1-3)
c) Za hlavnou (A1-6)
d) Vykryvač (A1-7)
e) Roličky (A1-8)
f) Za humnami (A1-9)
g) Predné pole (A1-10)
h) Predné pole II (A1-11)
i) Železničná (A1-12)
j) Areál DSS (A1-14)
k) Pod hrádzou (A1-15)

ZMENY A DOPLNKY 02/2022

- | | |
|--|---|
| | HRANICA RIEŠENÉHO ÚZEMIA ZMIEN A DOPLNKOV 02/2022 |
| | HRANICA ZASTAVANÉHO ÚZEMIA - NÁVRH |
| | PLOCHY NÍZKOPODLAŽNEJ ZÁSTAVBY
- RODINNÉ DOMY |
| | PLOCHY FUNKČNE ZMIEŠANÉ - NÍZKOPODLAŽNÁ ZÁSTAVBA - RD A
VYBAVENOSŤ MIESTNEHO (CELOOBEČNÉHO) VÝZNAMU |
| | PLOCHY FUNKČNE ZMIEŠANÉ - VIACPODLAŽNÁ ZÁSTAVBA - BD A
AREÁLY A ZARIADENIA PODNIKATEĽSKÝCH AKTIVÍT, KOMERCIE A SLUŽIEB |
| | OCHRANNÉ PÁSMA VŠETKÝCH DRUHOV URČENÉ NA ZRUŠENIE |

ZMENY A DOPLNKY 02/2022 - NÁVRH SEA ÚZEMNÝ PLÁN OBCE DOLNÉ ZELENICE

SCHÉMA ZÁVÄZNÝCH ČASTÍ
A VEREJNOPROSPEŠNÝCH STAVIEB



OBJEDNÁVATEĽ: OBEC DOLNÉ ZELENICE
HL. RIEŠITEĽ: ING. ARCH. EVA KRUPOVÁ
SPRACOVANÉ: AUGUST, 2022