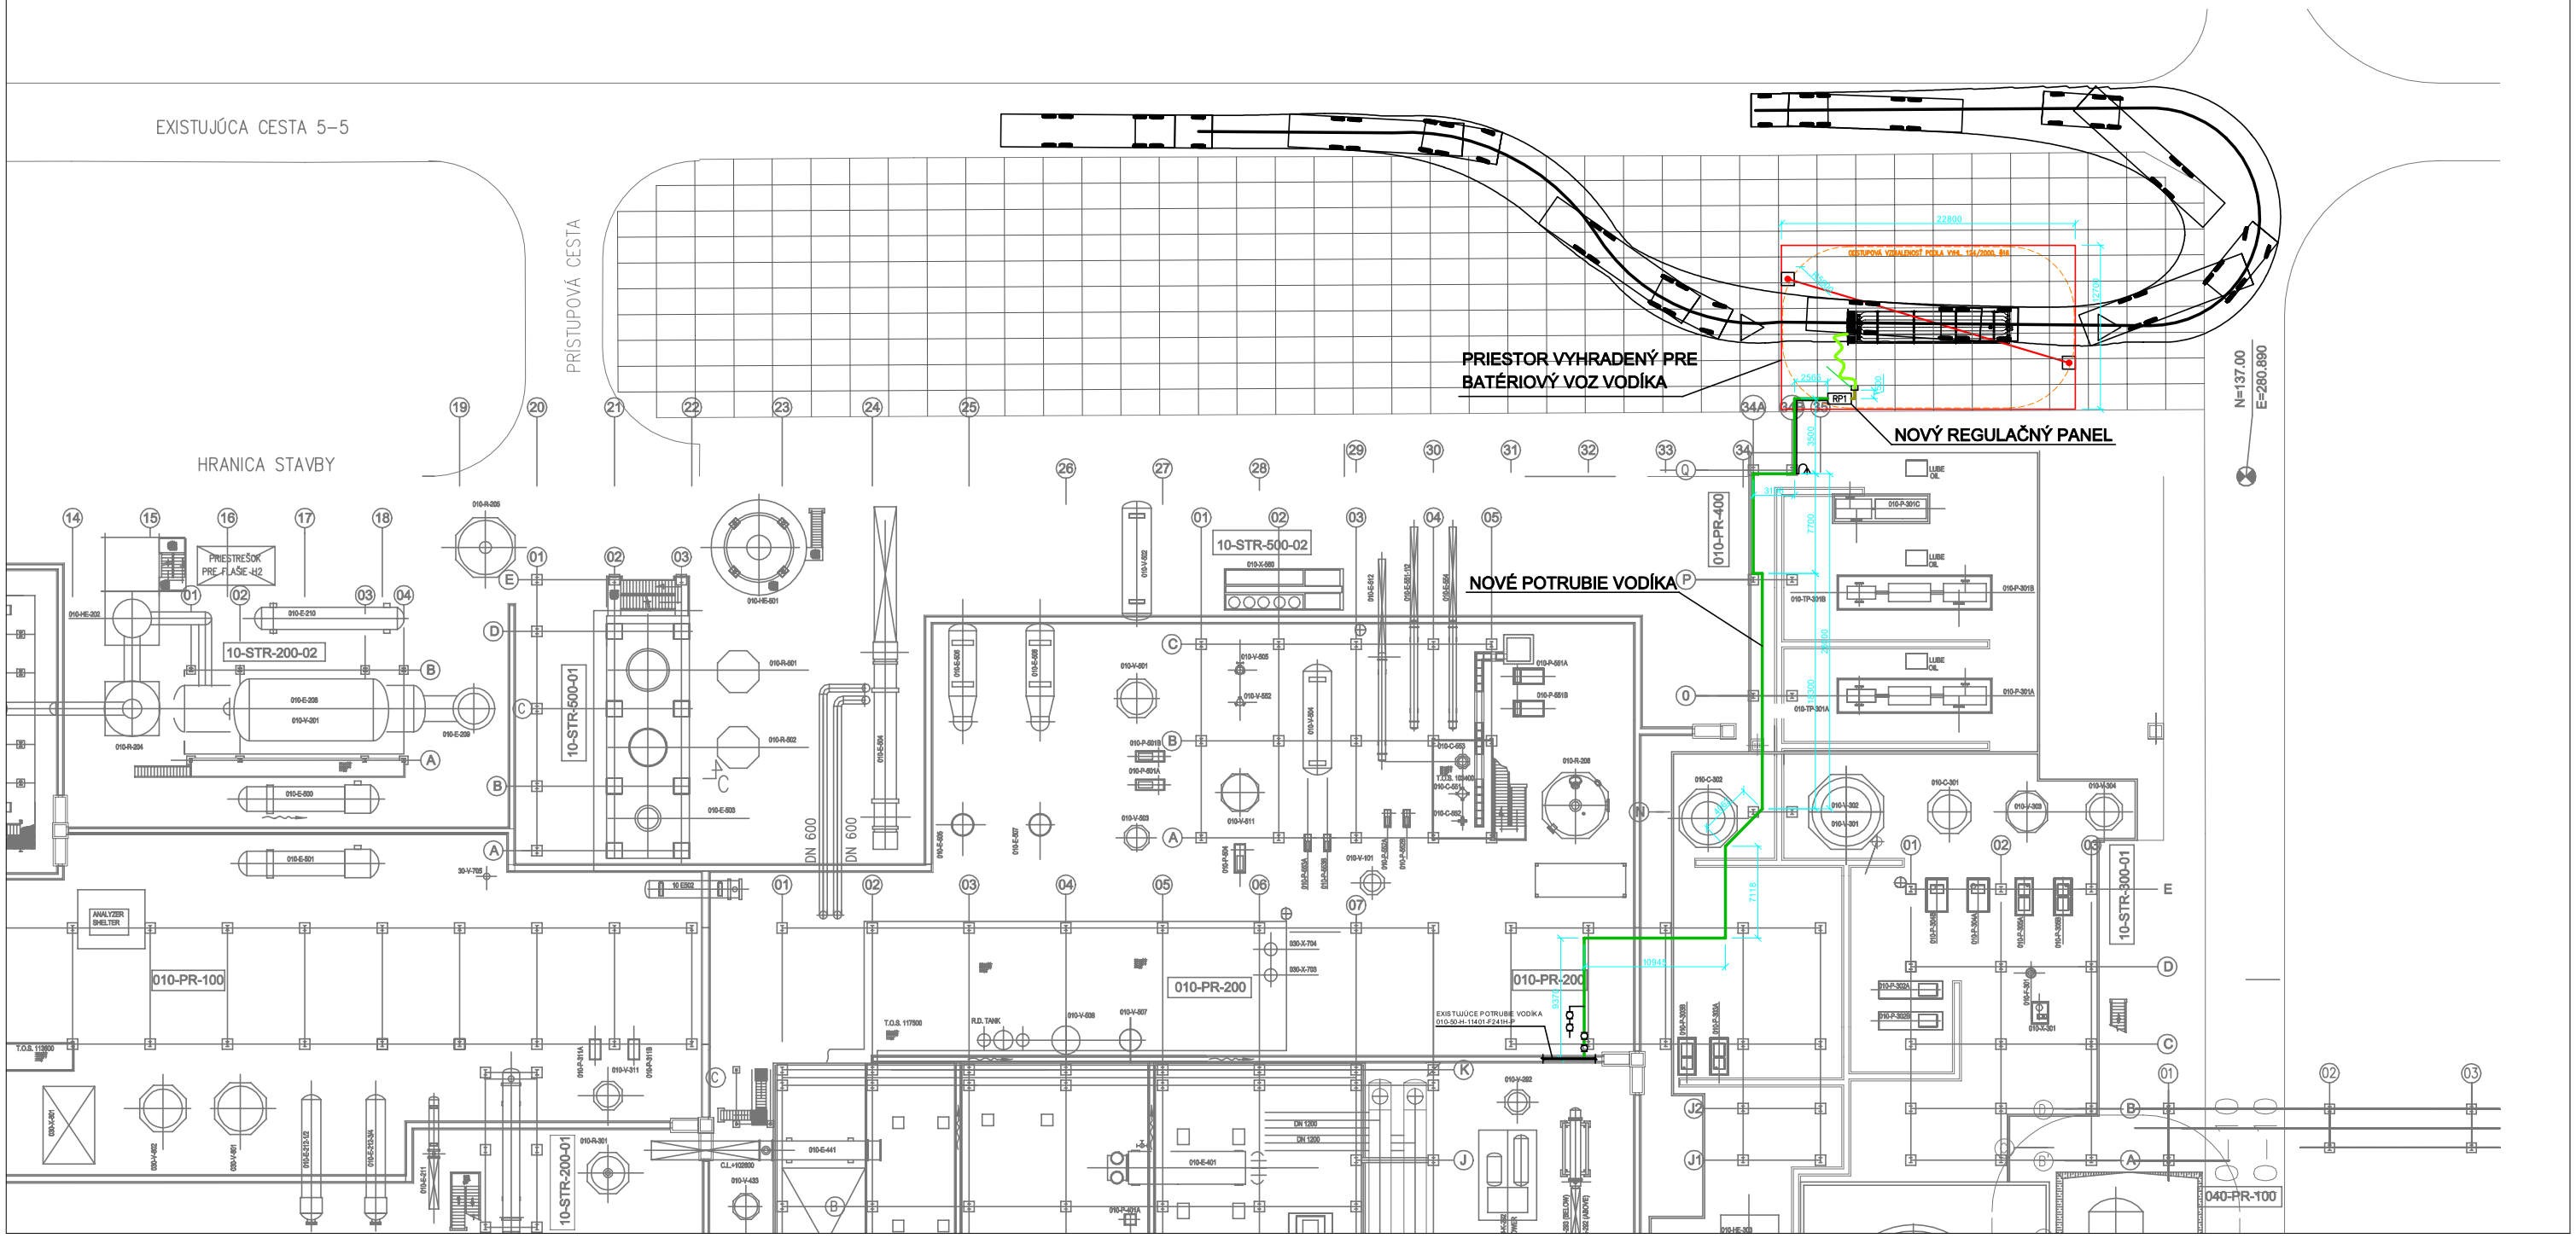

LEGENDA NOVEJ TECHNOLOGICKEJ ČASTI:

- Nové potrubie vodíka DN25
- Nové potrubie vodíka DN50
- Nová tlaková hadica vodíka - dopojenie batériového vozu
- RP1 — Nový dvojradový regulačný panel
- Odstupová vzdialenosť podľa vyhlášky 124/2000, §16, r = 5,0m
- Vyhradená plocha pre umiestnenie batériového vozu vodíka

Autor projektu	Zodpovedný projektant	Koordinácia projektu	Construction Services Na Kracinách 2, 900 33 Marianka
	Ing. D. Bél	Ing. D. Bél	
	Ing. M. Brunzák		

investor : **Duslo, a.s., Administratívna budova, ev. č. 1236, 927 03 Šaľa**		stupeň :	DSP
stavba : ZABEZPEČENIE VODÍKA PRE REDUKCIU NTK NA ČP4 DUSLO ŠAĽA		č. zákazky :	4502579677
		AČI :	43-23-414
		ČPI :	2439 22 14
		dátum :	02/2022
		formát :	2 x A4
objekt :		mierka :	1:500
profesia : C - Celková situácia		dátum revízie : 07/2022	sada číslo :
obsah : **Situácia**			
názov dig. súboru : c_duslo_vodík_01	číslo výkresu : **C DUSLO ŠAĽA 01**	číslo revízie : **01**	