


ÚZEMNÝ PLÁN MESTA ŠAĽA (ZMENY A DOPLNKY Č. 8)
GRAFICKÁ ČASŤ

Uznesením č. 3/2022-III. na 3. zasadnutí Mestského zastupiteľstva v Šali dňa 24. marca 2022 bol prijatý návrh pre obstaranie zmien a doplnkov č. 8 ÚPNO – mesta Šaľa pre lokality označená pod poradovým číslom 1 až 5.

Označenie lokalít riešených zmien a doplnkov je uvedené poradovými číslami tak, ako boli jednotlivé požiadavky na zmeny a doplnky evidované u obstarávateľa ÚPNO - mesta Šaľa pri ich doručení. Požiadavka na podrobnejšie špecifikovanie koeficientu zelene na území mesta uvedená pod poradovým číslom 9 predstavuje návrh na doplnenie a úpravu formulácie regulatívu podielu zelene v zastavanom území mesta, požiadavka je riešená v textovej časti dokumentácie doplnením vysvetlenia v poznámkovom aparáte.

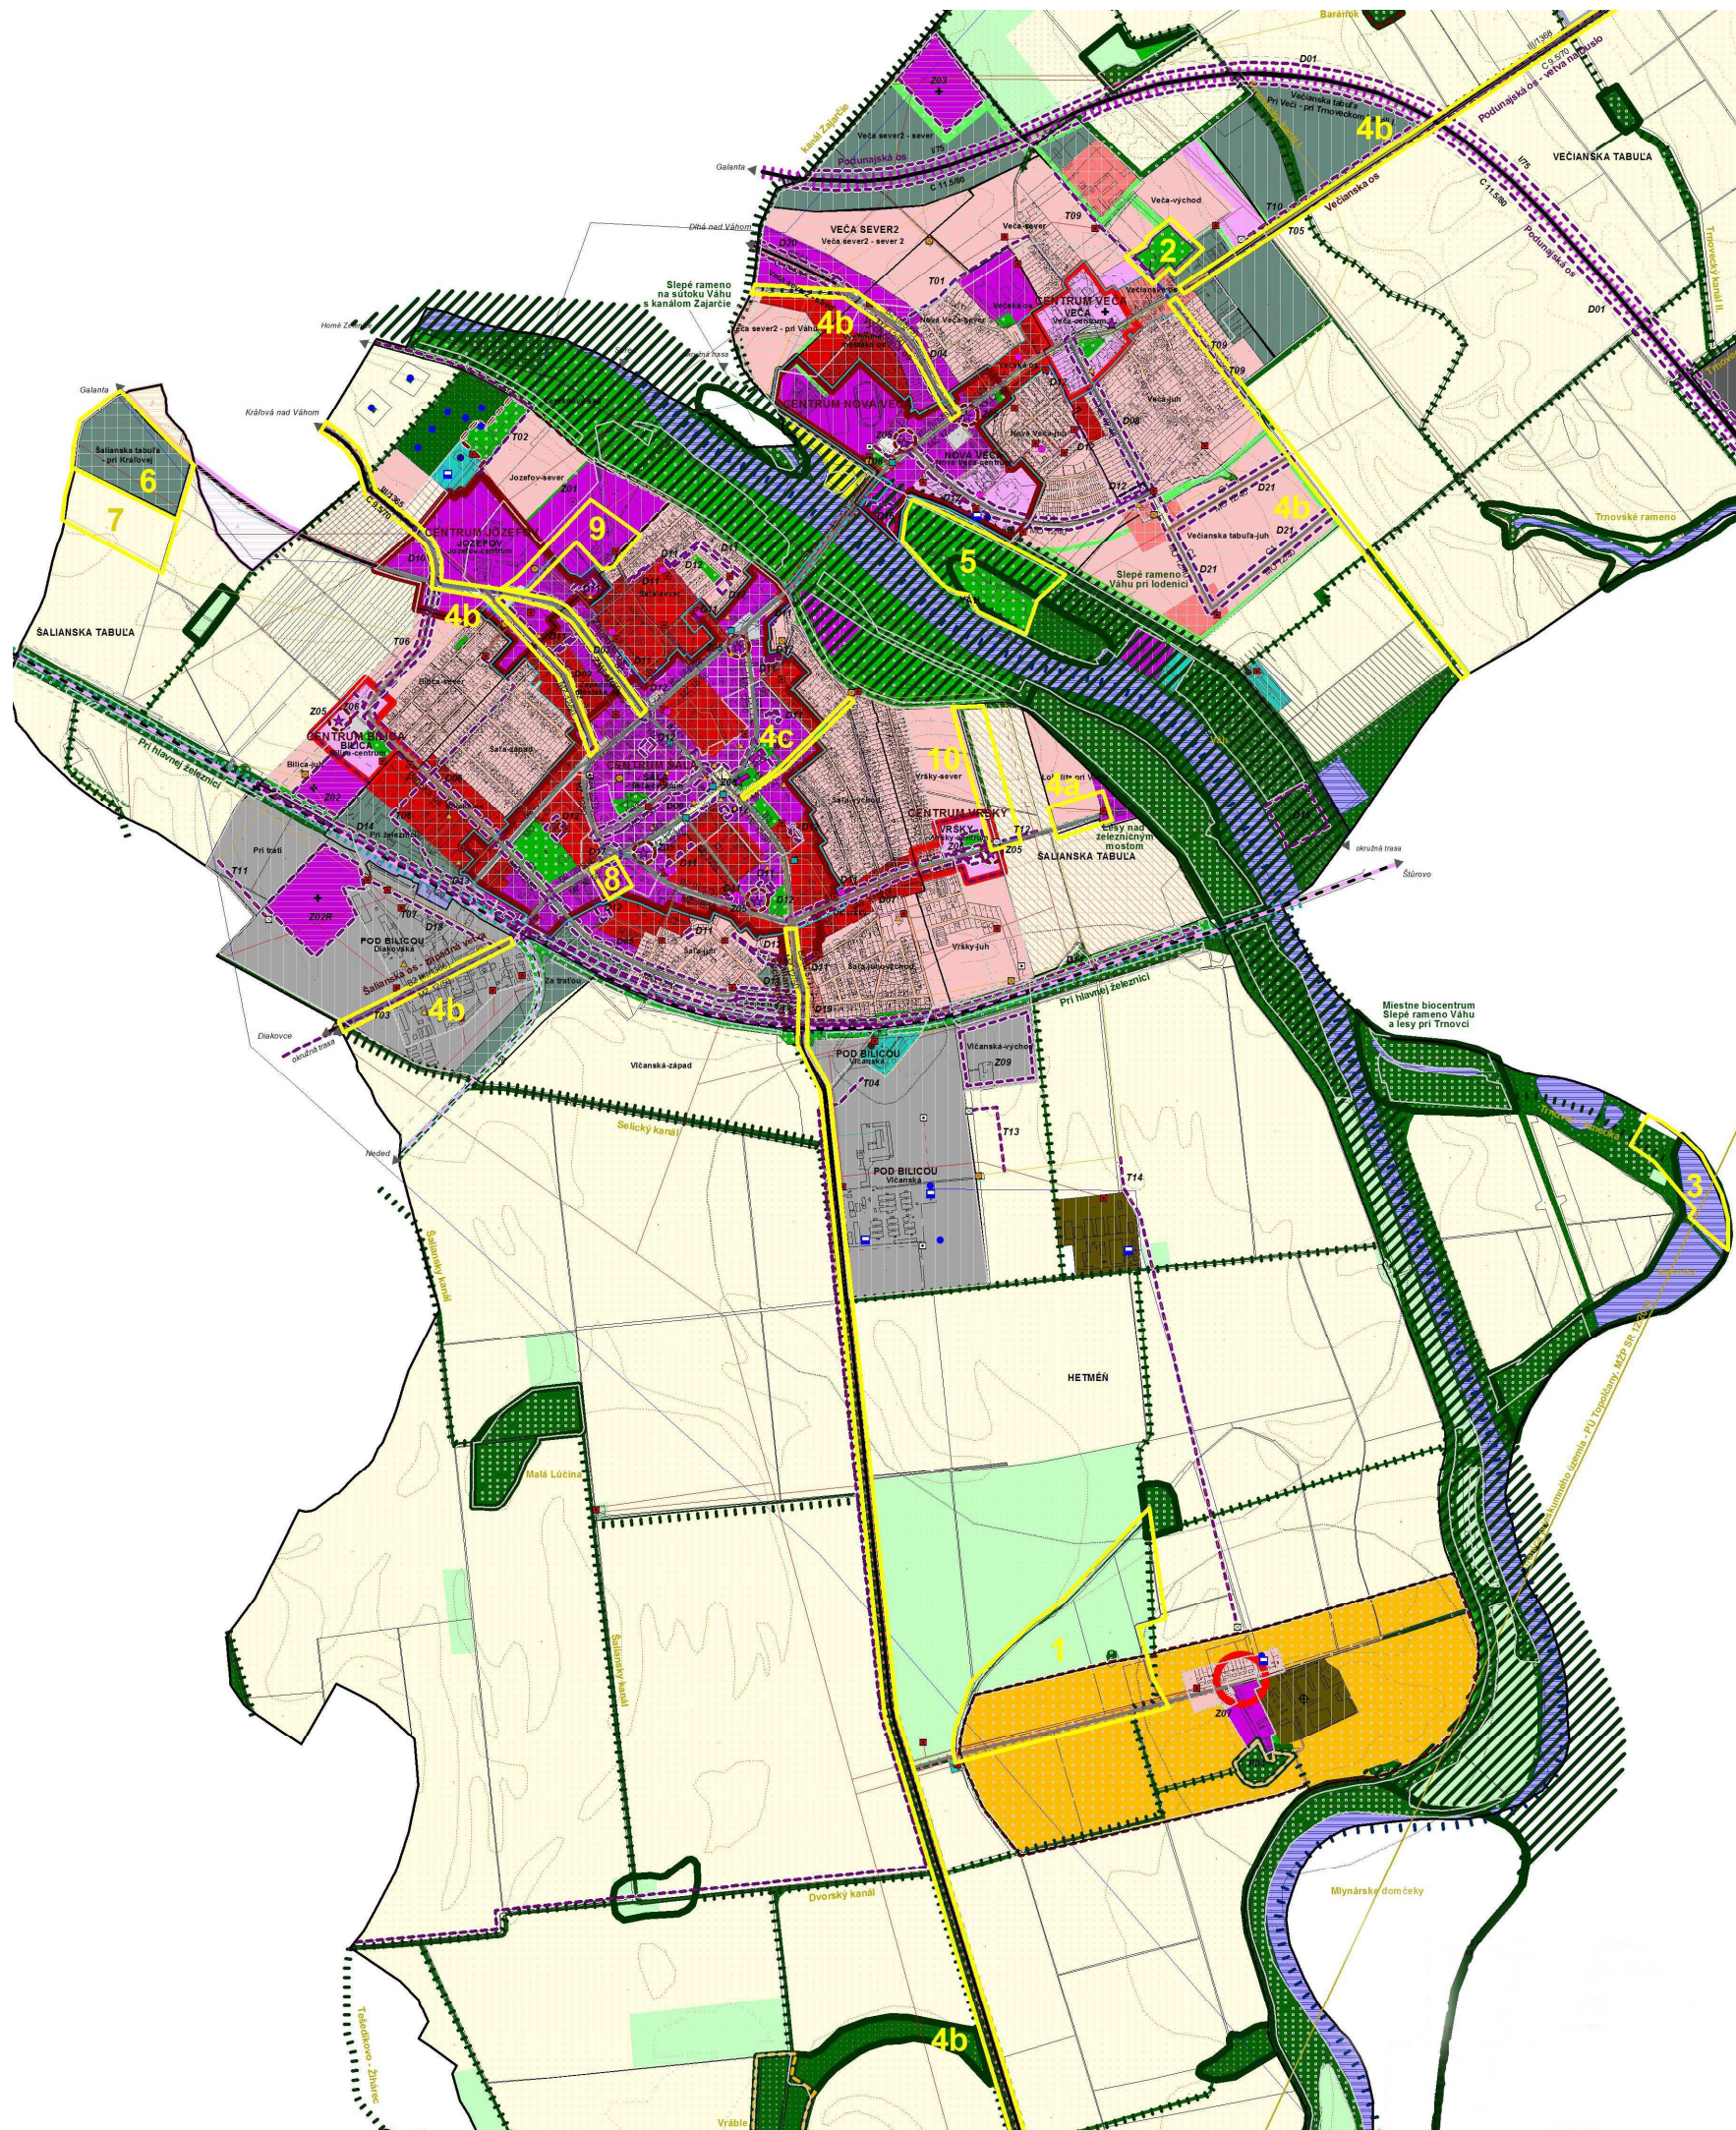

REGULÁCIA VEREJNÉHO DOPRAVNÉHO VYBAVENIA - ZÁVÄZNÄ ČASŤ



Cesty I., II. a III. triedy v extraviláne; označenie a kategória



Hlavné miestne komunikácie (B1, B2, B3 a C1) a vybrané ostatné miestne komunikácie (C2); označenie a kategória



Hlavné cyklistické chodníky (D2)



Železnica hlavná dvojkoľajná, železnica regionálna jednokolejová

REGULÁCIA VEREJNÉHO TECHNICKÉHO VYBAVENIA - SMERNÁ ČASŤ



vodovod - stav, návrh




čerpacia stanica



vodný zdroj



vodojem

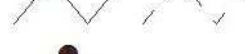

kanalizácia - stav, návrh, rekonštrukcia



ČOV



prečerpávací stanica - stav, návrh



elektrovedenie - stav, návrh, asanácia



transformačná stanica - stav, návrh, rekonštrukcia



plynovod - stav, návrh



regulačná stanica plynu - stav, návrh




kotolňa plynová



teplovod, odovzdávací stanica tepla



telekomunikačné prepojenie

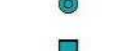

automatická telefónna ústredňa



traťový rozvzdač telefonizácie

VEREJNO-PROSPEŠNÉ STAVBY, STAVBY MESTSKÉHO ZÁUJMU, CHRÁNENÉ ÚZEMIA A STAVEBNÉ UZÁVERY - ZÁVÄZNÄ ČASŤ



D01

verejno-prospešná stavba alebo stavebná uzáva, označenie (Z - vps stavebnej štruktúry, D - vps dopravného charakteru, T - vps technickej infraštruktúry)

Verejno-prospešné stavby v oblasti zástavby:

- Z-02 Nový mestský cintorín
- Z-03 Územná rezerva cintorína vo Veči
- Z-06 Plochy pre základnú vybavenosť
- Z-08 Pešia zóna Šafa-centrum
- Z-09 Kompostáreň a zberný dvor

Verejno-prospešné stavby a stavebná uzáva v oblasti dopravy:

- D-01 Prekládka cesty I/75
- D-02 Zmena 2 kategórie miestnej komunikácie Štúrova ulica
- D-03 Zmena 2 kategórie miestnej komunikácie Kráľovská ulica
- D-04 Zmena 2 kategórie miestnej komunikácie Dlhovská ulica
- D-05 Zmena 2 kategórie miestnej komunikácie Jesenského ulica a prepojenie na ulicu Vlčanská
- D-06 Zmena 2 kategórie miestnej komunikácie Murgašova ulica a prepojenie na cesty I. triedy I/75
- D-07 Zmena 2 kategórie miestnej komunikácie Družstevná ulica
- D-08 Zmena 2 kategórie miestnej komunikácie ulice Fraňa Kráľa a Komenského ulice
- D-09 Nová obslužná komunikácia v PFČasti Šafa-centrum prepájajúca Kráľovskú a Štúrovu ulicu
- D-10 Smerová úprava cesty III/0753 v napojení na cestu I/75
- D-11 Stavebná uzáva na vymedzených plochách radových garáží
- D-12 Výstavba hromadných garáží
- D-13 Integrovaná železničná a autobusová stanica
- D-14 Protihluková bariéra od železničnej trate
- D-15 Nákladný lodný prístav
- D-16 Prestavba nákladného lodného prístavu na osobný lodný prístav
- D-17 Kruhovú úroveň križovatky
- D-18 Úprava obslužnej a prístupovej komunikácie v PFČasti Pod Bilicou-Diakovská zabezpečujúca prístup k navrhovanému cintorínu
- D-19 Cestné podjazdy v križení so železnicou v polohách Hlavná a Vlčanská
- D-20 Prekládka cesty II/573 - obchvat obce Dlhá nad Váhom
- D-21 Nové miestne obslužné komunikácie v navrhovanej PFČasti Večianska tabuľa - juh

Verejno-prospešné stavby v oblasti technickej infraštruktúry:

- T-01 Prepojovací vodovod, vodovodné potrubie DN 100 v mestskej časti Šafa - Veča
- T-02 Prepojovacia kanalizácia, výtlačné potrubie Kráľová n/Váhom - Šafa
- T-03 Prepojovacia kanalizácia, výtlačné potrubie Diakovce - Šafa
- T-04 Prepojovacia kanalizácia, výtlačné potrubie Žihárec, Tešedíkovo, Hetméň
- T-05 Prepojovacia kanalizácia, výtlačné potrubie Horná Kráľová - Šafa
- T-06 Zberač K a K1
- T-07 Uličná zberná kanalizácia DK
- T-08 Prečerpávací stanica a prepojovacia kanalizácia D1
- T-09 Uličná zberná kanalizácia D4, V a V1
- T-10 Regulačná stanica plynu VTL/STL RS 500 a VTL pripojovacie privodné potrubie v časti Veča
- T-11 Regulačná stanica plynu VTL/STL RS 200 a VTL pripojovacie privodné potrubie v časti Šafa - Pod Bilicou
- T-12 Regulačná stanica plynu VTL/STL RS 500 a VTL pripojovacie privodné potrubie v časti Šafa - Vríšky
- T-13 Regulačná stanica plynu VTL/STL 2 x RS 200 a VTL pripojovacie privodné potrubie v časti Šafa - Pod Bilicou
- T-14 Regulačná stanica plynu VTL/STL RS 500 a VTL pripojovacie privodné potrubie v časti Šafa - Hetméň



Z01

stavba mestského záujmu, označenie (Z - smz stavebnej štruktúry, D - smz dopravného charakteru, T - smz technickej infraštruktúry)

Stavby mestského záujmu v oblasti zástavby:

- Z-01 Športový areál Jozefov
 - Z-05 Navrhované urbanistické dominanty
 - Z-07 Rekreačný areál Hetméň
- Stavby mestského záujmu v oblasti prírodnej infraštruktúry:
- P-05 Biocentrum Kopanica
 - P-06 Biocentrum Baránok
 - P-07 Biocentrum Meander



P01

návrh na vyhlásenie chráneného územia, označenie (P - chý prírodnej štruktúry)

- P-01 Prírodná rezervácia Ostrov Váhu

- P-02 Chránený areál Vráble
- P-03 Prírodná pamiatka Blatné
- P-04 Prírodná pamiatka Hetméň

POZNÁMKY

(1) Podlažnosť stavebného objektu je definovaná ako suma všetkých nadzemných podlaží mimo strešnej konštrukcie alebo ustúpeného podlažia (podkrovné priestory alebo ustúpené podlažie sa nepovažujú za nadzemné podlažie). Stanovená maximálna podlažnosť musí byť dodržaná na ploche celého stavebného pozemku, stanovená minimálna podlažnosť musí byť dodržaná v polohe uličnej resp. stavebnej čiary.

(2) Ak je funkčné usporiadanie zástavby definované viacerými funkciami (napr. vybavenosť a bývanie), možno tu umiestňovať obidve funkcie samostatne ako aj polyfunkčne, nesmú sa však svojou prevádzkou vzájomne negatívne ovplyvňovať.

(3) Ak je funkčné usporiadanie zástavby definované aj prípustnou funkciou (napr. vybavenosť, prípustné bývanie), možno tu umiestňovať najmä hlavnú funkciu a možno tu umiestňovať aj definovanú prípustnú funkciu, ktorá svojou prevádzkou nesmie negatívne ovplyvňovať alebo obmedzovať hlavnú funkciu. Hlavnú alebo prípustnú funkciu je možné umiestniť samostatne ako aj polyfunkčne.

(4) Na území jestvujúcich záhradkárskeho osád v zastavanom území mesta nie je prípustná nová zástavba objektov individuálnej rekreácie (rekreačná chata, záhradná chata), údržba a obnova jestvujúcej zástavby je prípustná iba v rozsahu pre zachovanie stavebno-technického stavu; zmena urbanistickej štruktúry pre navrhované funkčné využitie a priestorové usporiadanie je podmienená spracovaním územného plánu zóny.

(5) Vo výrobnnej zóne s intenzívnou a extenzívnou priemyselnou výrobou výška zástavby technologických budov a zariadení (komíny, technologické veže, skladové silá, technologické mosty, a pod.) vyplývajúce z potreby výrobných prevádzok a jej technologických procesov bude posúdená v územnom konaní vo vzťahu k vplyvom na lokálne a širšie prostredie.



UPNO MESTA ŠAFA, ZMENY A DOPLNKY Č.8

GRAFICKÉ PRÍLOHY

© SEPTEMBER 2022 SAN-HUMA`90 s.r.o.


Forma spracovania návrhu zmien a doplnkov č. 8 ÚPNO - mesta Šaľa

V tejto grafickej prílohe sú opisne uvedené jednotlivé lokality s číselným označením tak, ako boli odsúhlasené pre riešenie v Mestskom zastupiteľstve v Šali.

Dokumentovaná je riešená lokalita výrezom z komplexného návrhu s grafickým vyjadrením stavu v platnom ÚPNO - mesta Šaľa s vyznačením územia pre ktoré je zmena ÚPNO – mesta Šaľa požadovaná a s popisom stavu pred zmenou alebo doplnkom.

Následne je dokumentovaná lokalita výrezom z komplexného návrhu (alebo výrezom z výkresov v ktorých sa zmena prejaví) s grafickým vyjadrením navrhovanej zmeny a s popisom ako je zmena zapracovaná v návrhu zmien a doplnkov č.8 dokumentácie ÚPNO – mesta Šaľa (**popis zmeny je vyjadrený textom v červenej farbe**).

Lokalita požadovanej zmeny pod označením č. 1 - stav v ÚPNO – mesta Šaľa (územie lokality je vyznačené žltým orámovaním)

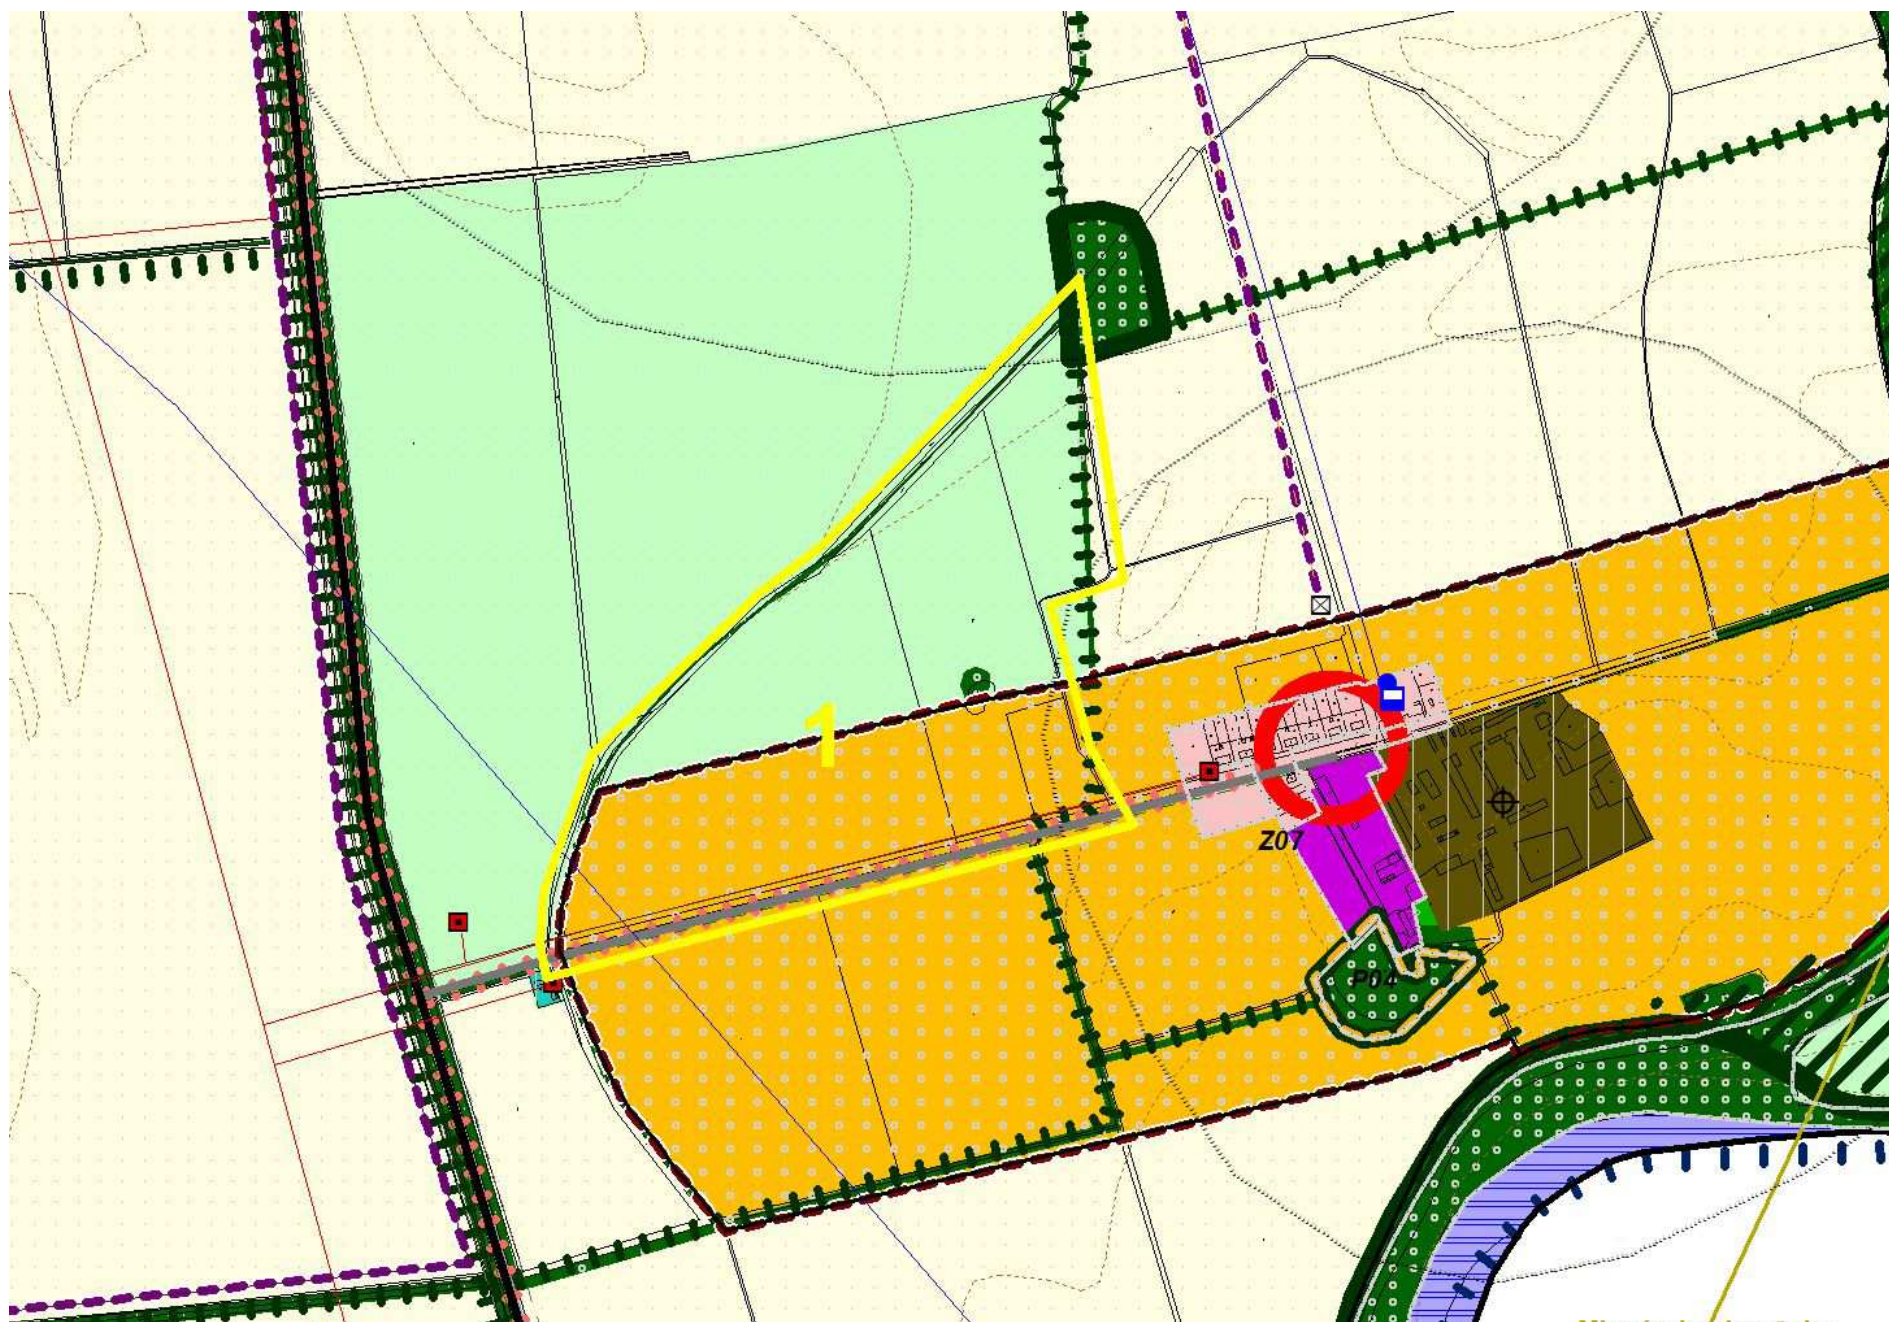

Časť vymedzeného územia v južnej polohe je definovaný pre využitie:

s funkciou kupinová rekreácia a príslušné verejné dopravné a technické vybavenie, prípustná vybavenosť príslušiaci rekreačnej funkcii a bývanie; ostatné funkčné využívanie je neprípustné. Regulácia priestorového usporiadania definuje formu porast stromový, prípustná zástavba solitérna do 1NP (zastavanosť max. 5%), zástavba malou architektúrou a porast krovinný alebo bylinný.

Časť vymedzeného územia v severnej polohe je definovaný pre využitie:


s funkciou produkčnej vegetácie s významnou ekostabilizačnou alebo enviromentálnou funkciou; ostatné funkčné využívanie je neprípustné. Regulácia priestorového usporiadania určuje porast bylinný, prípustný porast stromový, krovinný.

Ostatné regulatívy:

Južná časť spadá do vymedzeného územia pre stavbu mestského záujmu Z-07 Rekreačný areál Hetméň. Vo východnej okrajovej polohe sa nachádza melioračný kanál a biocentrum regionálneho významu na sútoku kanálov a biokoridor regionálneho významu v súbehu melioračného kanála.



Návrh zmeny ÚPNO – mesta Šaľa v lokalite pod poradovým č. 1 na vymedzenej ploche

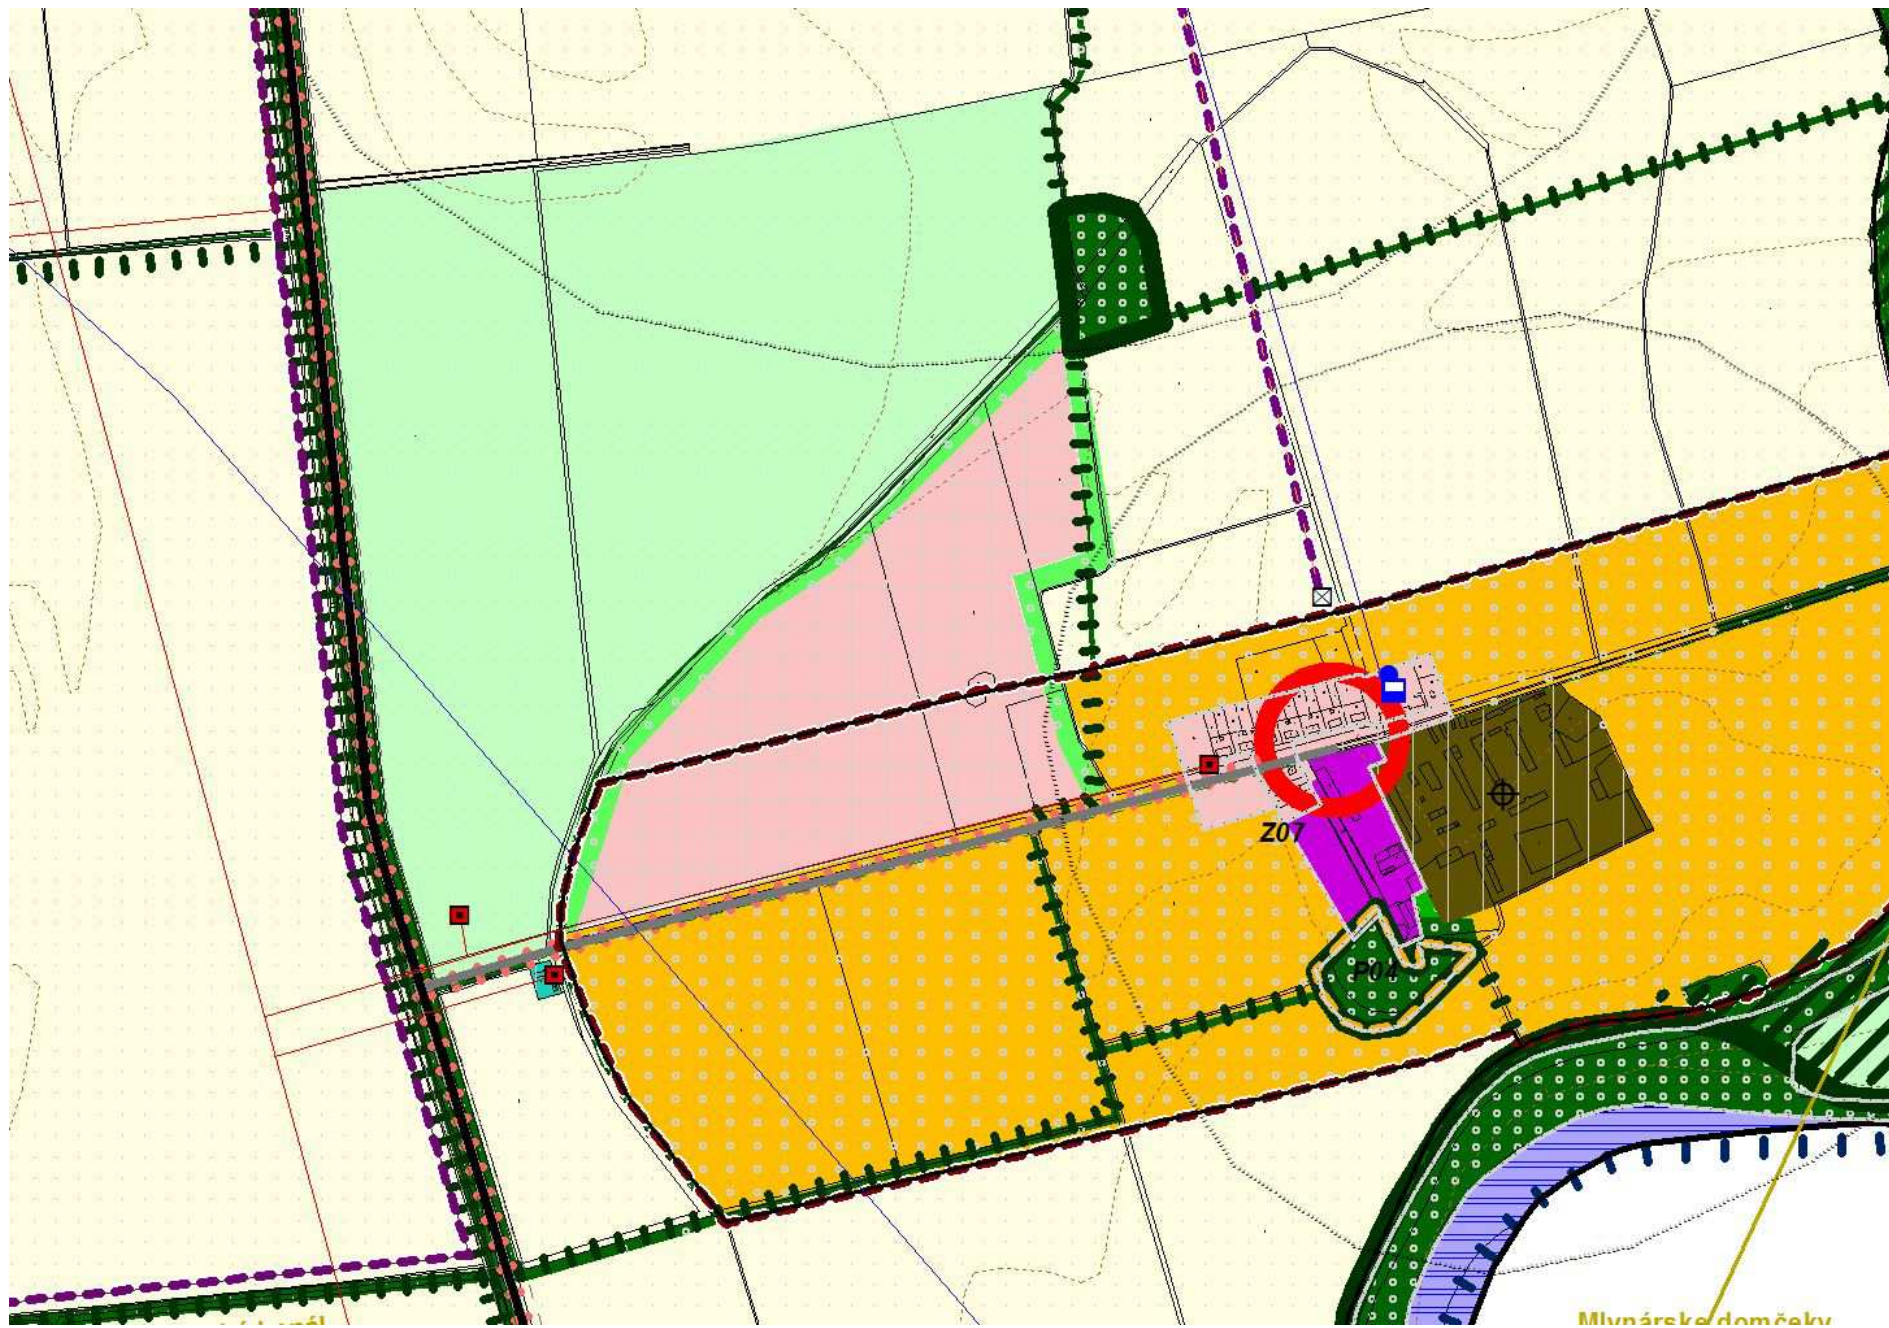

Vymedzené územie pre zmenu je definované pre využitie:

s funkciou bývanie a príslušné verejné dopravné a technické vybavenie; prípustná je základná vybavenosť, ostatné funkčné využívanie je neprípustné. Regulácia priestorového usporiadania definuje formu zástavby uličnej voľnej do 4NP, zastavanosť maximálne 70%, ozelenenie minimálne 30% vrátane priestranstiev typu ulica; prípustná je zástavba uličná kompaktná do 4NP, ostatné priestorové usporiadanie je neprípustné.

Ostatné regulatívy:

Južná časť spadá do vymedzeného územia pre stavbu mestského záujmu Z-07 Rekreačný areál Hetméň. Vo východnej okrajovej polohe sa nachádza melioračný kanál a biocentrum regionálneho významu na sútoku kanálov a biokoridor regionálneho významu v súbehu melioračného kanála. Po obvode vymedzeného územia vytvoriť pás s funkciou environmentálnej ochrannej vegetácie.

Na vymedzenom území je návrh na vyňatie poľnohospodárskeho pôdneho fondu na nepoľnohospodárske využitie (viď. samostatná príloha).





GRAFICKÉ PRÍLOHY

© SEPTEMBER 2022 SAN-HUMA`90 s.r.o.


[illegible]

s funkciou pre základnú vybavenosť a bývanie a príslušná verejná dopravná a technická vybavenosť; prípustná je vyššia vybavenosť, špecifická vybavenosť, ostatné funkčné využívanie je neprípustné, najmä priemyselná a poľnohospodárska výroba. Regulácia priestorového usporiadania definuje formu zástavby uličnej voľnej do 2NP, zastavanosť maximálne 70%, ozelenenie minimálne 30% vrátane priestranstiev typu ulica; prípustná je zástavba uličná kompaktná do 2NP, ostatné priestorové usporiadanie je neprípustné.

Vo vymedzenom území sa špecifikácia územia ako Národná kultúrna pamiatka – Park pri kúrii ruší. NKP areálu Park bola vyradená z ÚZKP SR rozhodnutím z 29.5.2008 Z-1978/08.



Lokalita požadovanej zmeny pod označením č. 3 - stav v ÚPNO – mesta Šaľa (územie lokality je vyznačené žltým orámovaním)

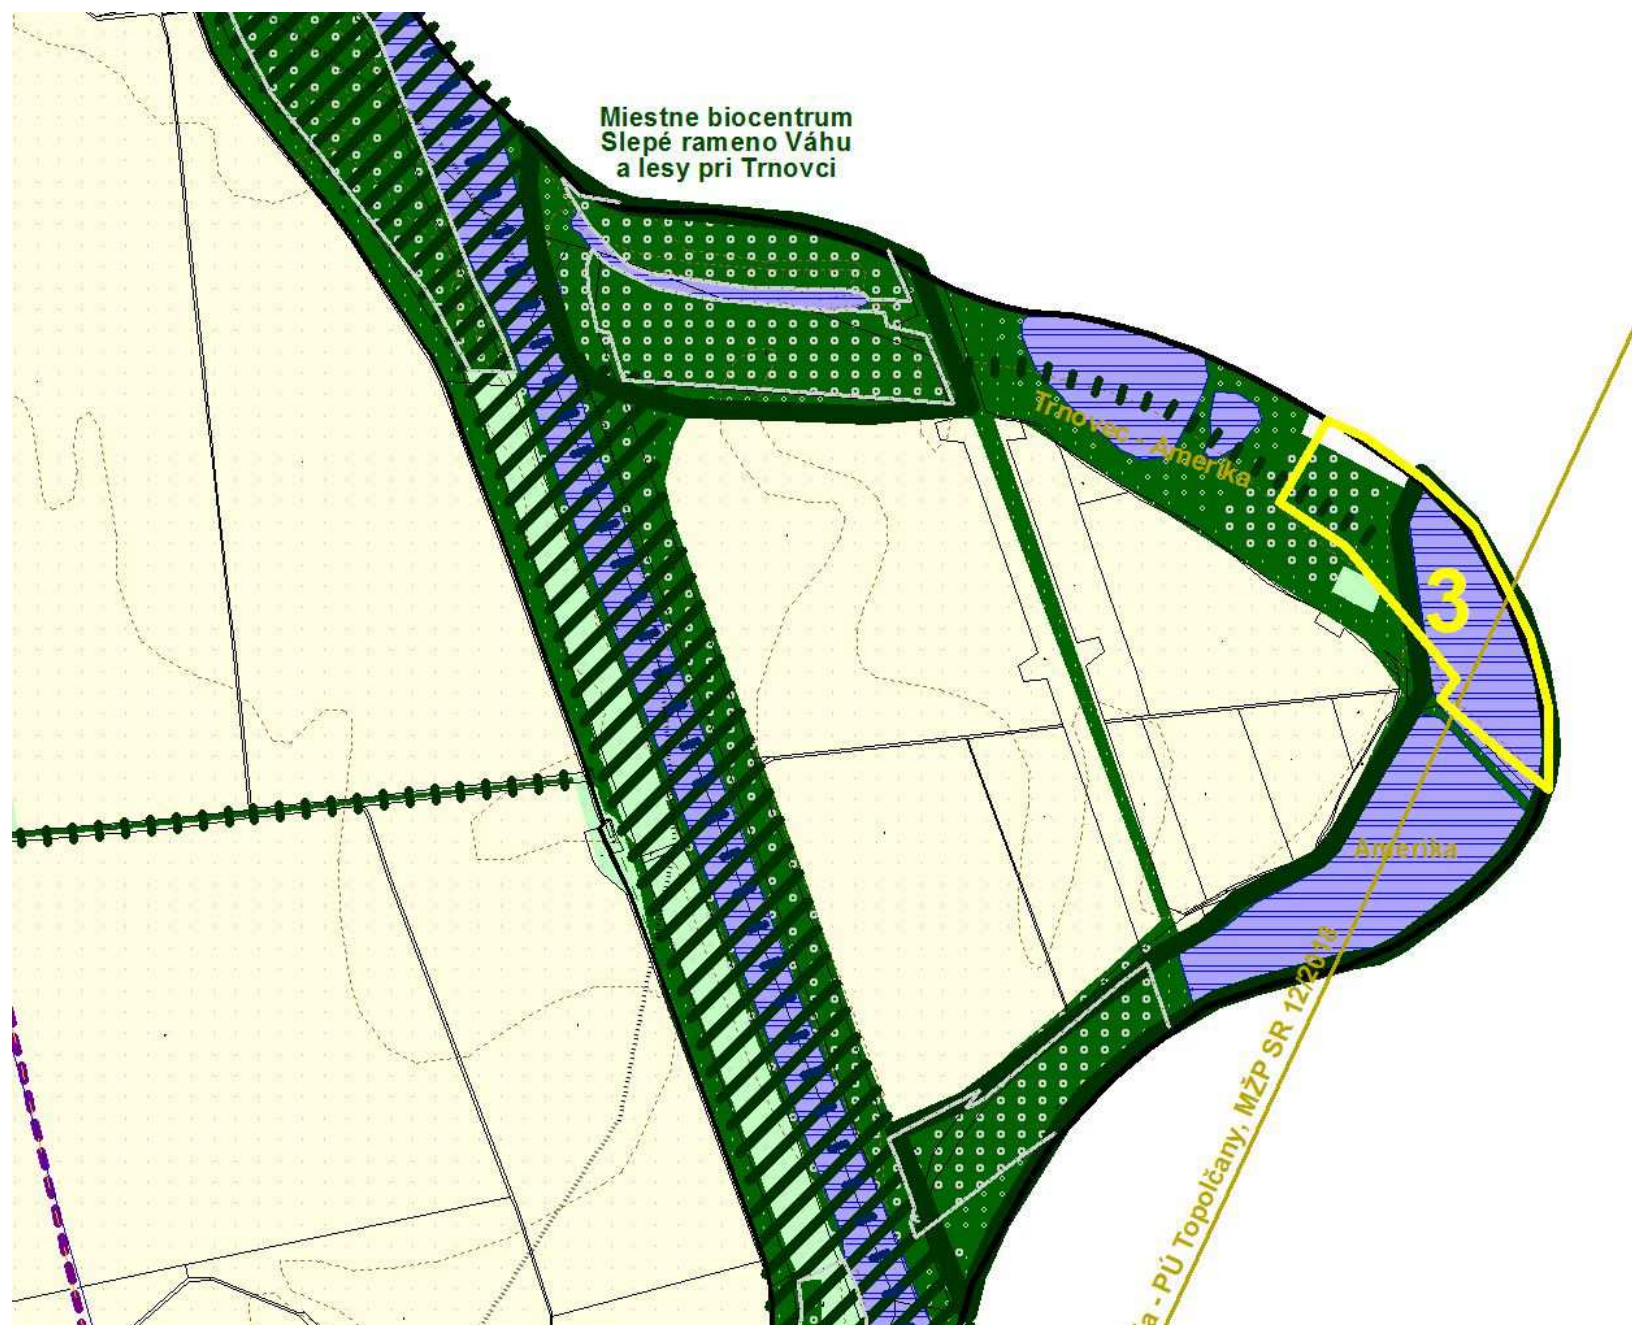

Vymedzené územie je definované v severnej časti pre využitie:
s funkciou ekostabilizujúcej vegetácie s významnou hospodárskou funkciou a príslušného verejného dopravného a technického vybavenia; prípustná príslušná vybavenosť, rekreácia; ostatné funkčné využívanie je neprípustné. Regulácia priestorového usporiadania definuje formu porast stromový; prípustný porast krovinný alebo bylinný.

Vymedzené územie je definované v južnej časti pre využitie:
s funkciou vodnej plochy; prípustná príslušná vybavenosť, rekreácia; ostatné funkčné využívanie je neprípustné. Regulácia priestorového usporiadania v kontakte s vodnou plochou definuje formu porast stromový, krovinný alebo bylinný.


Poznámka: súčasný stav vymedzeného územia je bez vegetácie a vody – funkčne nevyužívané a bez priestorových prvkov.

Ostatné regulatívy:

Územie je špecifikované ako regionálne biocentrum – tzv. Amerika . V časti územia je navrhovaný miestny biokoridor



Návrh zmeny ÚPNO – mesta Šaľa v lokalite pod poradovým č. 3 na vymedzenej ploche

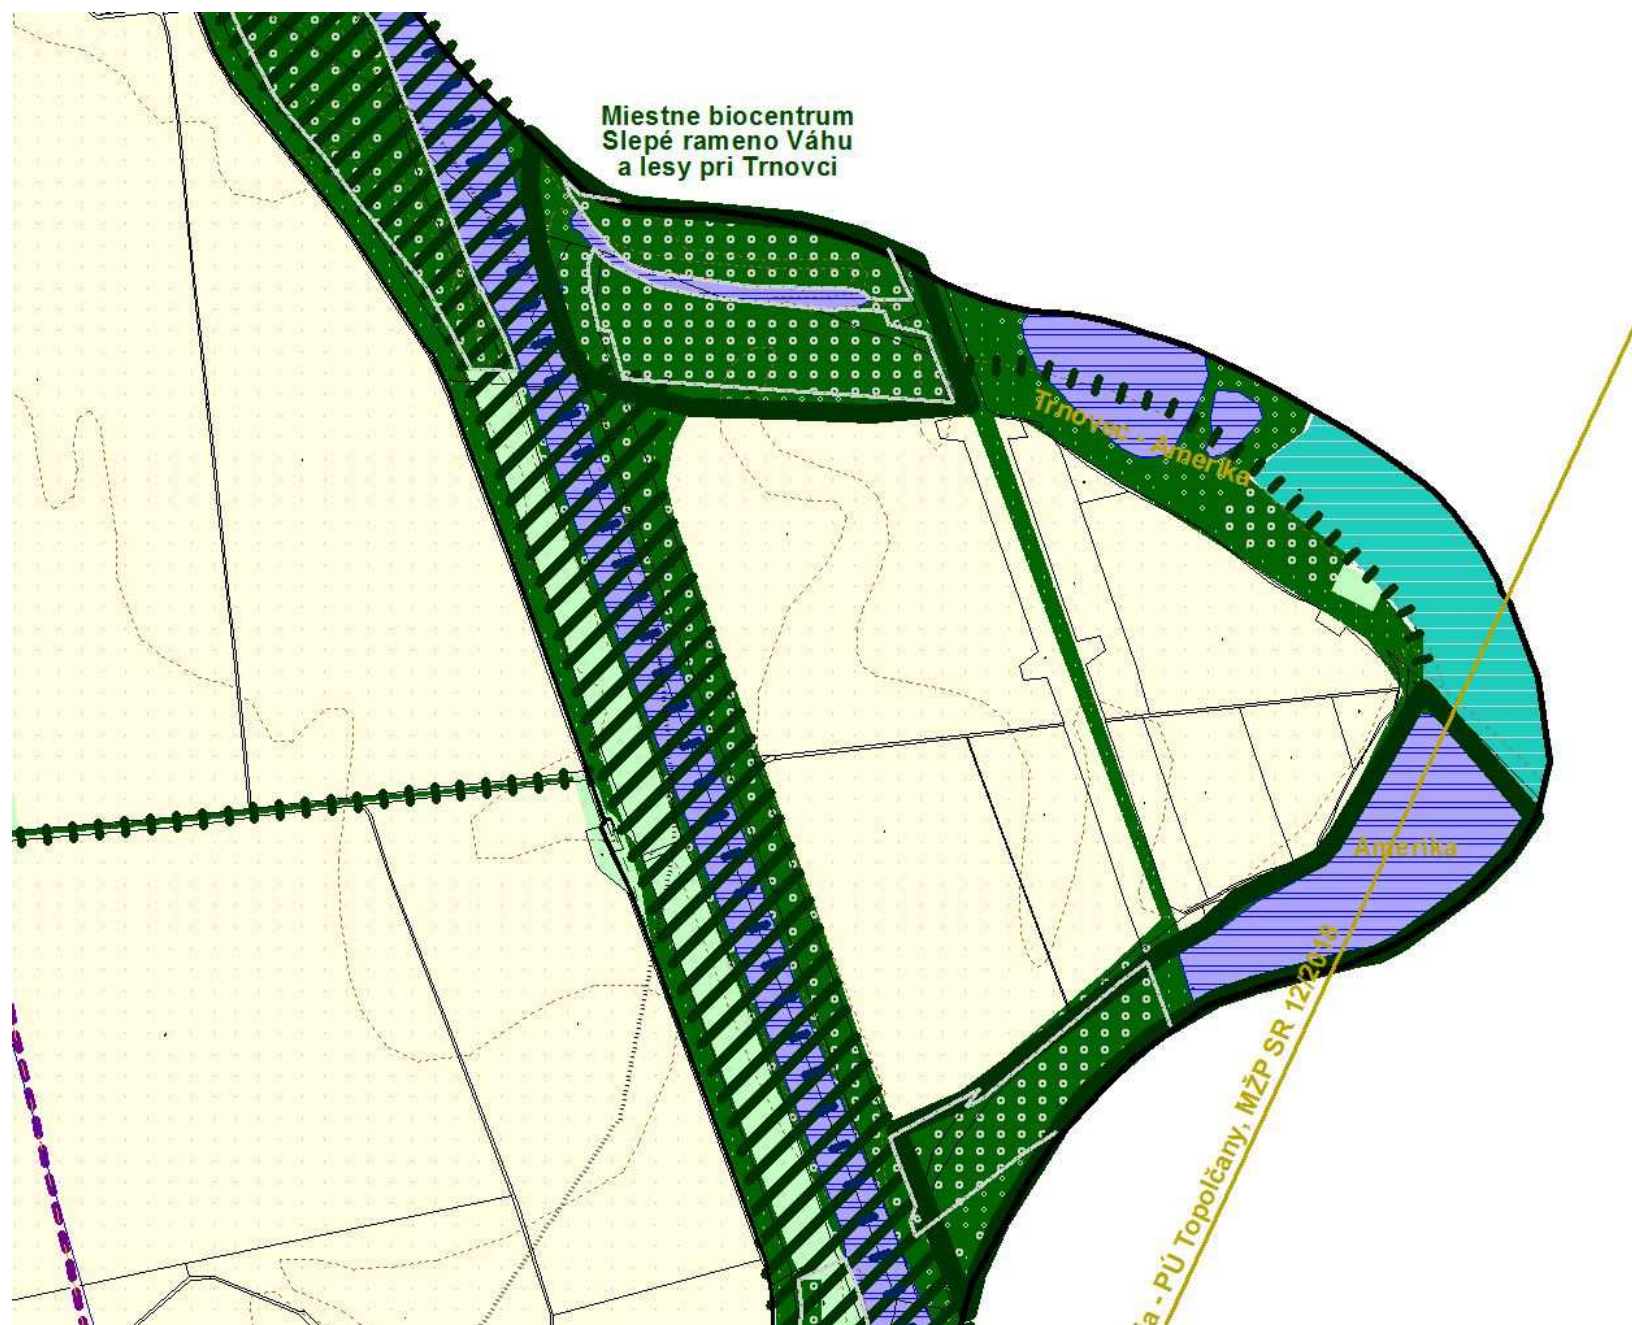

Vymedzené územie pre zmenu je definované pre využitie:


s funkciou pre technickú vybavenosť a príslušné dopravné vybavenie; ostatné funkčné využívanie je neprípustné. Regulácia priestorového usporiadania definuje formu zástavby areálovej malou architektúrou (technickým zariadením) do 2NP výhradne vo väzbe na technickú vybavenosť (technické zariadenia); ostatné priestorové usporiadanie je neprípustné.

Ostatné regulatívy:

Vo vymedzenom území sa upravuje územné vymedzenie regionálneho biocentra (tzv. Amerika). V kontakte s areálom technickej vybavenosti v západnej polohe vytvoriť podmienky pre formovanie miestneho biokoridoru.



Lokalita – poloha požadovanej zmeny pod označením č. 4a - v ÚPNO – mesta Šaľa (úsek zmeny je vyznačený žltou líniou)

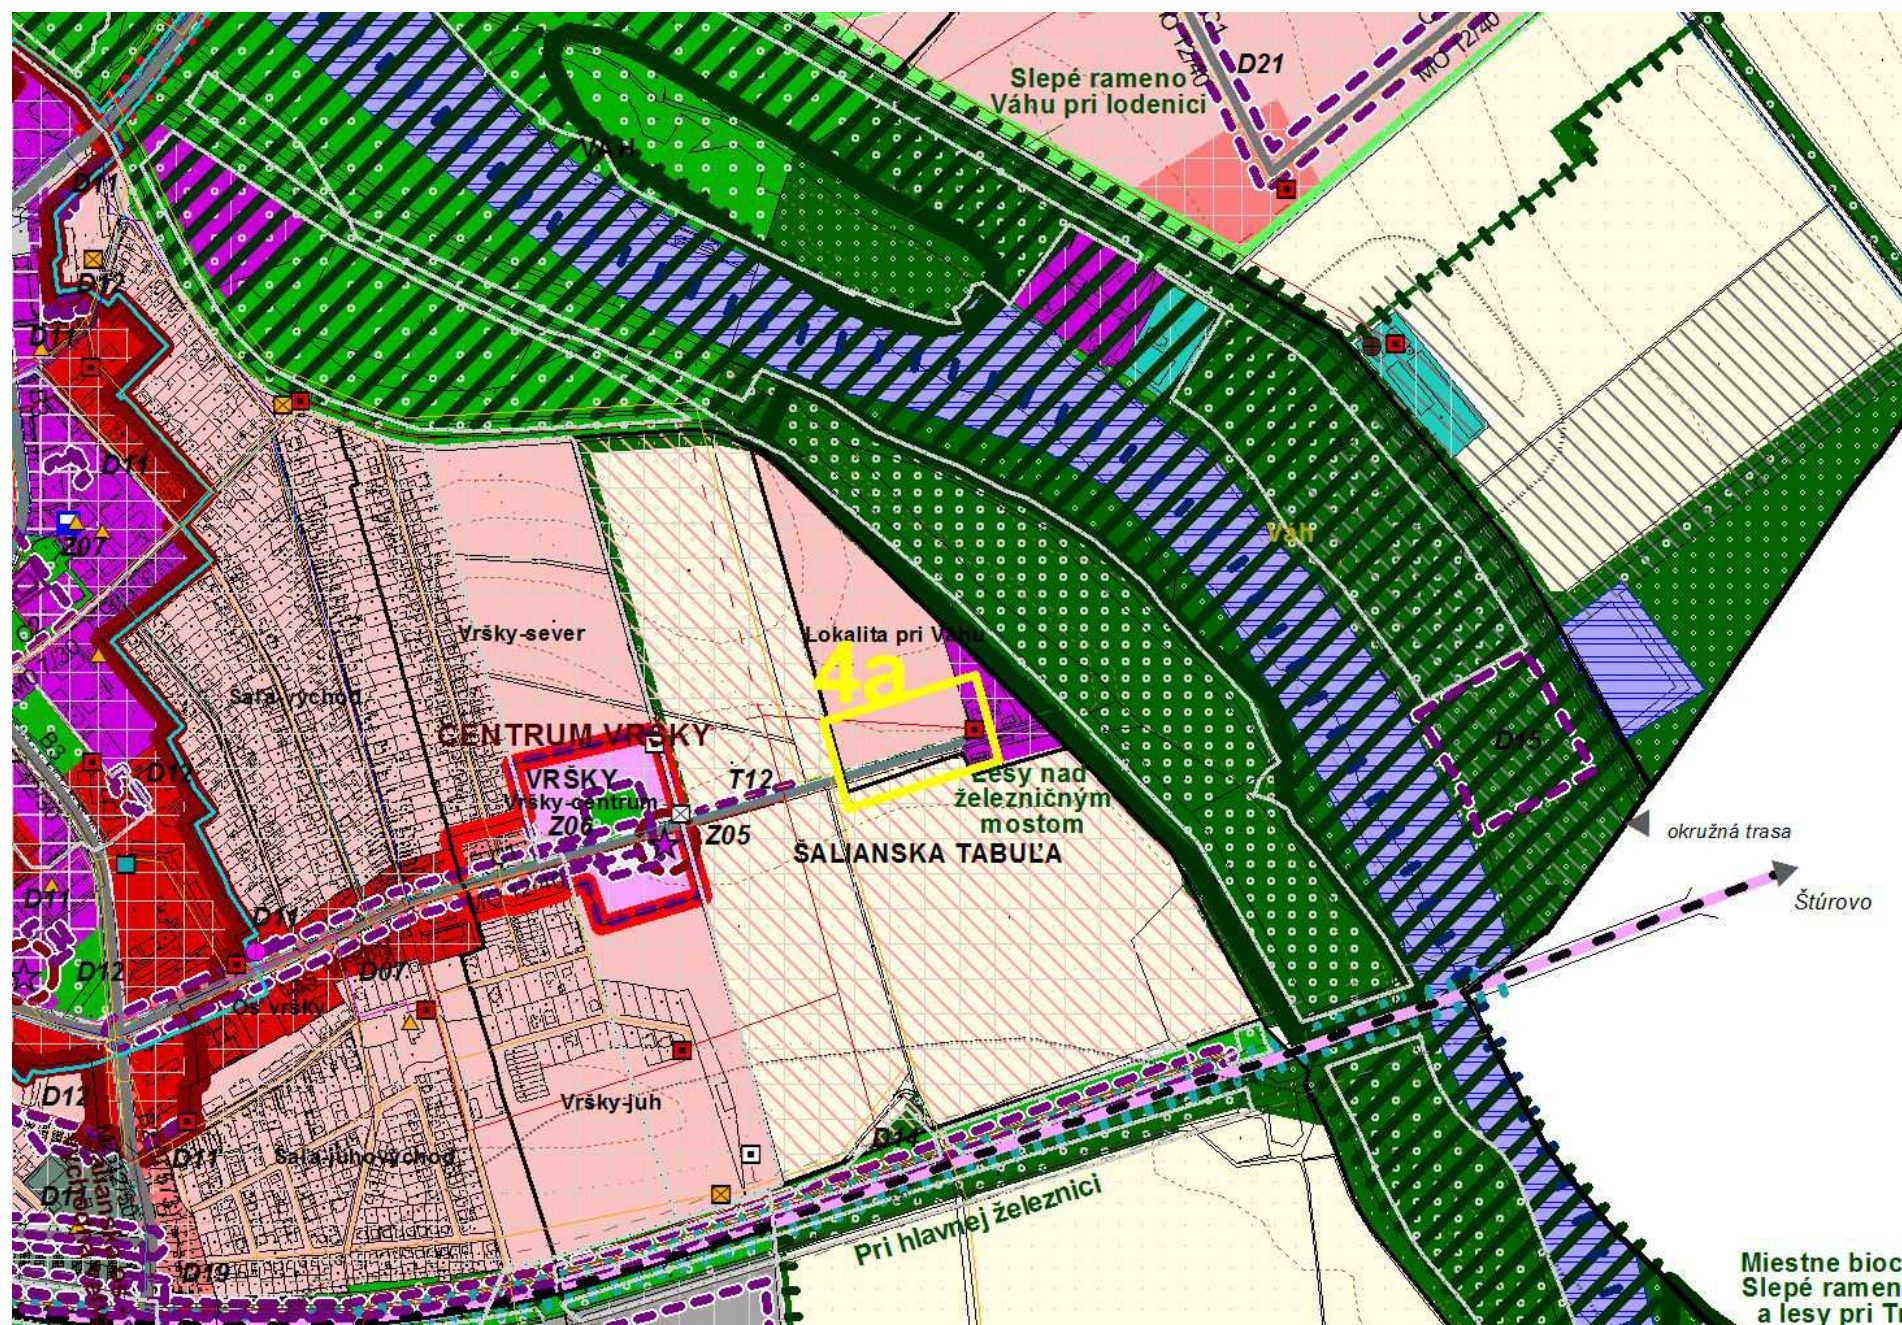

Vymedzené územie je definované pre využitie:

s funkciou pre bývanie, prípustná je základná vybavenosť a príslušné verejné dopravné a technické vybavenie viazané na potrebu bývania. Regulácia priestorového usporiadania definuje formu zástavby voľnej uličnej v podlažnosti 2NP so zastavanosťou max. 70% a ozelenením min. 30%; prípustná zástavba uličná kompaktná do 2.NP; ostatné prevažujúce priestorové usporiadanie je neprípustné.




s funkciou pre bývanie, prípustná je základná vybavenosť, **v polohe pri hlavnej prístupovej ceste bývanie a základná vybavenosť** a príslušné verejné dopravné a technické vybavenie viazané na potrebu bývania **alebo vybavenosti**.

Regulácia priestorového usporiadania definuje formu zástavby voľnej uličnej v podlažnosti 2NP so zastavanosťou max. 70% a ozelenením min. 30%; prípustná zástavba uličná kompaktná do 2.NP; v polohe pri hlavnej prístupovej ceste voľná uličná zástavba v podlažnosti 4NP so zastavanosťou max. 70% a ozelenením min. 30%; prípustná zástavba uličná kompaktná do 4.NP; ostatné prevažujúce priestorové usporiadanie je neprípustné.



Lokalita – poloha požadovanej zmeny pod označením č. 4b - v ÚPNO – mesta Šaľa (úsek zmeny je vyznačený žltou líniou)

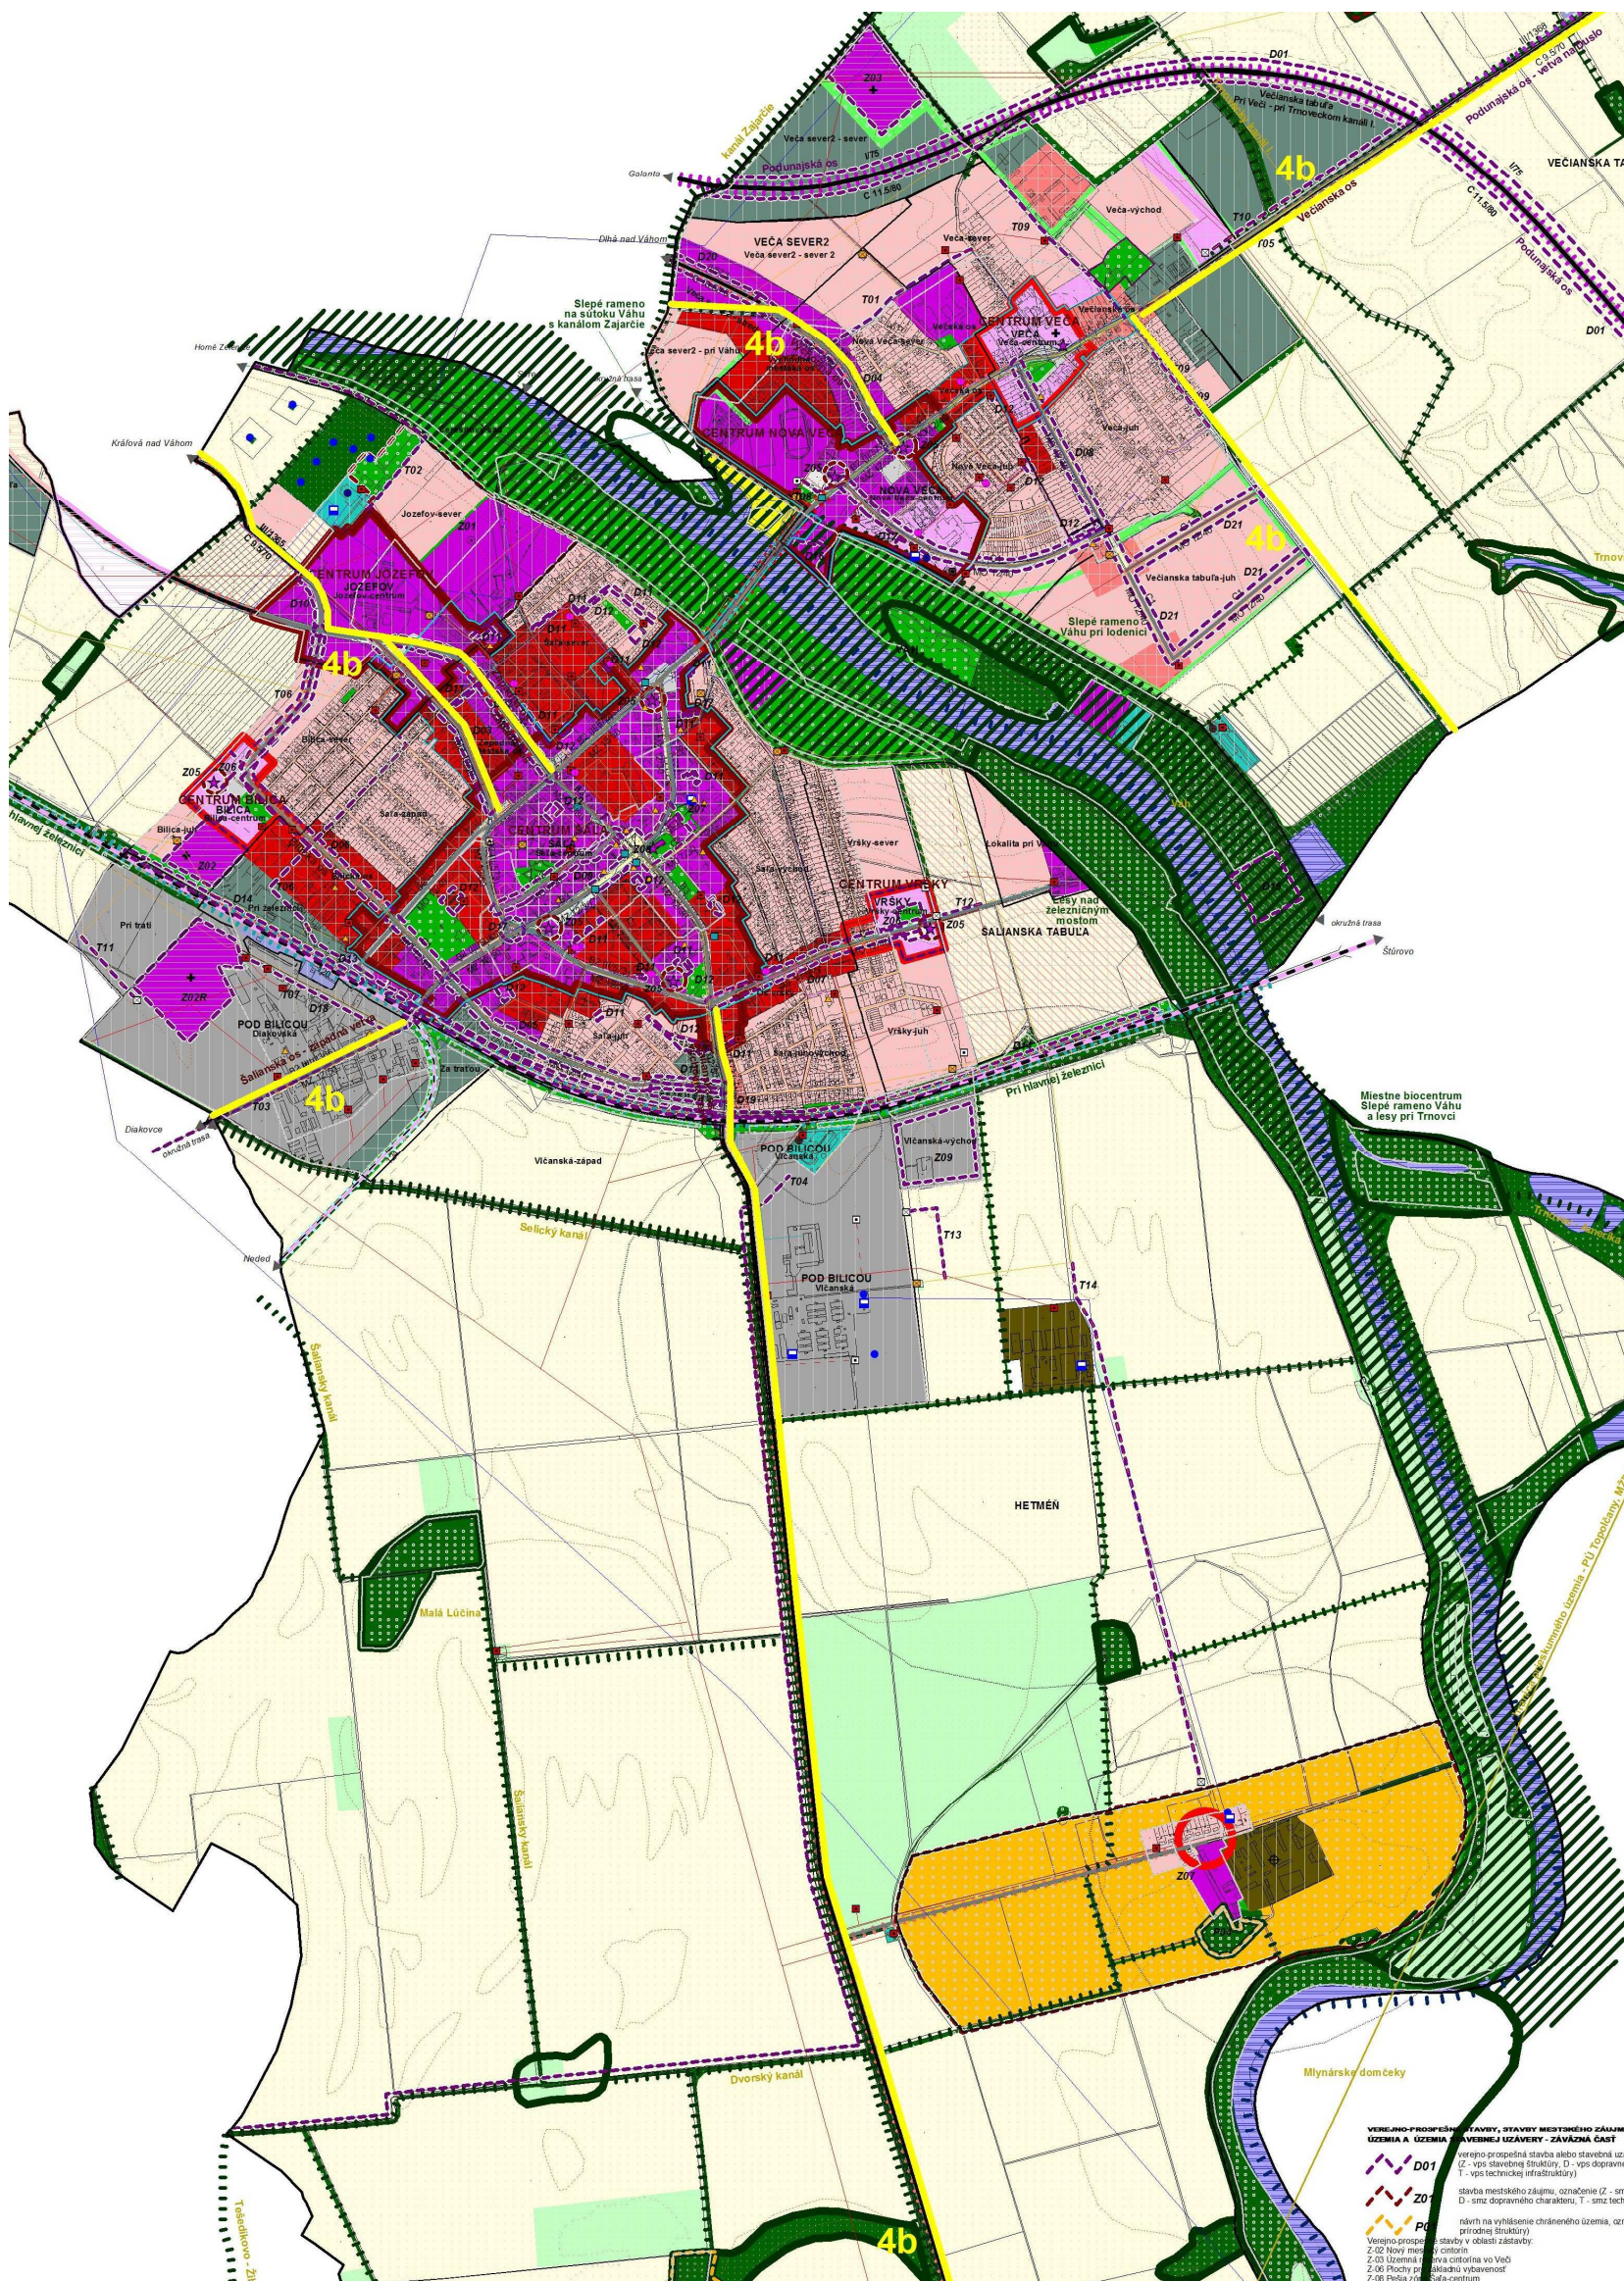

Vymedzené úseky sú definované pre využitie:
s funkciou verejného dopravného vybavenia cestné komunikácie; súčasťou priestoru komunikácie sú chodníky pre chodcov a cyklistické chodníky.






navrhnutých cyklistických chodníkov v danom úseku so zaradením do kategórie verejnoprospešných stavieb v oblasti dopravy takto: D-23 Cyklistický chodník na ulici Diakovská v trase Diakovce; D-24 Cyklistický chodník na ulici Štúrova a Kráľovská v trase Kráľová nad Váhom; D-25 Cyklistický chodník na ulici Dolná v trase Vlčany; D-26 Cyklistický chodník na ulici Dlhoveská v trase Dlhá nad Váhom; D-27 Cyklistický chodník na ulici Nitrianska v trase Trnovec nad Váhom; D-28 Cyklistický chodník na ulici Nitrianska v trase Duslo Šaľa (Močenok).




Lokalita – poloha požadovanej zmeny pod označením č. 4c - v ÚPNO – mesta Šaľa (úsek zmeny je vyznačený žltou líniou)

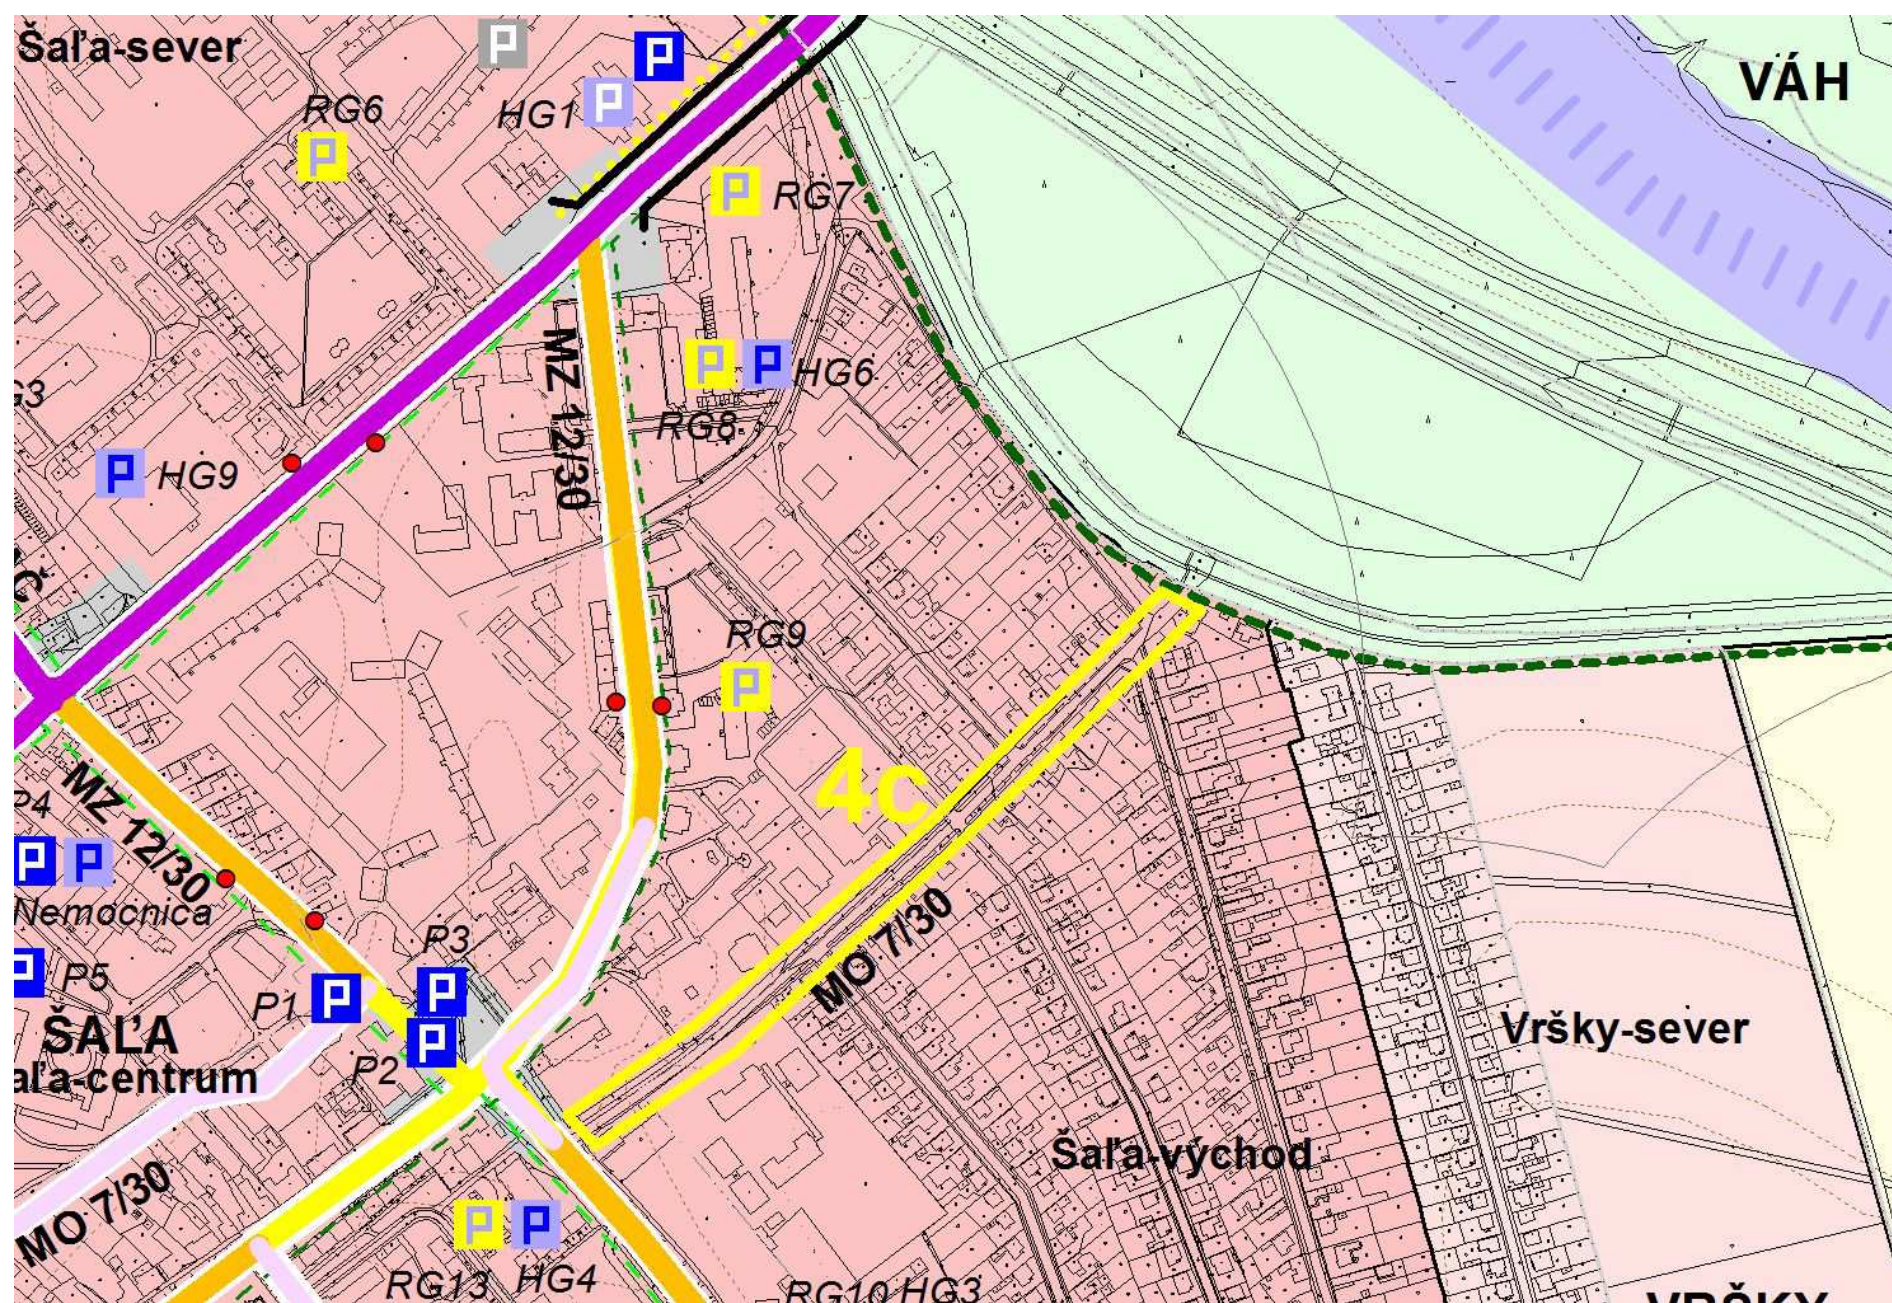

Vymedzený úsek pre zmenu je vo výkrese 3c Verejné dopravné vybavenie definovaný pre využitie:
s funkciou verejného dopravného vybavenia cestná komunikácia; súčasťou priestoru komunikácie sú chodníky pre chodcov.




Návrh zmeny a doplnku ÚPNO – mesta Šaľa pod poradovým č. 4c vo vymedzenom úseku

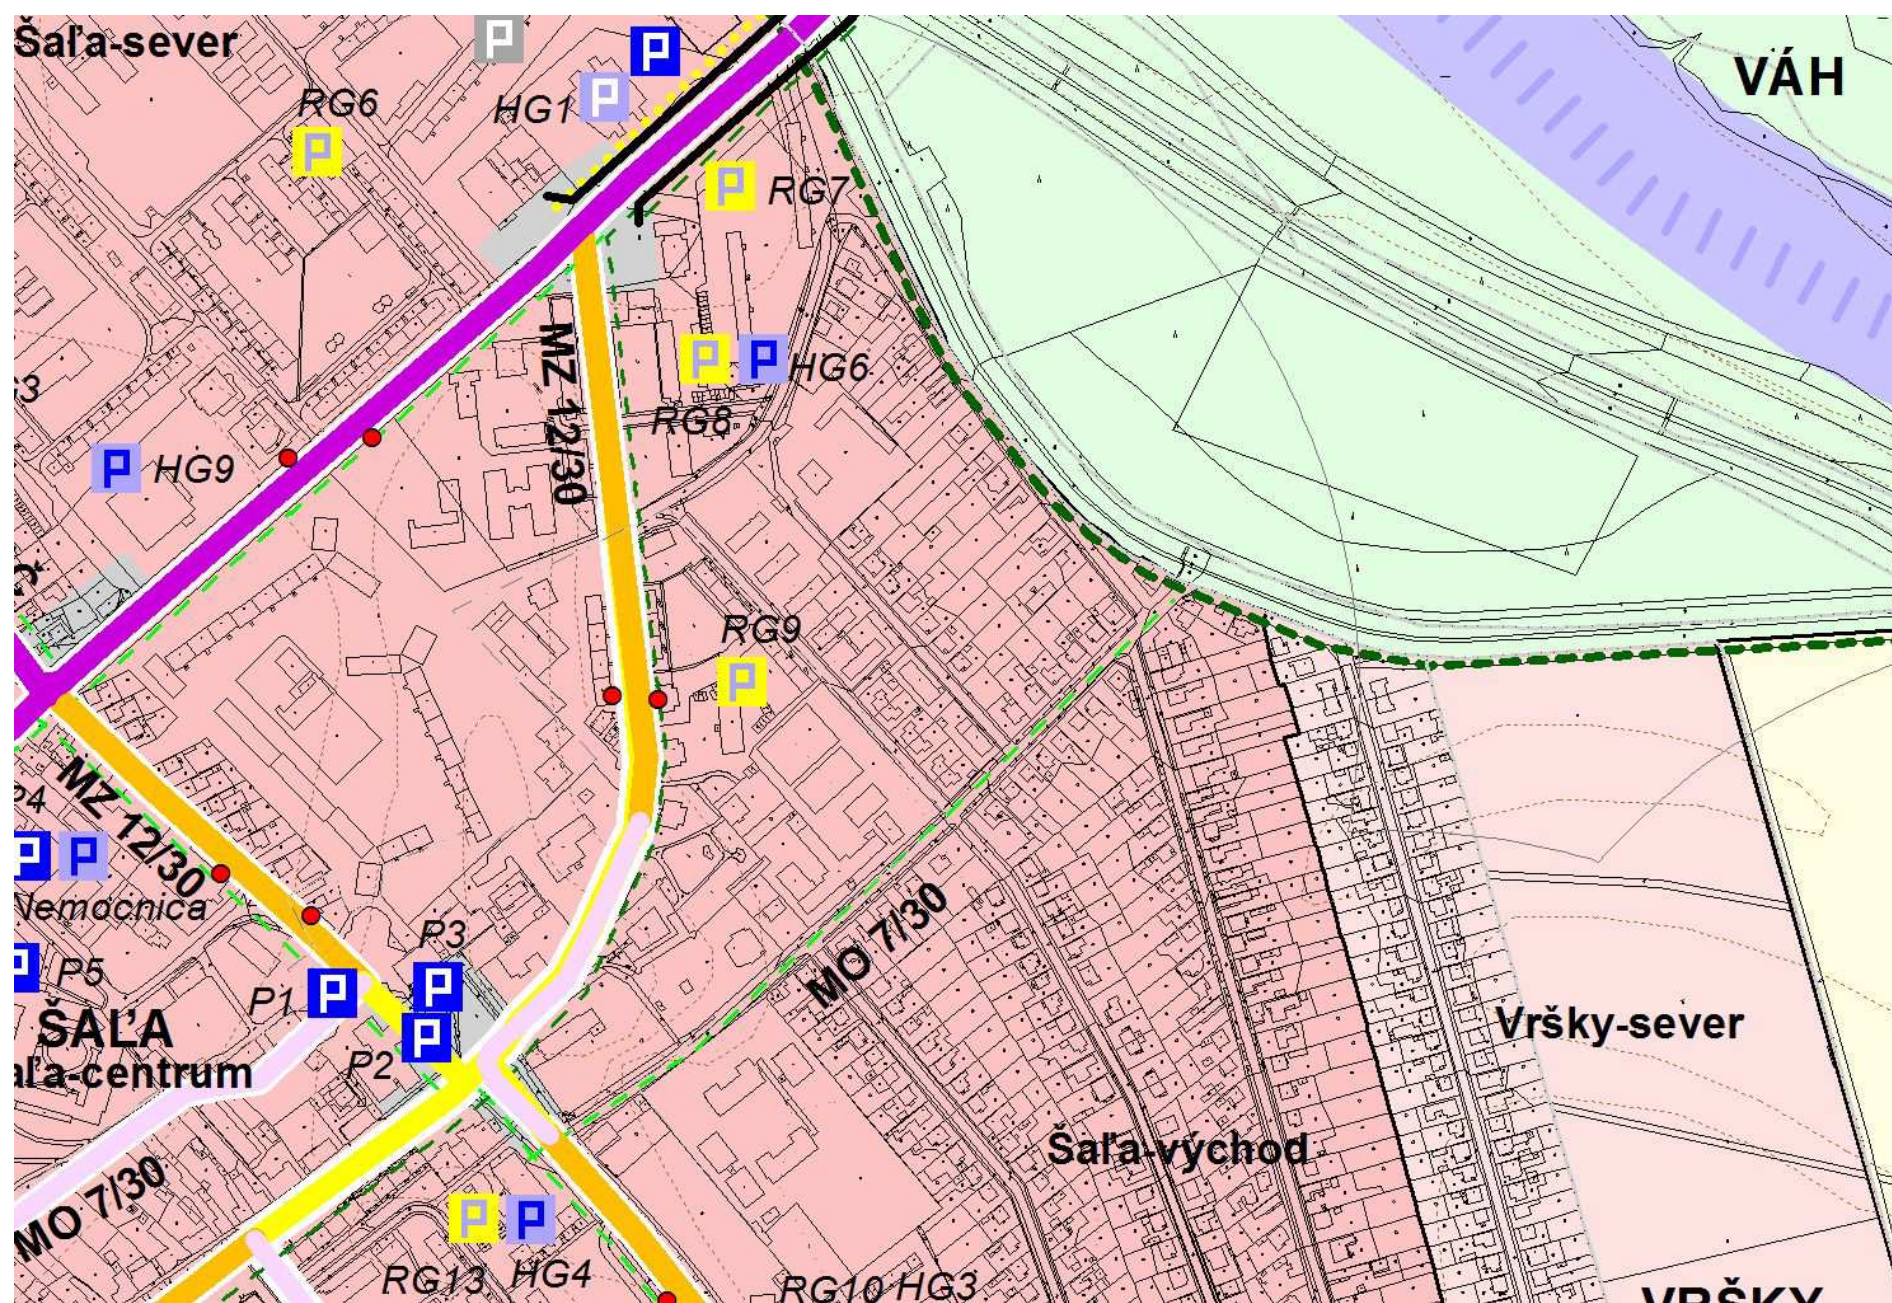

Vyznačený úsek pre zmenu vo výkrese 3c Verejné dopravné vybavenie definuje vymedzenie:
s funkciou verejného dopravného vybavenia cestná komunikácia; súčasťou priestoru komunikácie sú chodníky pre chodcov
a cyklistický chodník.



Lokalita požadovanej zmeny pod označením č. 5 - stav v ÚPNO – mesta Šaľa (územie lokality je vyznačené žltým orámovaním)

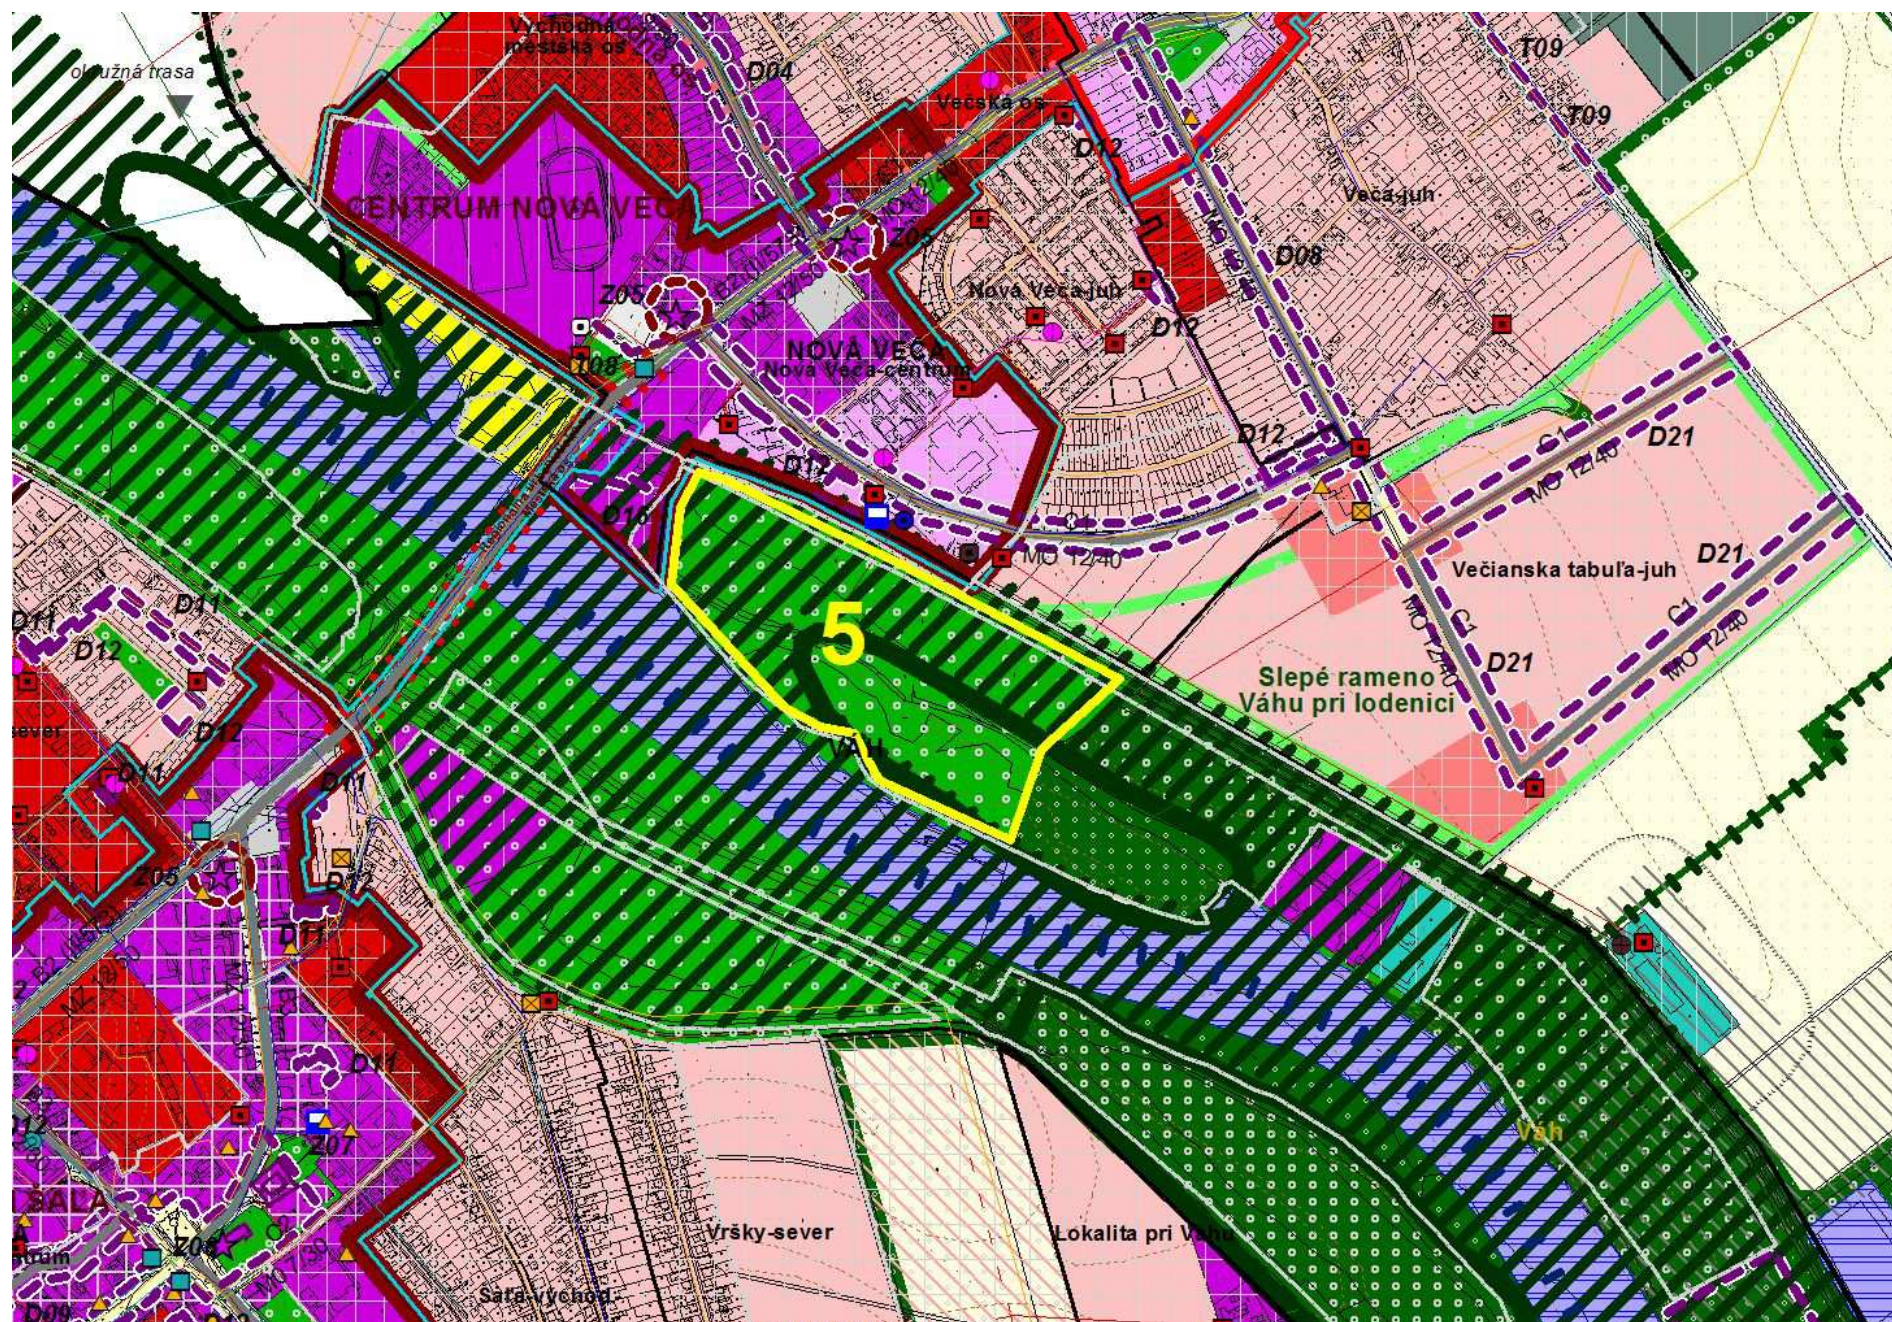

Vymedzené územie je definované pre využitie:

s funkciou environmentálnej vegetácie alebo rekreácie a príslušného verejného dopravného a technického vybavenia; prípustná príslušná vybavenosť, vyššia vybavenosť s nevyhnutnou väzbou na prírodné prostredie (napríklad letné kúpalisko, letný amfiteáter a pod.); ostatné funkčné využívanie je neprípustné. Regulácia priestorového usporiadania definuje formu porast stromový; prípustný porast krovinný alebo bylinný a zástavba solitérna do 1.NP (zastavanosť maximálne 5%) a zástavba malou architektúrou.


Ostatné regulatívy:

Biokoridor nadregionálneho významu – rieka Váh a jej sprievodná vegetácia. Do územia zasahuje biocentrum miestneho významu s ekostabilizujúcou vegetáciou a v časti s environmentálnou vegetáciou.

Poznámka: Funkčné využitie v ÚPNO – mesta Šaľa umožňuje vyžitie vymedzeného územia v zmysle požiadavky mesta pre funkcie rekreácie a rekreačnej vybavenosti (rekreačnej športovej vybavenosti) viazenej na prírodné prostredie a vodný tok rieky Váh. V tomto kontexte si vymedzené územie nevyžaduje riešiť zmenu funkčného využitia ale iba doplnenia príkladov prípustných zariadení vybavenosti a stanovenie priestorových podmienok zastavanosti.



Návrh zmeny ÚPNO – mesta Šaľa v lokalite pod poradovým č. 5 na vymedzenej ploche

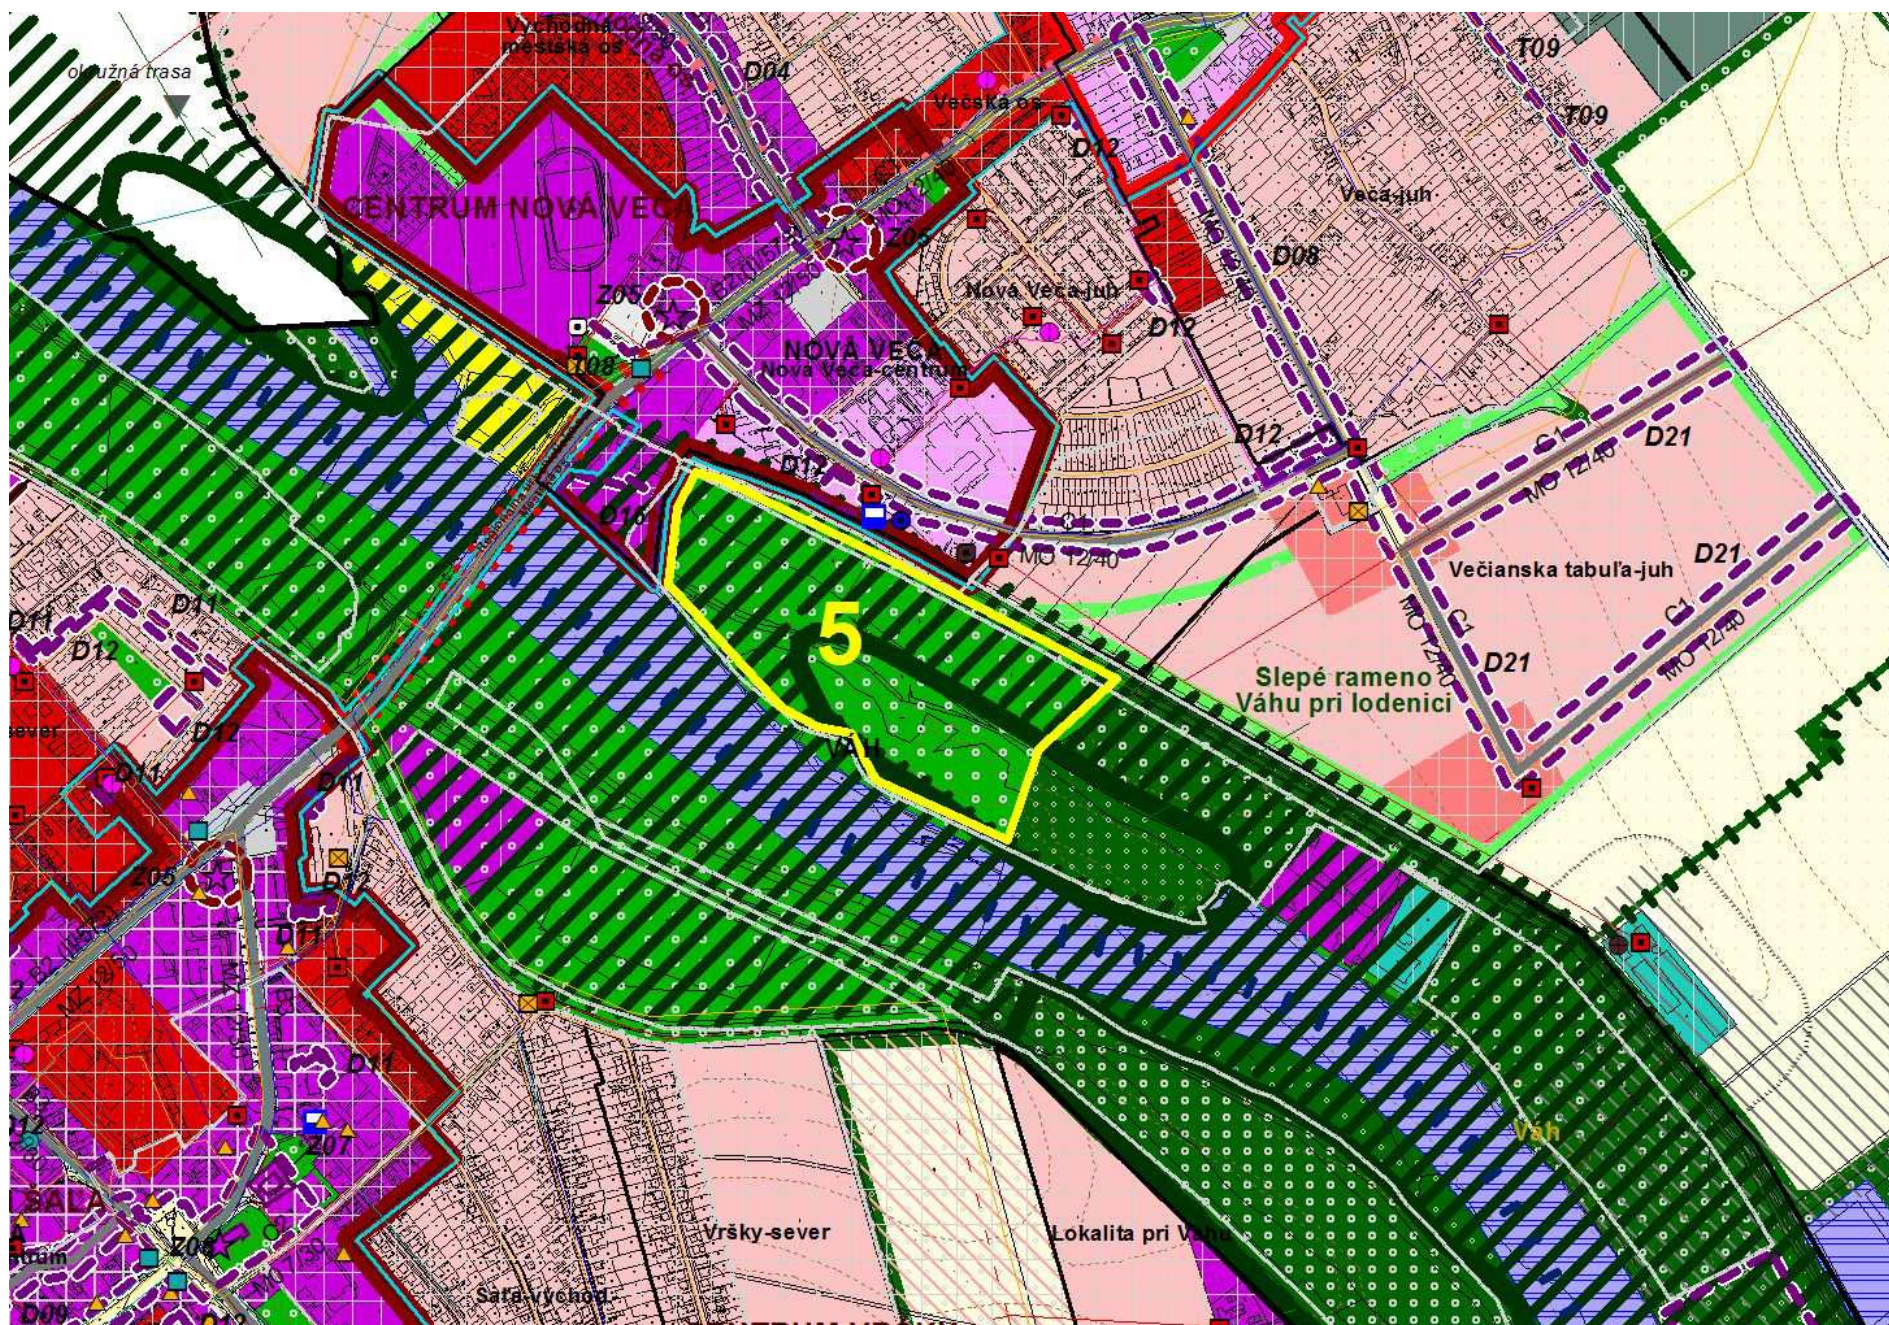

Na vymedzenom území je definované využitie:

V PFcelku Váh sa vymedzuje územná časť v juhovýchodnej polohe pri bývalom nákladnom prístave (územie vymedzené medzi hrádzou, plochou ekostabilizujúcej vegetácie a nábrežím rieky Váh):

Územná časť je určená pre voľnú rekreáciu a rekreačný šport v prírodnom prostredí, nachádza sa v území biokoridoru nadregionálneho významu – rieka Váh kde prevažuje enviromentálna vegetácia, doplnková je funkcia rekreácie a rekreačného športu a príslušné dopravné a technické vyvavenie; prípustná je vybavenosť viazaná na potreby rekreačnej a športovej funkcie a skupinové rekreačné ubytovanie, prípustná je aj vyššia vybavenosť s nevyhnutnou väzbou na prírodné prostredie (napríklad letné kúpalisko, letný amfiteáter, prevádzky občerstvenia reštauračného alebo bufetového charakteru, požičovne športových a rekreačných potrieb, prevádzky hygienickej potreby a pod.) ; neprípustná je individuálna chatová rekreácia a ostatné funkčné využívanie.


V priestore je prevažujúci stromový a krovinný porast, priestorové usporiadanie zástavby vo vymedzenom území – zástavba solitérna s 1.NP a malá architektúra, zastavanosť maximálne 5% k podielu k celkovej ploche územia; ostatné prevažujúce priestorové usporiadanie je neprípustné.

Ostatné regulatívy:

Biokoridor nadregionálneho významu – rieka Váh a jej sprievodná vegetácia. Do územia zasahuje biocentrum miestneho významu s ekostabilizujúcou vegetáciou a v časti s enviromentálnou vegetáciou.



Lokalita požadovanej zmeny pod označením č. 6 - stav v ÚPNO – mesta Šaľa (územie lokality je vyznačené žltým orámovaním)

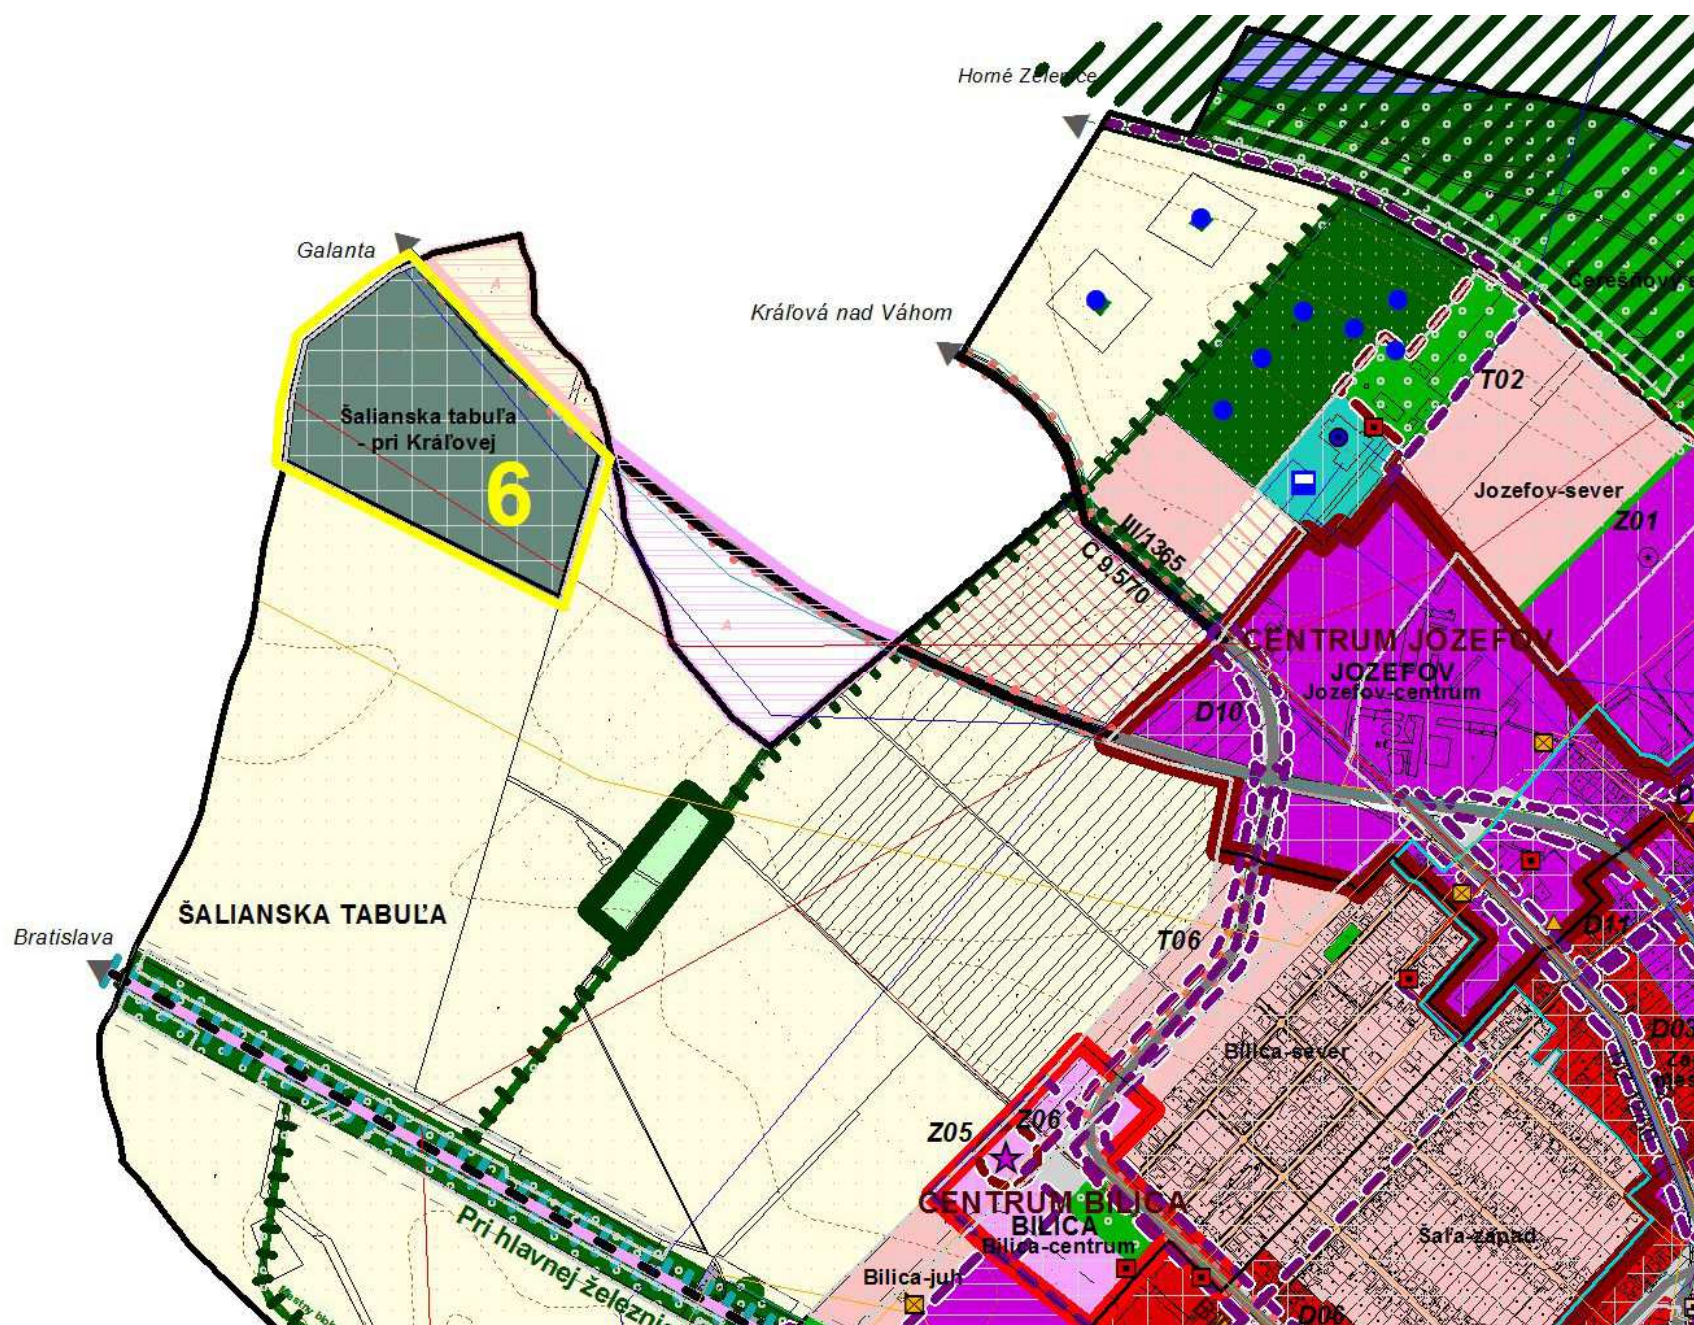

Vymedzené územie je definované pre využitie:


s funkciou vyššia alebo základná vybavenosť a extenzívna priemyselná výroba a príslušné verejné dopravné a technické vybavenie; prípustná je špecifická vybavenosť, dopravná vybavenosť, bývanie; ostatné funkčné využívanie je neprípustné. Regulácia priestorového usporiadania definuje formu zástavby uličnej voľnej do 4NP, zastavanosť maximálne 70%, ozelenenie minimálne 30% vrátane priestranstiev typu ulica; prípustná je zástavba uličná kompaktná do 4NP, ostatné priestorové usporiadanie je neprípustné.

Ostatné regulatívy:

V kontakte s územím je evidovaná miestna urbanistická os Šaliarska os - západná vetva.



Návrh zmeny ÚPNO – mesta Šaľa v lokalite pod poradovým č. 6 na vymedzenej ploche

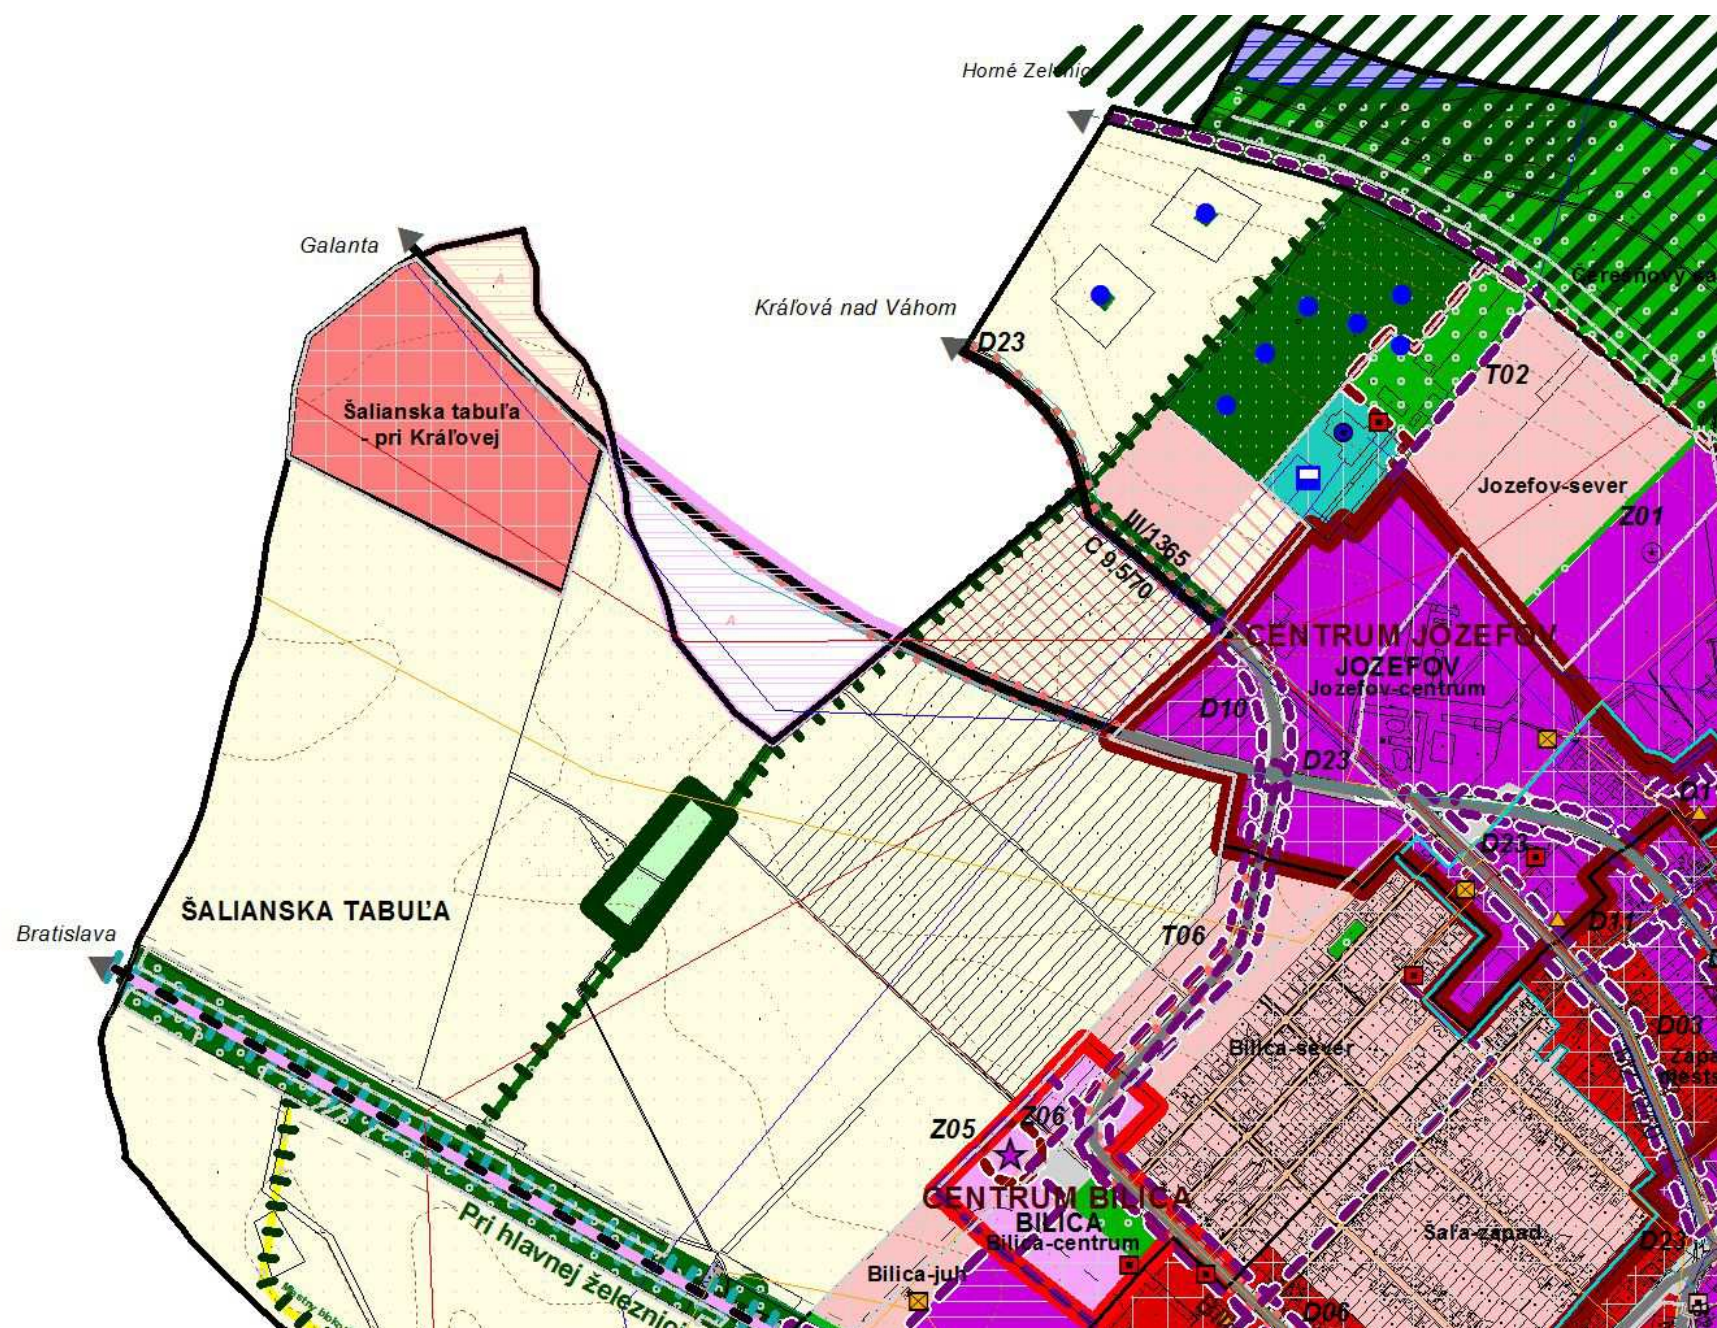

Vymedzené územie pre zmenu je definované pre využitie:


s funkciou pre základnú vybavenosť a bývanie a príslušné verejné dopravné a technické vybavenie; prípustná je vyššia vybavenosť, špecifická vybavenosť, ostatné funkčné využívanie je neprípustné, najmä priemyselná a poľnohospodárska výroba. Regulácia priestorového usporiadania definuje formu zástavby uličnej voľnej do 4NP, zastavanosť maximálne 70%, ozelenenie minimálne 30% vrátane priestranstiev typu ulica; prípustná je zástavba uličná kompaktná do 4NP, ostatné priestorové usporiadanie je neprípustné.

Ostatné regulatívy:

V kontakte s územím je evidovaná miestna urbanistická os Šalianska os - západná vetva.



Lokalita požadovanej zmeny pod označením č. 7 - stav v ÚPNO – mesta Šaľa (územie lokality je vyznačené žltým orámovaním)

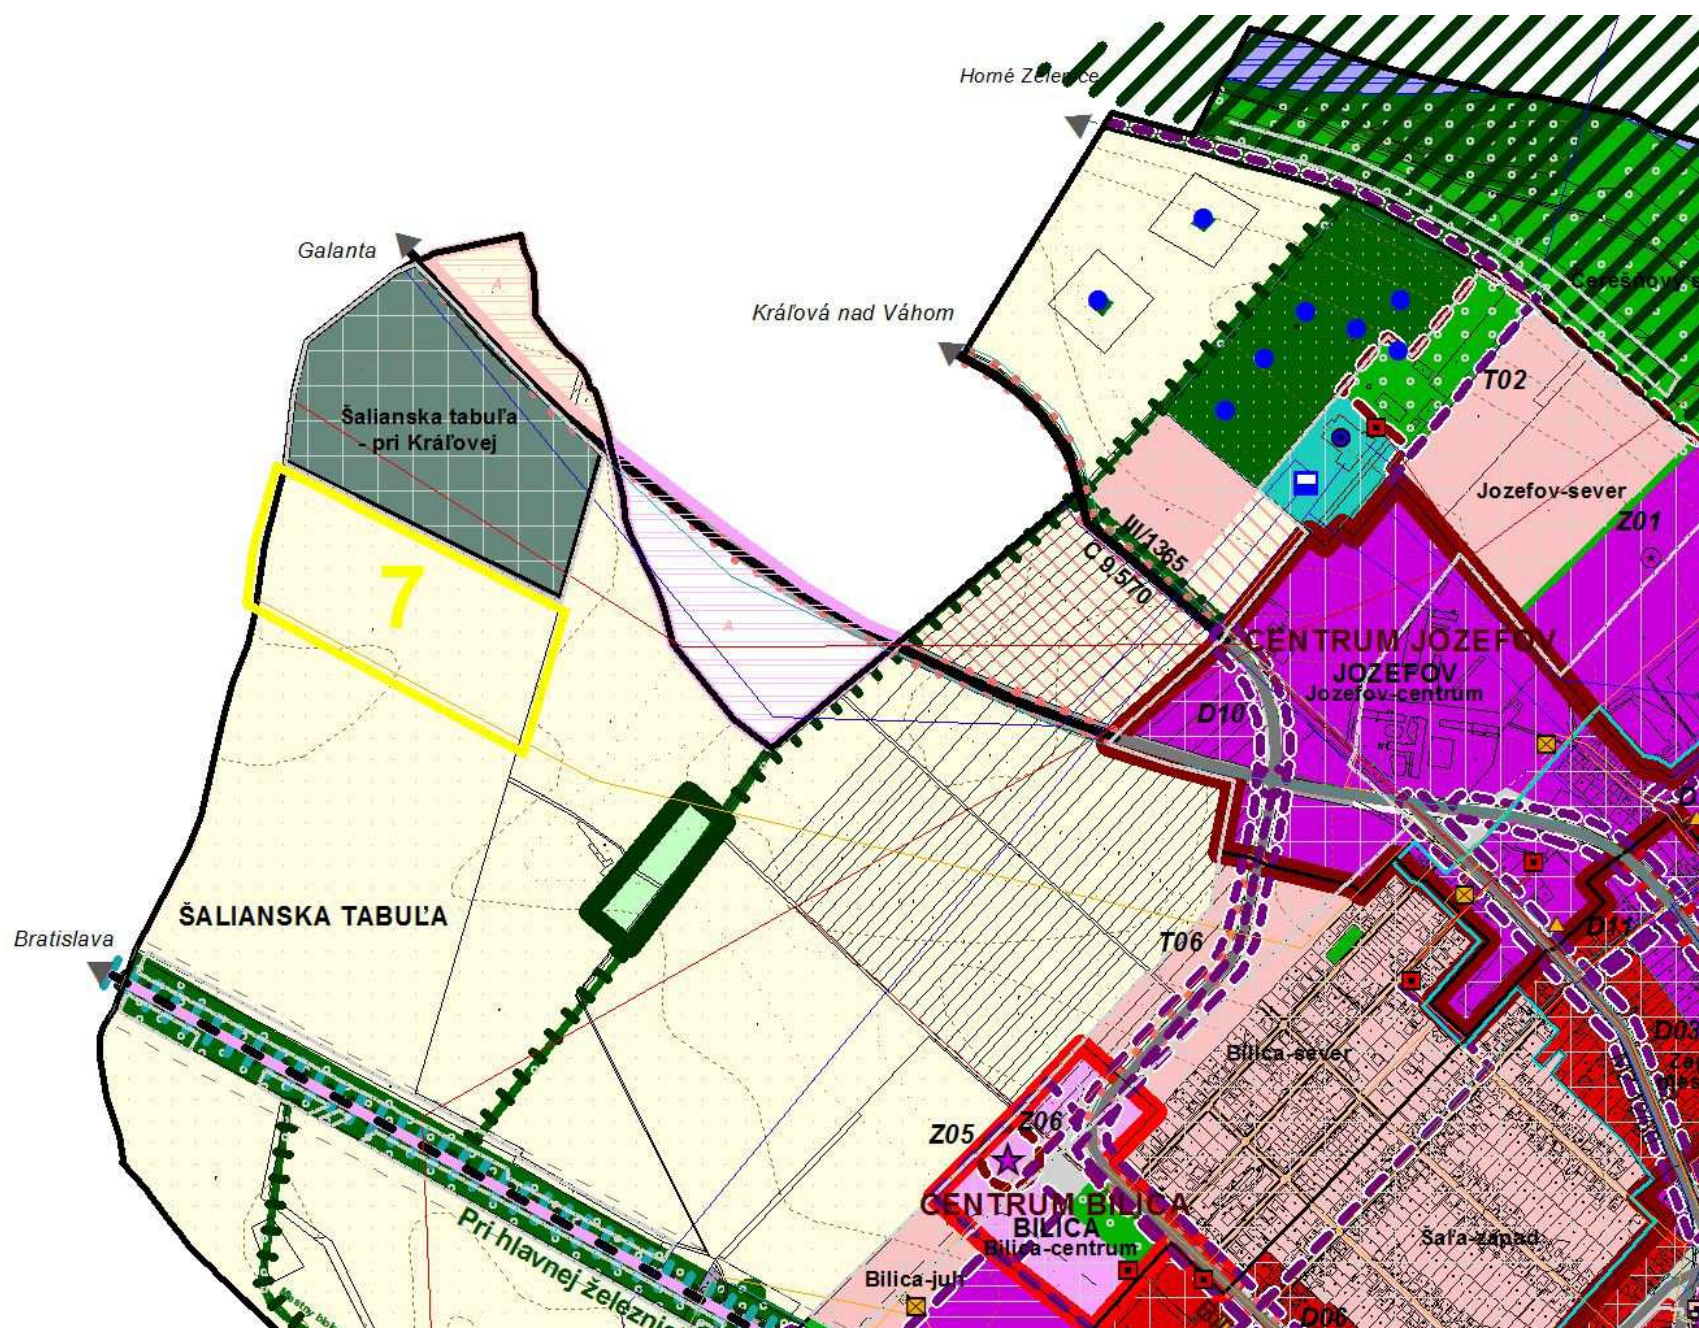


Vymedzené územie je definované pre využitie:
s funkciou produkčnej vegetácie bez ekostabilizujúcej a enviromentálnej funkcie, výnimočne prípustná zástavba extenzívnej poľnohospodárskej výroby, ostatné funkčné využívanie je neprípustné. Regulácia priestorového usporiadania definuje formu porastu bilinného dočasného, prípustný je porast stromový a krovinný.

Ostatné regulatívy:

Územie je súčasťou poľnohospodársky súvislo obrábanej plochy pôdneho fondu .



Návrh zmeny ÚPNO – mesta Šaľa v lokalite pod poradovým č. 7 na vymedzenej ploche

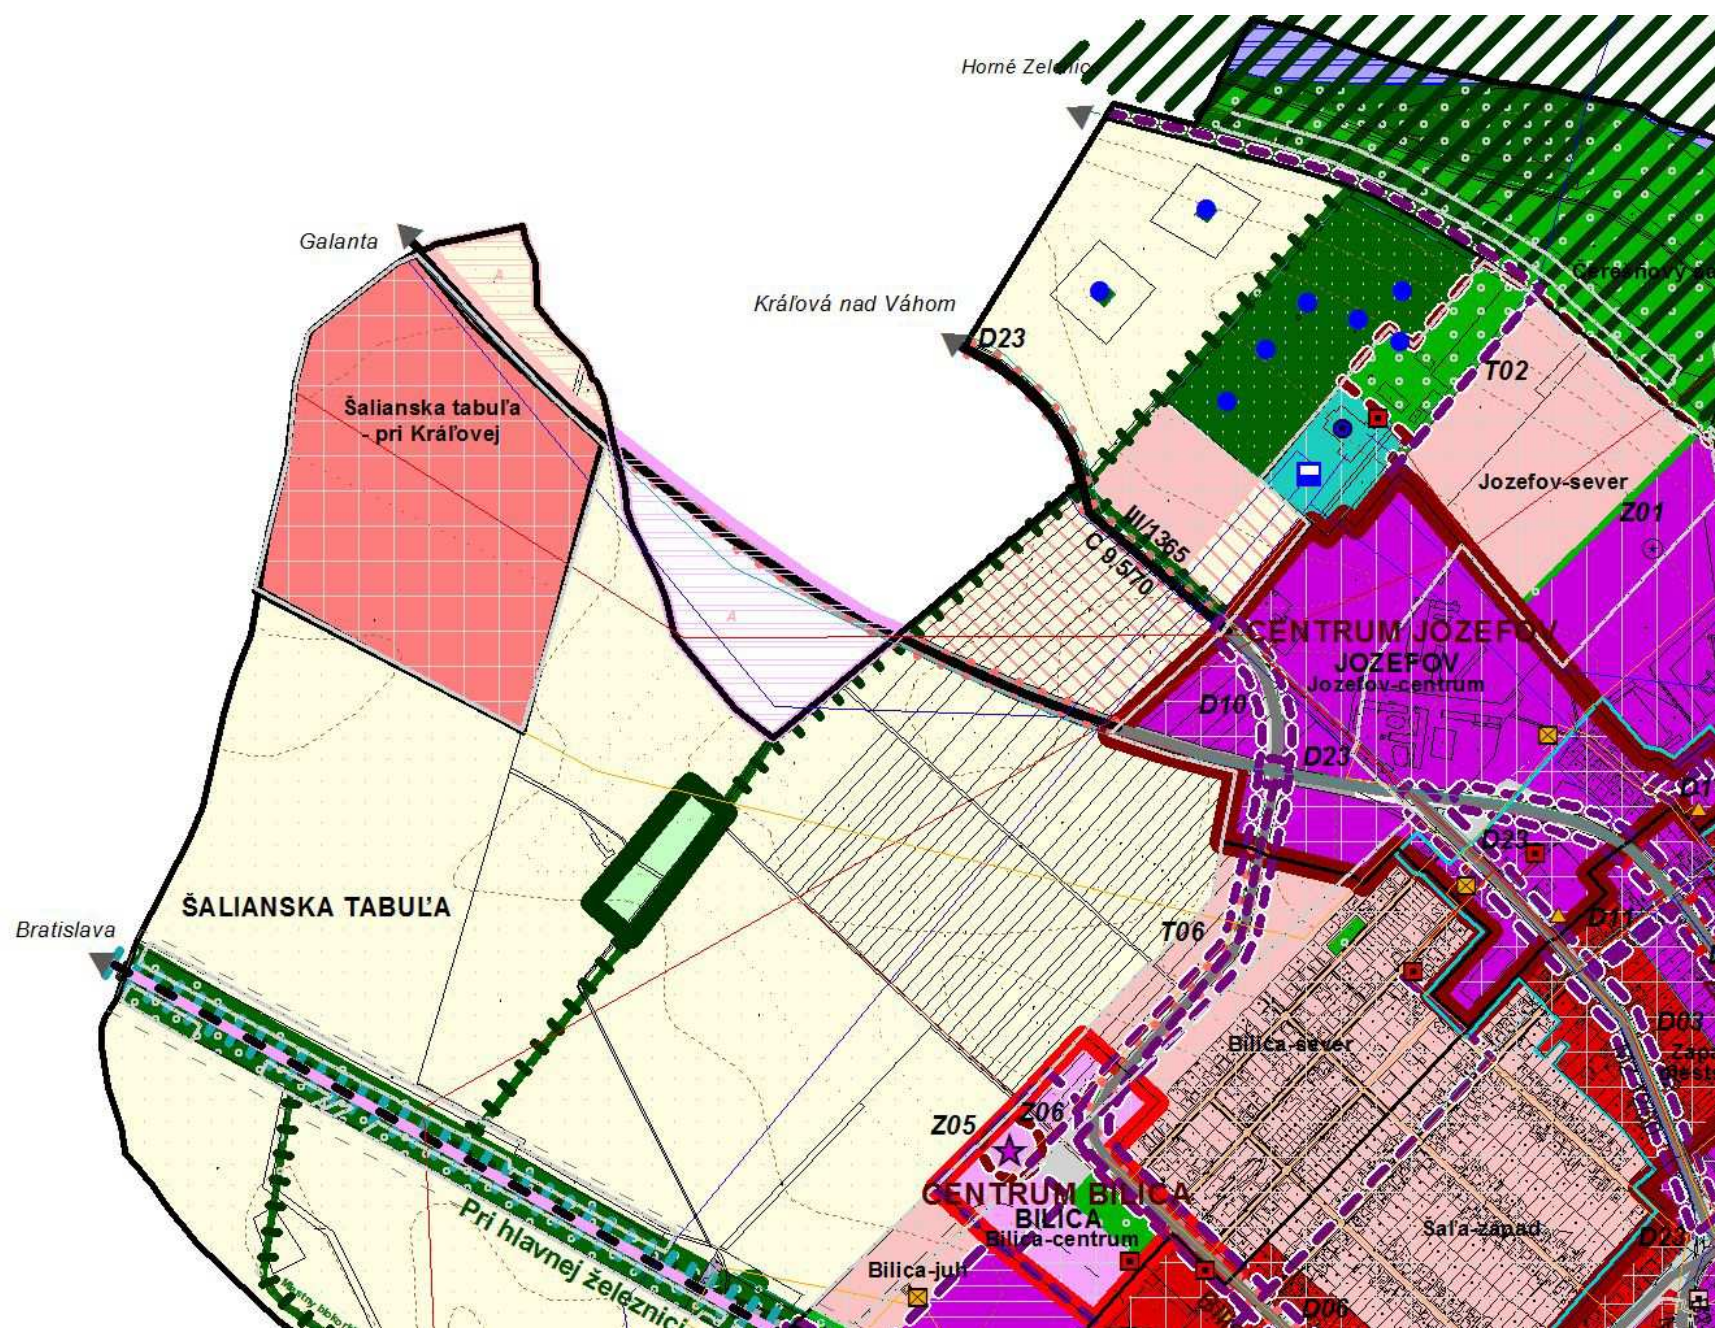

Vymedzené územie pre zmenu je definované pre využitie:


s funkciou pre základnú vybavenosť a bývanie a príslušné verejné dopravné a technické vybavenie; prípustná je vyššia vybavenosť, špecifická vybavenosť, ostatné funkčné využívanie je neprípustné, najmä priemyselná a poľnohospodárska výroba. Regulácia priestorového usporiadania definuje formu zástavby uličnej voľnej do 4NP, zastavanosť maximálne 70%, ozelenenie minimálne 30% vrátane priestranstiev typu ulica; prípustná je zástavba uličná kompaktná do 4NP, ostatné priestorové usporiadanie je neprípustné.

Ostatné regulatívy:

Na vymedzenej ploche navrhovanej zmeny v lokalite pod poradovým č. 7 je vyhodnotený záber poľnohospodárskej pôdy s návrhom na jej využitie pre nepoľnohospodárske účely (viď. samostatná príloha).



Lokalita požadovanej zmeny pod označením č. 8 - stav v ÚPNO – mesta Šaľa (územie lokality je vyznačené žltým orámovaním)

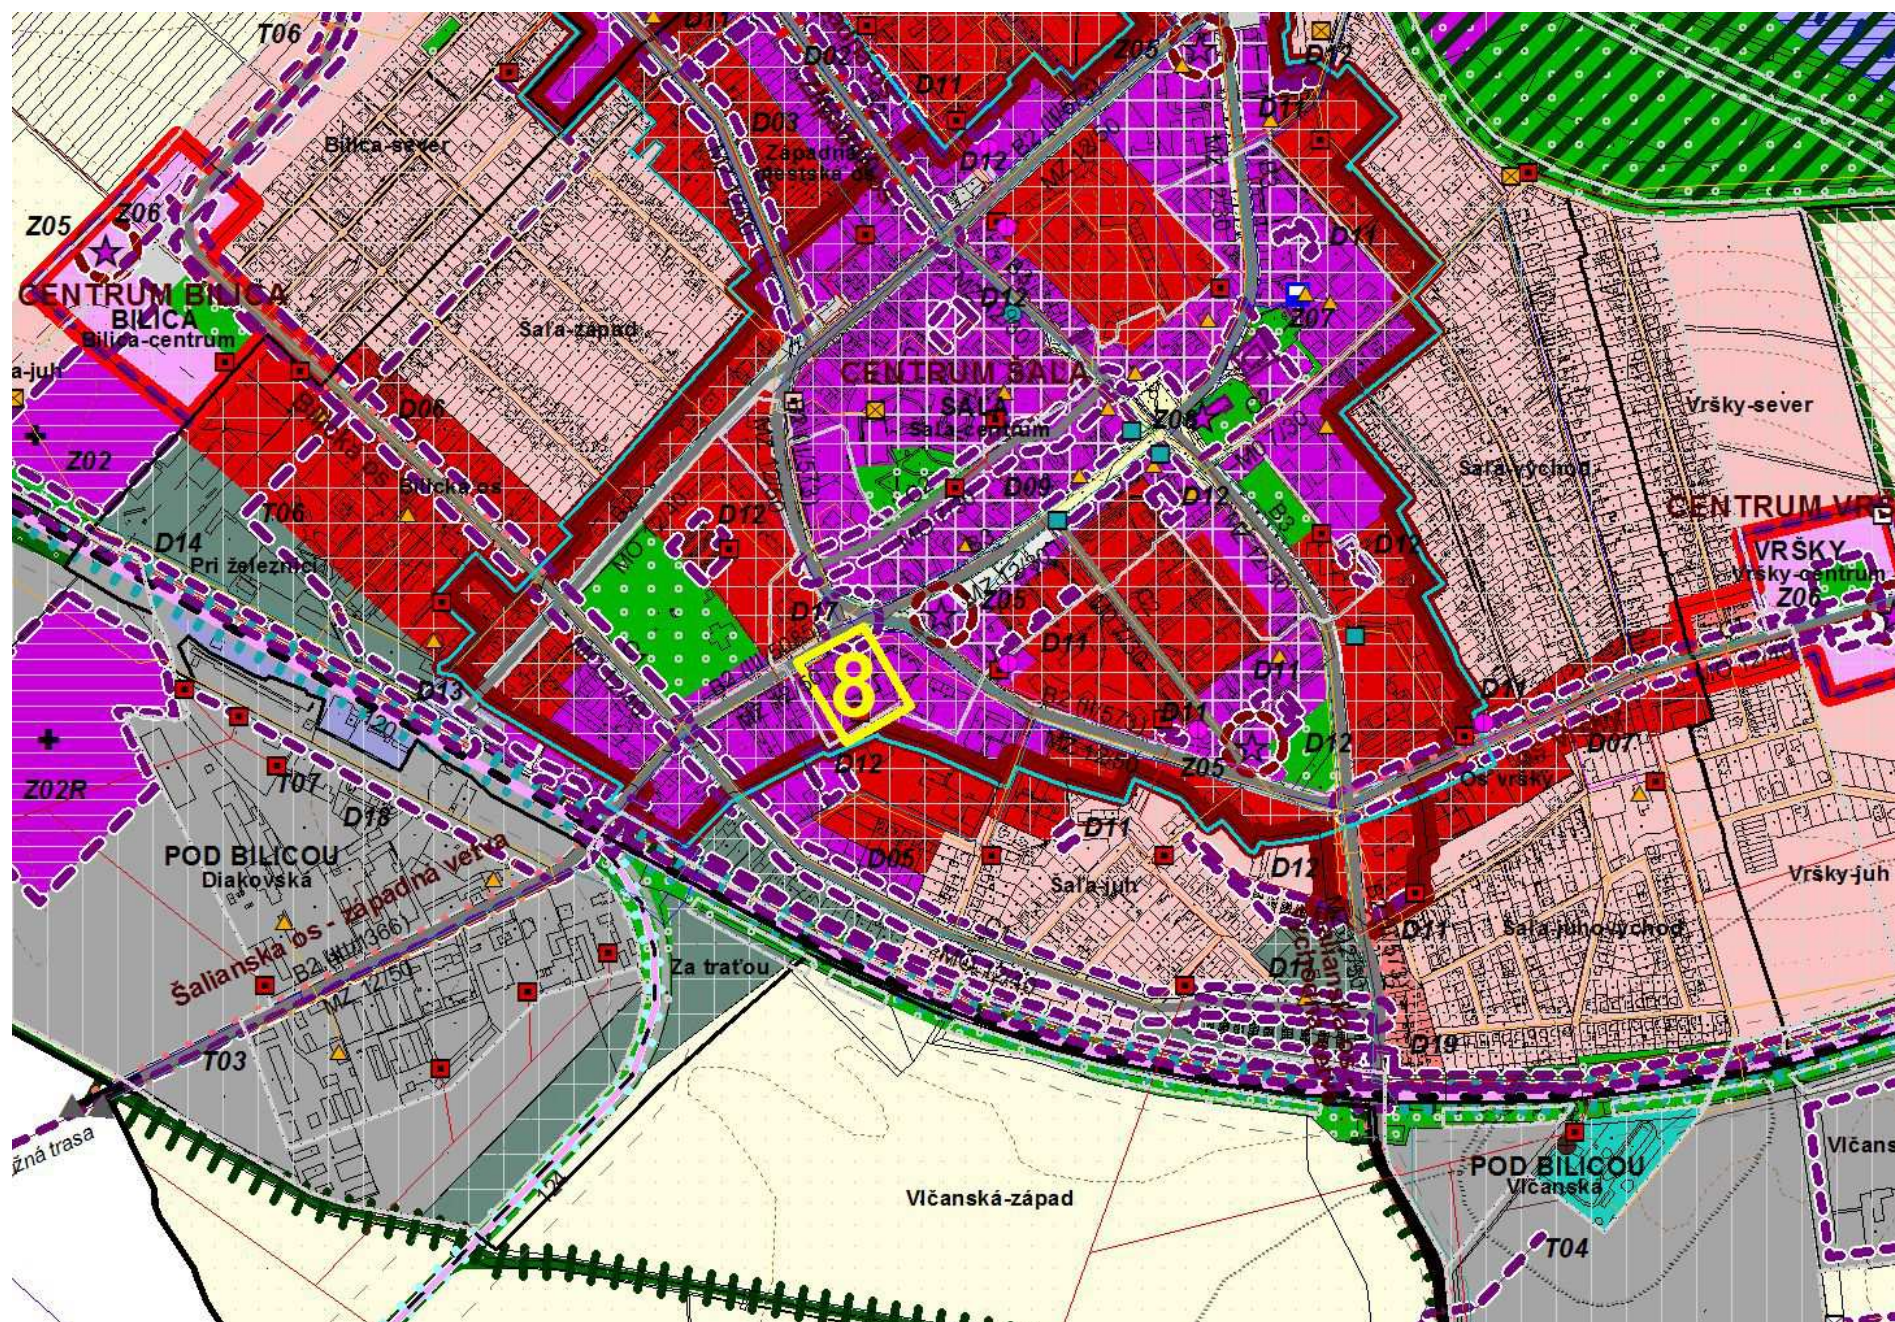

Vymedzené územie je definované pre využitie:


s funkciou vyššej alebo základnej vybavenosti a príslušnou dopravnou a technickou vybavenosťou; prípustná je špecifická vybavenosť a bývanie; ostatné funkčné využívanie je neprípustné. Regulácia priestorového usporiadania definuje formu uličnej kompaktnej zástavby s 2-6NP so zastavanosťou do 100%, minimálny podiel zelene 15% z plochy pozemku (alebo integrovaný do stavby); prípustná je zástavba uličná voľná s 2-6NP; ostatné priestorové usporiadanie je neprípustné.

Ostatné regulatívy:

Územie je súčasťou centrálnej mestskej zóny.



Návrh zmeny ÚPNO – mesta Šaľa v lokalite pod poradovým č. 8 na vymedzenej ploche

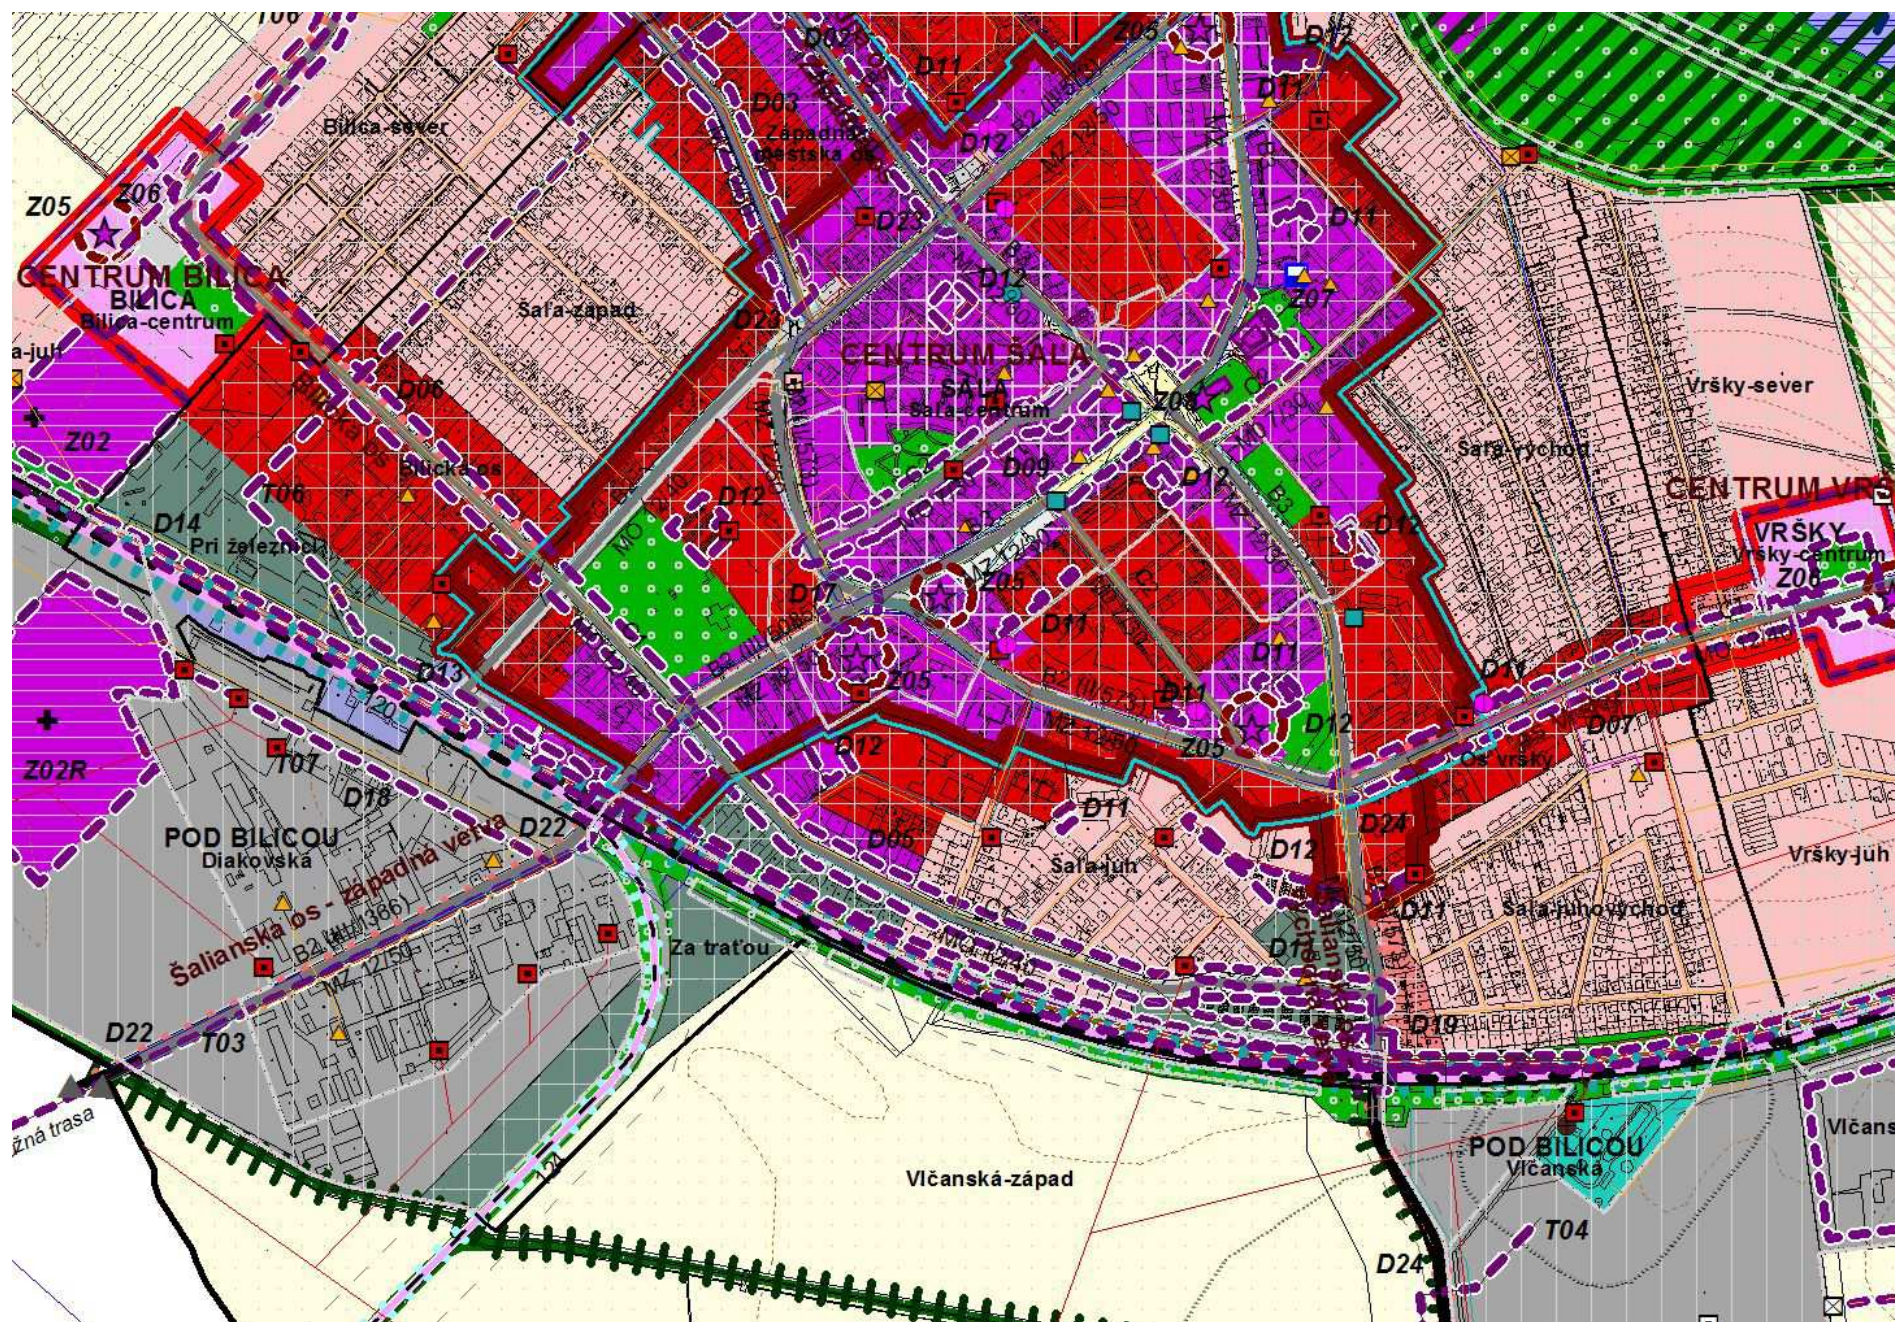

Vymedzené územie pre zmenu je definované pre využitie:

s funkciou vyššej alebo základnej vybavenosti a príslušnou dopravnou a technickou vybavenosťou; prípustná je špecifická vybavenosť a bývanie; ostatné funkčné využívanie je neprípustné. Regulácia priestorového usporiadania definuje formu uličnej kompaktnej zástavby s 2-6NP so zastavanosťou do 100%, minimálny podiel zelene 15% z plochy pozemku (alebo integrovaný do stavby); prípustná je zástavba uličná voľná s 2-6NP; ostatné priestorové usporiadanie je neprípustné.

Na vymedzenom území je možné umiestniť urbanistickú dominantu – špecifickú zástavbu výškového objektu s podmienkou spracovania samostatnej urbanisticko-architektonickej štúdie, ktorá overí územné podmienky a posúdi vhodnosť výškovej stavby v danej polohe. Poloha dominanty musí byť bezpodmienečne vzťahovaná k príslušnému námestiu.

Ostatné regulatívy:

Územie je súčasťou centrálnej mestskej zóny. Stavba mestského záujmu Z-05 Navrhovaná urbanistická dominanta.






GRAFICKÉ PRÍLOHY

© SEPTEMBER 2022 SAN-HUMA'90 s.r.o.

Návrh zmeny ÚPNO – mesta Šaľa v lokalite pod poradovým č. 9 na vymedzenej ploche

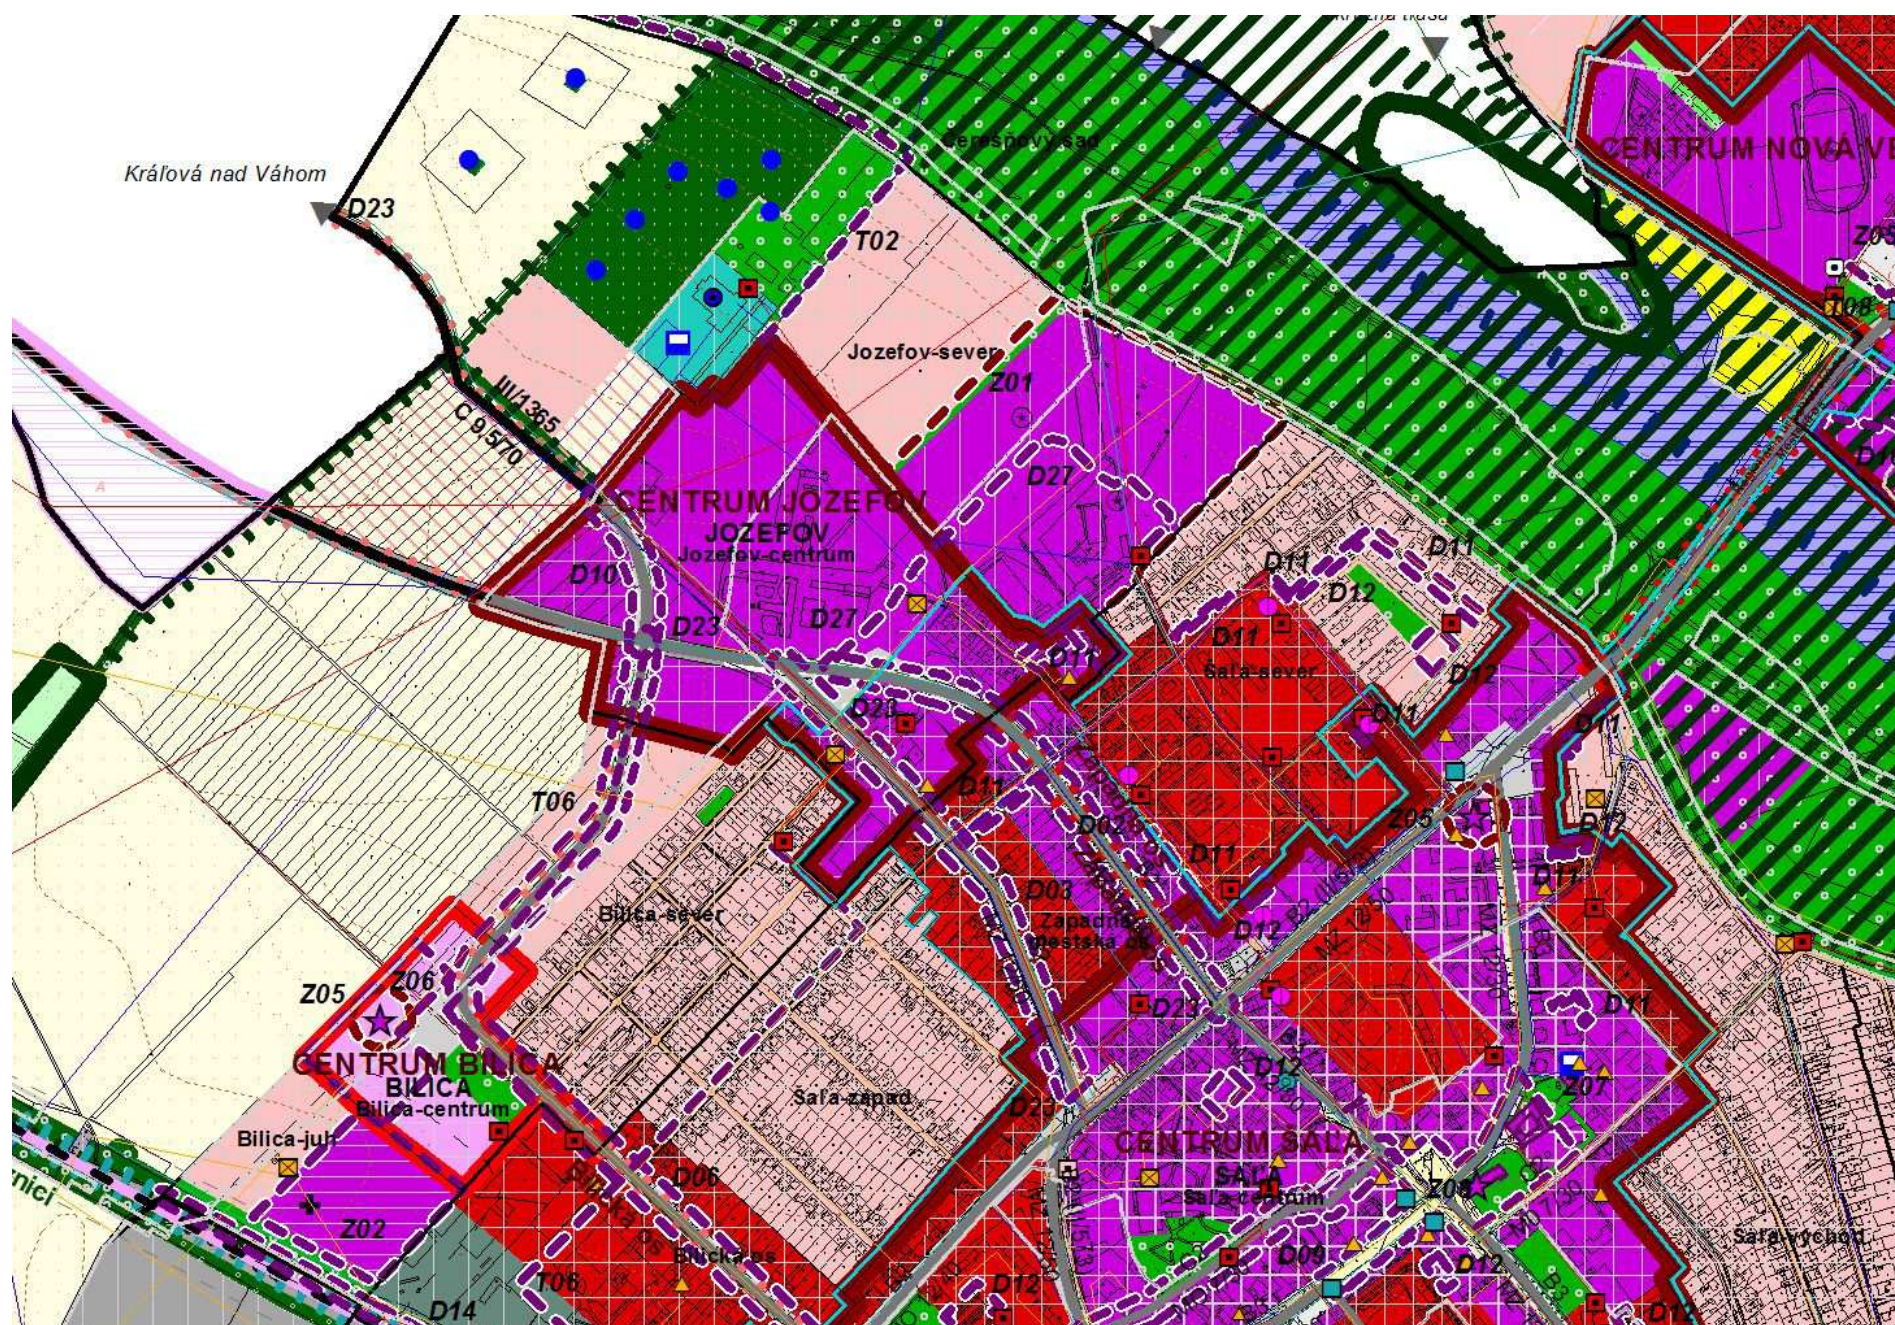

Vymedzené územie pre zmenu je definované pre využitie:


s funkciou vyššej alebo základnej športovej vybavenosti a príslušnou dopravnou a technickou vybavenosťou; prípustná je vybavenosť viazaná na šport; v polohách jestvujúcej záhradkárskej osady je prípustná individuálna rekreačná vybavenosť; ostatné funkčné využívanie je neprípustné. Regulácia priestorového usporiadania definuje formu areálovej zástavby do 4NP so zastavanosťou max. 70%, minimálny podiel zelene 20% vrátane priestranstiev typu ulica; prípustná je zástavba uličná voľná do 4NP alebo soliterna do 4NP; ostatné priestorové usporiadanie je neprípustné.

Ostatné regulatívy:

Stavba mestského záujmu Z-01 Športový areál Jozefov. Verejnoprospešná stavba D-22 Prístupová cesta do športového areálu Jozefov a verejné parkovisko vrátane chodníkov pre chodcov a cyklistov.



Lokalita požadovanej zmeny pod označením č. 10 - stav v ÚPNO – mesta Šaľa (územie lokality je vyznačené žltým orámovaním)

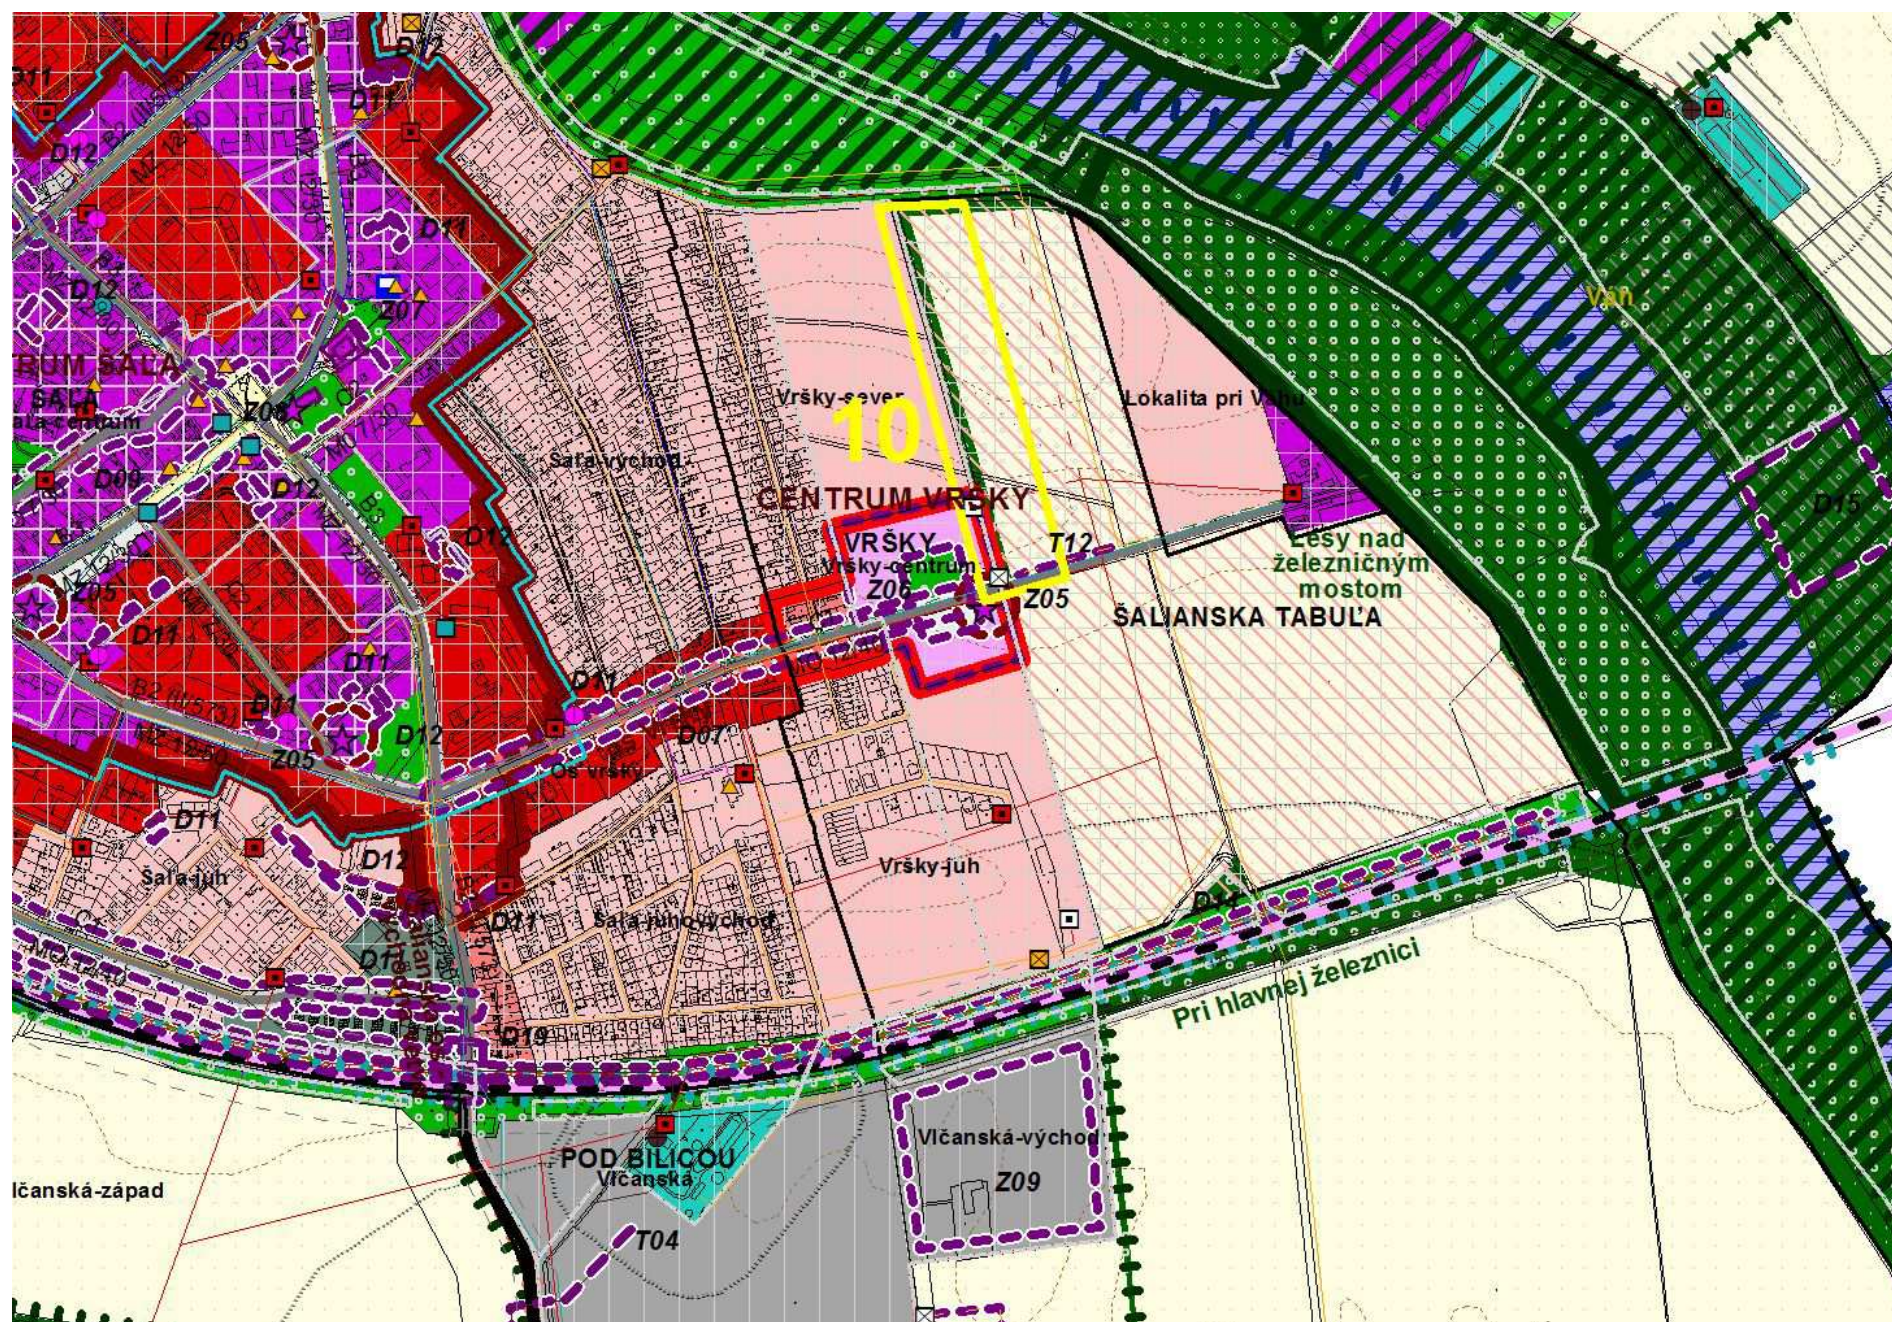

Vymedzené územie je definované pre využitie:

s funkciou produkčnej vegetácie bez ekostabilizujúcej a enviromentálnej funkcie, výnimočne prípustná zástavba extenzívnej poľnohospodárskej výroby, ostatné funkčné využívanie je neprípustné. Regulácia priestorového usporiadania definuje formu porastu bilinného dočasného, prípustný je porast stromový a krovinný.

Ostatné regulatívy:

Územie je súčasťou poľnohospodársky súvislo obrábanej plochy pôdneho fondu. Územie je vymedzené ako územná rezerva pre funkčné využívanie na bývanie.



[illegible]

s funkciou bývanie, prípustná je základná vybavenosť, v polohe pri hlavnej prístupovej ceste bývanie a základná vybavenosť a príslušné verejné dopravné a technické vybavenie; ostatné funkčné využívanie je neprípustné, najmä priemyselná a poľnohospodárska výroba. Regulácia priestorového usporiadania definuje formu zástavby uličnej voľnej do 2NP, zastavanosť maximálne 70%, ozelenenie minimálne 30% vrátane priestranstiev typu ulica; prípustná je zástavba uličná kompaktná do 2NP, porast stromový, krovinný a bylinný; v polohe pri hlavnej prístupovej ceste voľná uličná zástavba v podlažnosti 4NP so zastavanosťou max. 70% a ozelenením min. 30%; prípustná zástavba uličná kompaktná do 4.NP; ostatné priestorové usporiadanie je neprípustné.

Na vymedzenej ploche navrhovanej zmeny v lokalite pod poradovým č. 10 je vyhodnotený záber poľnohospodárskej pôdy s návrhom na jej využitie pre nepoľnohospodárske účely (viď. samostatná príloha).

