


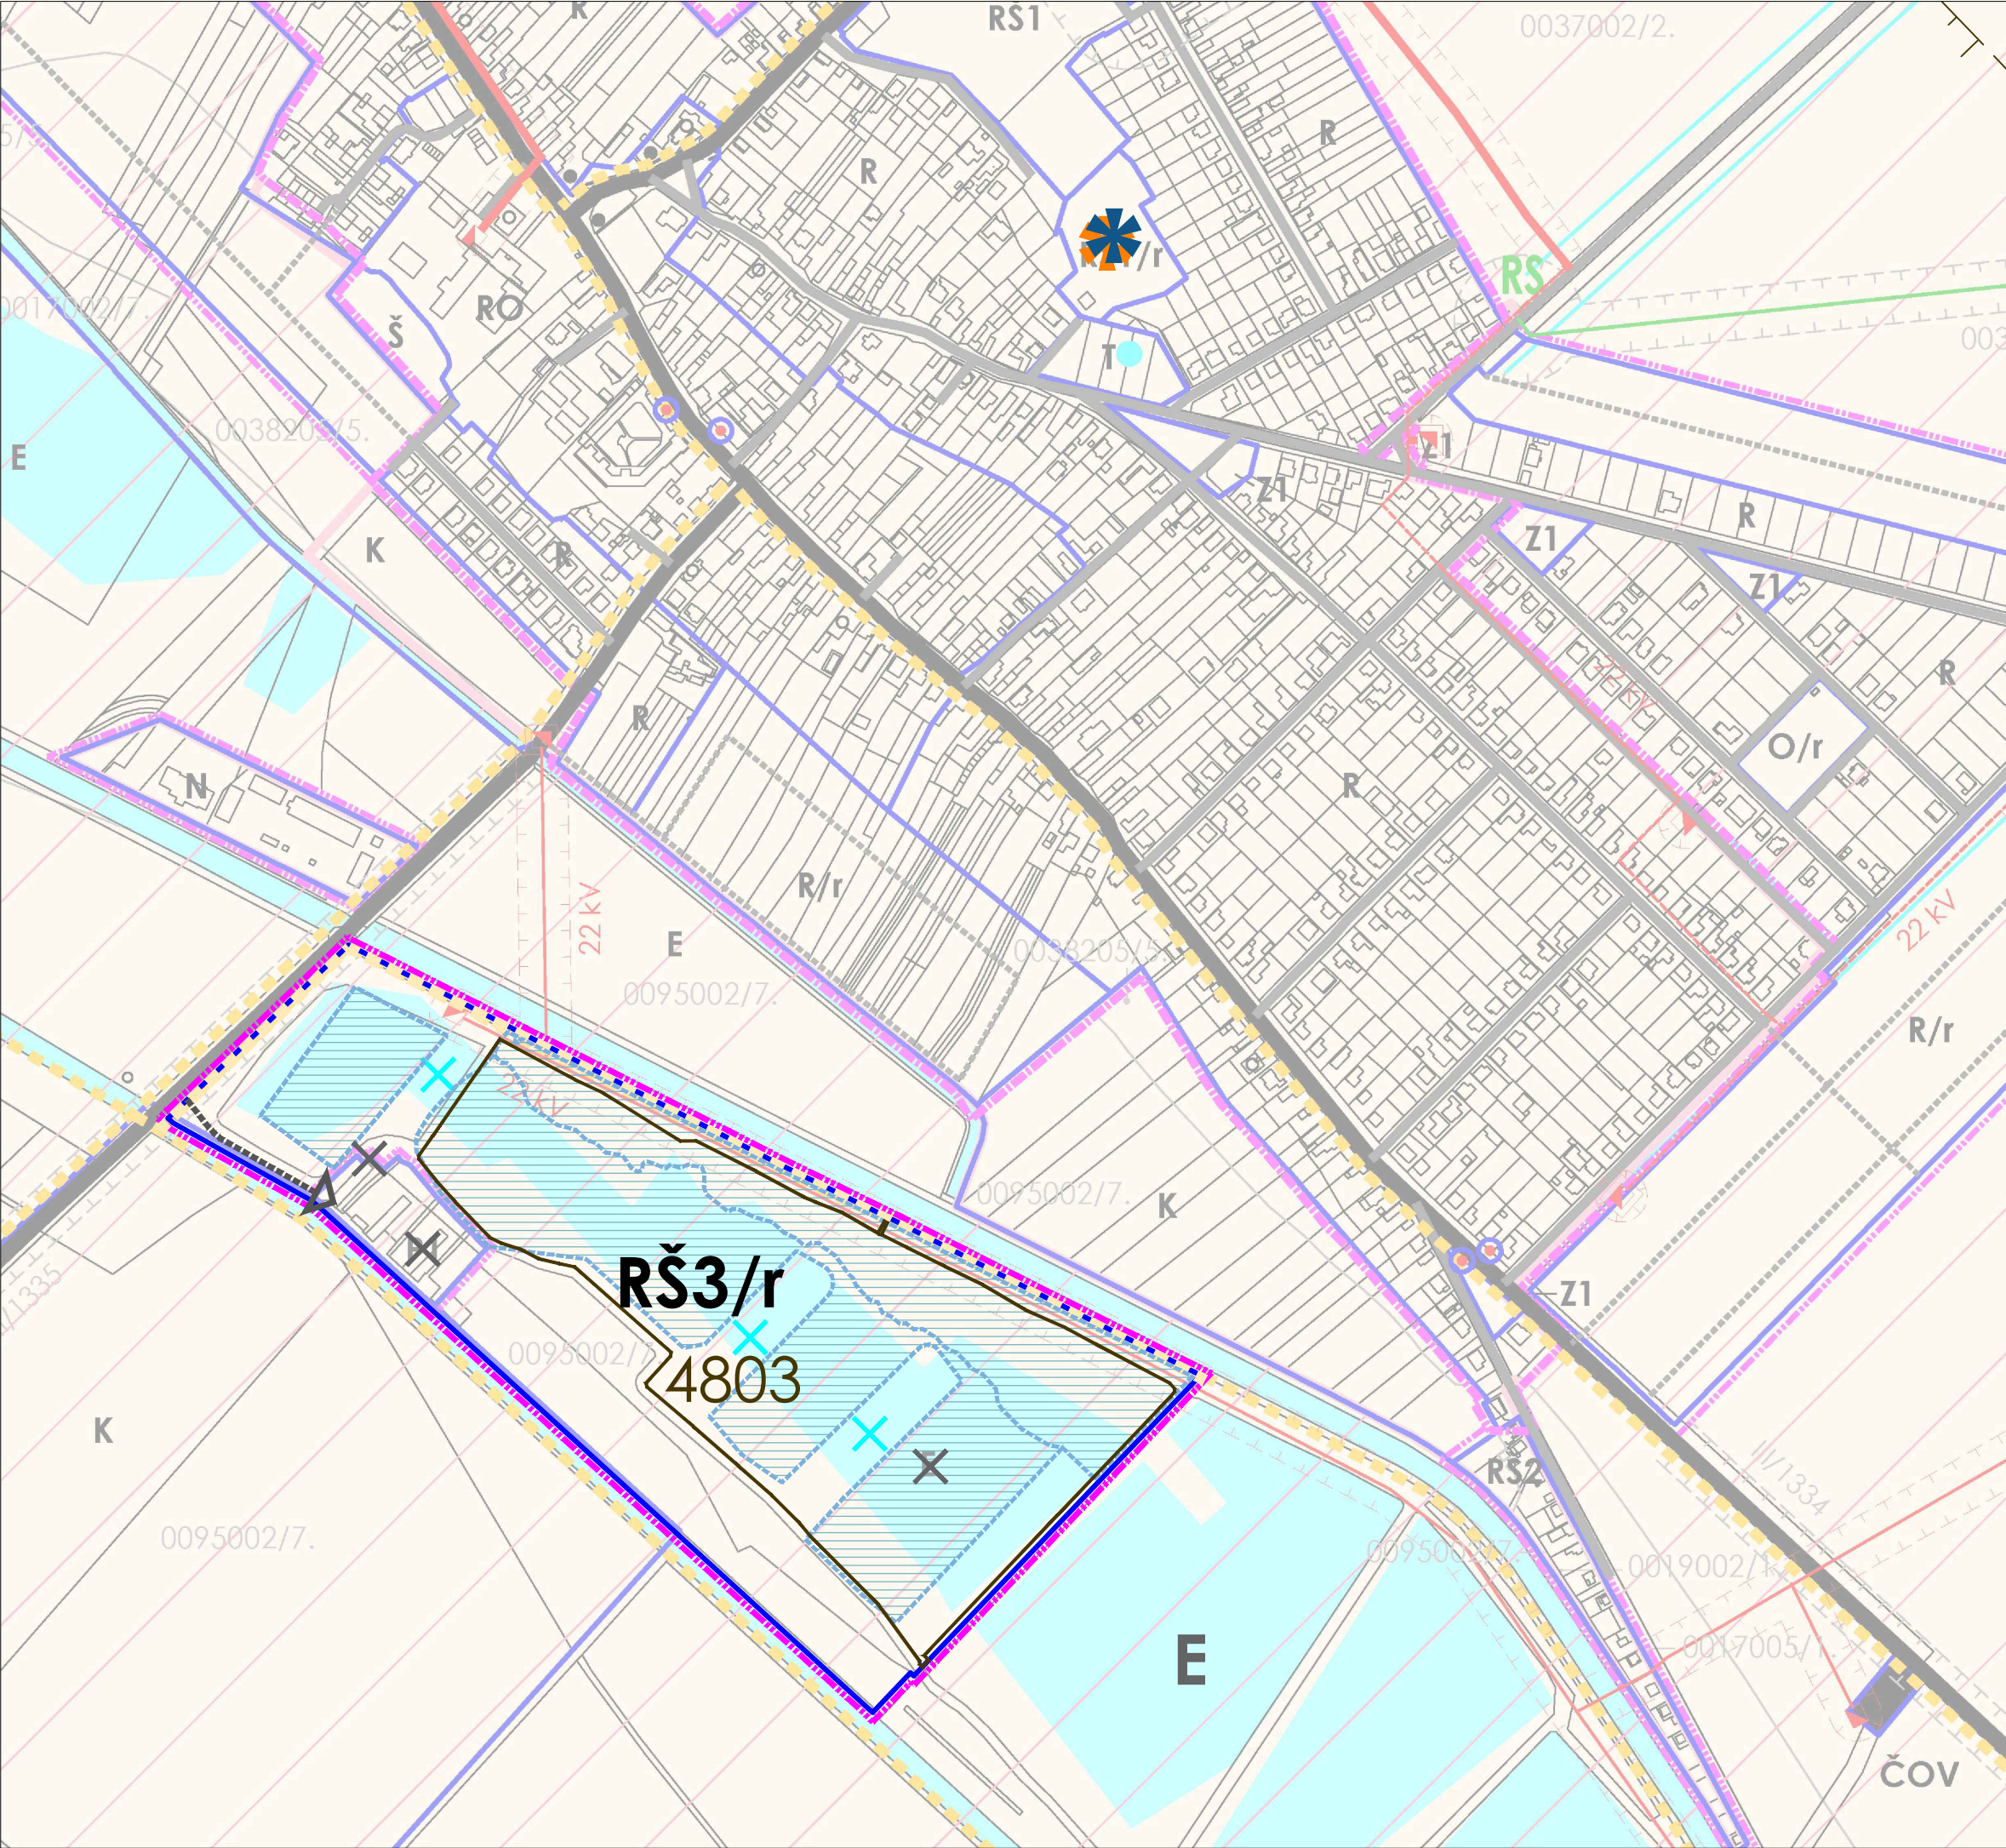

LEGENDA ZαD č. 3:

ADMINISTRATÍVNE HRANICE

HRANICA ZASTAVANÉHO ÚZEMIA

STAV

NÁVRH

VÝHLED

LIMITY VYUŽITIA ÚZEMIA

OBLASŤ, KDE NEMOŽNO VYKONÁVAŤ LOŽISKOVÝ GP NA ROPU A ZEMNÝ PLYN

LOŽISKO NEVYHRADENÉHO NERASTU

OPUSTENÁ SKLÁDKA BEZ PREKRYTIA (NELEGÁLNA)

PRAVDEPODOBNÁ ENVIRONMENTÁLNA ZÁŤAŽ

ÚČELOVÉ KOMUNIKÁCIE

REGULATÍVY VYUŽITIA ÚZEMIA

HRANICE REGULAČNÝCH BLOKOV

ČASTI REGULAČNÝCH BLOKOV SO ŠPECIFICKOU REGULÁCIOU - POZRI KAPITOLU B.13

OZNAČENIE REGULAČNÝCH BLOKOV/ /HLAVNÉ FUNKČNÉ VYUŽITIE

REGULAČNÝ BLOK RŠ3/HLAVNÉ FUNK. VYUŽITIE: PLOCHY REKREÁCIE A ŠPORTU - REKREAČNÉ CHATY, VODNÉ PLOCHY, ZELEN - "RŠ3"/

RŠ3/r

JAVY NA ZRUŠENIE

X

POZN. Výkres je spracovaný do výrezu výkresu komplexného návrhu priestorového usporiadania a funkčného využitia územia -záväzná časť riešenia a VP stavby čístopisu platného UPN obce.

ÚZEMNÝ PLÁN OBCE
PUSTÉ ÚĽANY

ZMENY A DOPLNKY č. 3

KOMPLEXNÝ NÁVRH PPRIESTOROVÉHO USPORIADANIA A FUNKČNÉHO VYUŽITIA ÚZEMIA - ZÁVÄZNÁ ČASŤ RIEŠENIA A VP STAVBY

OBSTARAVATEĽ:
OBEC PUSTÉ ÚĽANY
SPRACOVATEĽ:
UPn s.r.o.

ZODPOVEDNÝ PROJEKTANT:
Ing. arch. Monika Dudášová
VYPRACOVAL:
Ing. arch. Petra Beňová

3.2

MIERKA:
1:5 000
DATUM:
2022

0 50 100m