


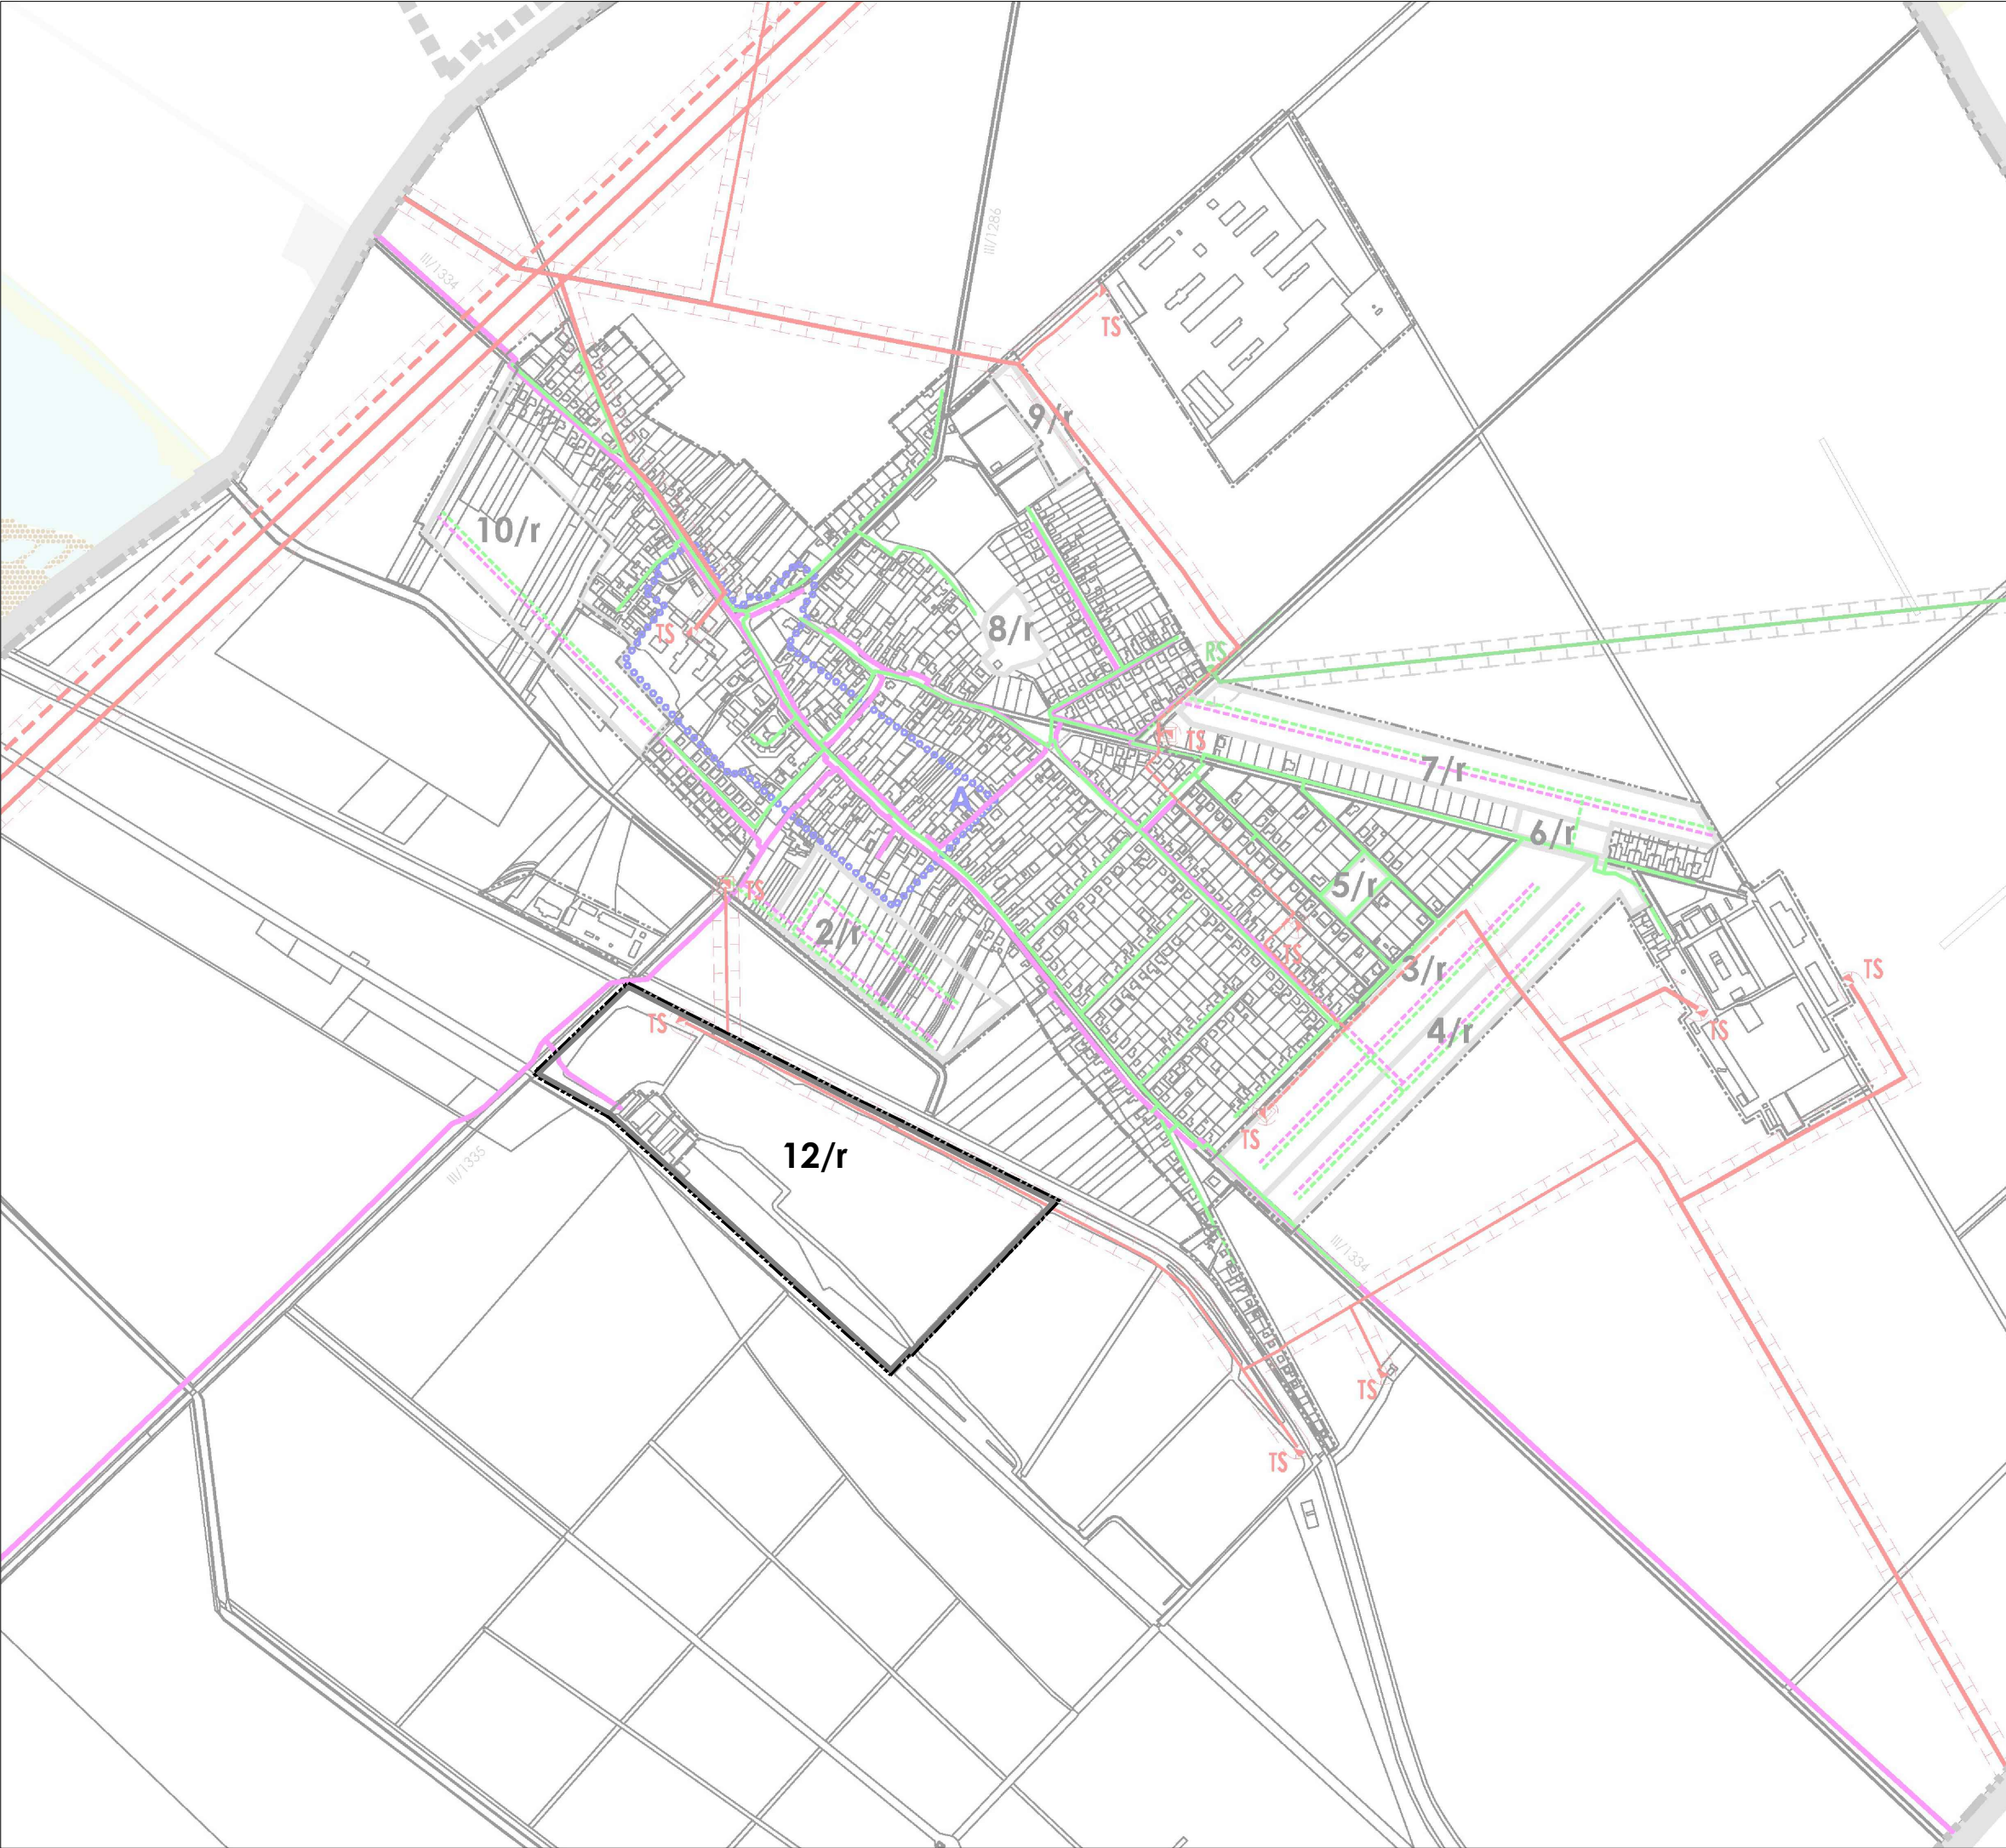

LEGENDA ZsD č. 3:			
ADMINISTRATÍVNE HRANICE			
HRANICA ZASTAVANÉHO ÚZEMIA	STAV NÁVRH VÝHLAD		
ZÁSOBOVANIE PLYNOM			
BEZ ZMIEN A DOPLNKOV			
ZÁSOBOVANIE ELEKTRICKOU ENERGIOU			
BEZ ZMIEN A DOPLNKOV			
TELEKOMUNIKÁCIE			
BEZ ZMIEN A DOPLNKOV			
PRODUKTOVODY			
BEZ ZMIEN A DOPLNKOV			
ROZVOJOVÉ ZÁMERY OBCE			
ROZVOJOVÉ PLOCHY:			
ROZVOJOVÉ PLOCHY A ICH OZNAČENIE	12/r		

POZN. Výkres je spracovaný do výrezu výkresu riešenia verejného technického vybavenia II. čístopisu platného UPN obce.



ÚZEMNÝ PLÁN OBCE

PUSTÉ ÚĽANY

ZMENY A DOPLNKY č. 3

VÝKRES RIEŠENIA VEREJNÉHO TECHNICKÉHO VYBAVENIA II.(KONCEPCIA RIEŠENIA ENERGETIKY A TELEKOMUNIKÁCIÍ)

OBSTARÁVATEĽ: OBEC PUSTÉ ÚĽANY

SPRACOVATEĽ: UPn s.r.o.

ZODPOVEDNÝ PROJEKTANT: Ing. arch. Monika Dudášová

VYPRACOVAL: Ing. arch. Petra Beňová

5.2

0100200m

MIERKA: 1:10 000

DÁTUM: 2022