


SPIŠSKÝ HRHOV - územný plán obce



m 1:50 000

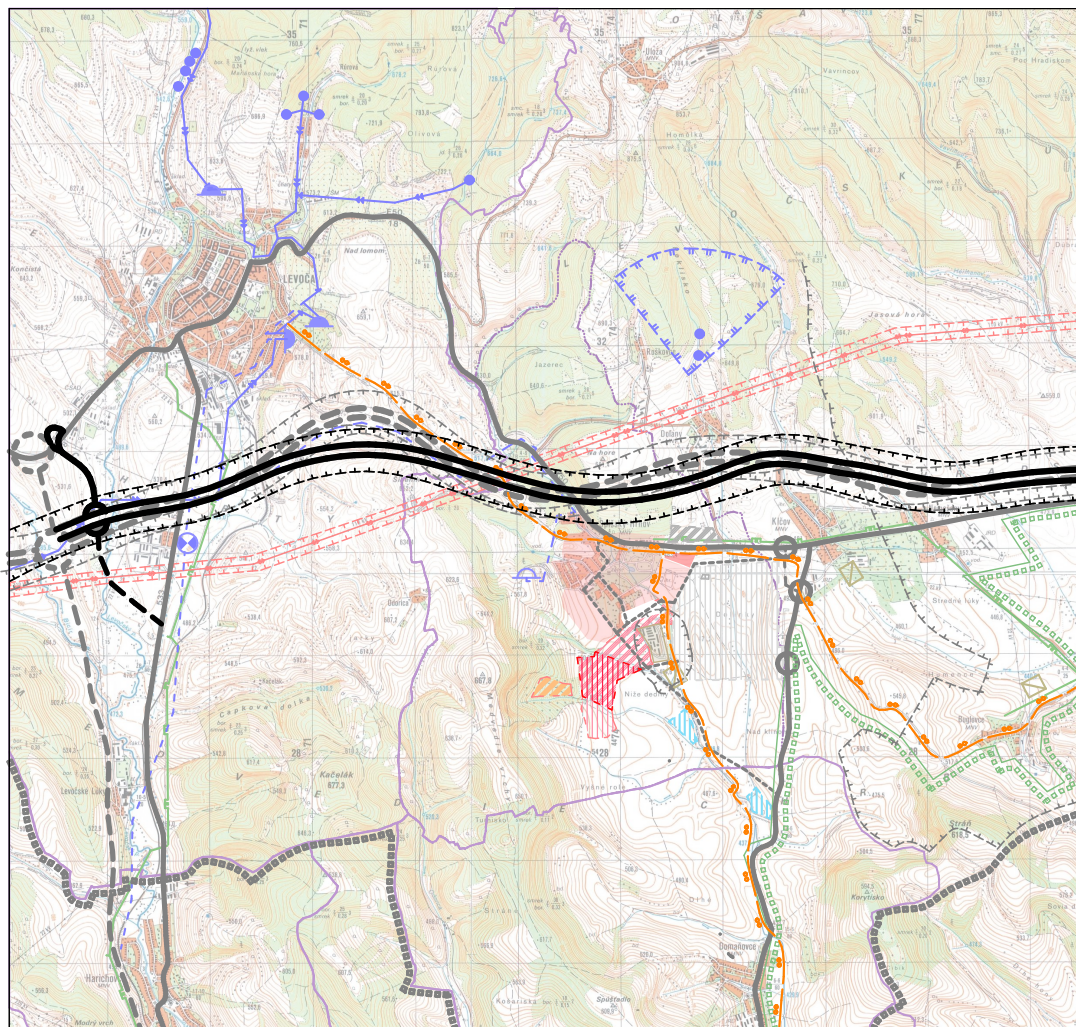

LEGENDA:

súčasný stav	navrhovaný stav	
		hranica kraja
		hranica katastra
		obytná plocha
		plochy rekreácie a turizmu
		plochy športu
		poľnohospodársky dvor
		plocha priemyslu
		vodné plochy
		chránené krajinné oblasti CHKO
		koridor VNN vedení
		podzemný zdroj vody
		hlavný skupinový privádzač pitnej vody
		vodojem
		čerpacia stanica
		PHO zdroja pitnej vody 2.st.
		PHO zdroja pitnej vody 3.st.
		ČOV
		kanalizácia
		jednoduché vonkajšie el. vedenie 110 kV
		jednoduché vonkajšie el. vedenie 220 kV
		jednoduché vonkajšie el. vedenie 400 kV
		VTL plynovod
		regulačná stanica plynu
		ochranné pásma všetkých druhov
		cesty I. a II. triedy
		diaľnica D1
		dopravné križenia
		cyklotrasy

ŠIRŠIE VZŤAHY - PRIESTOROVÉ A FUNKČNÉ USPORIADANIE ÚZEMIA

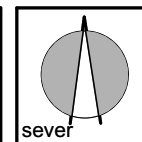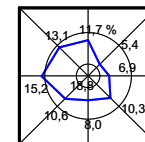

SCHVAĽUJÚCI ORGÁN : OBEČNÉ ZASTUPITEĽSTVO SPIŠSKÝ HRHOV

ČÍSLO
UZNESENIA:

OBSTARÁVATEĽ:

SPRACOVATEĽ:

DÁTUM SCHVÁLENIA:

obsah výkresu

ŠIRŠIE VZŤAHY - PRIESTOROVÉ A FUNKČNÉ USPORIADANIE ÚZEMIA

mierka

1:50 000

názov dokumentácie

SPIŠSKÝ HRHOV ÚPN - obce
zmeny a doplnky č. 1

obstarávateľ

obec SPIŠSKÝ HRHOV

odborný obstarávateľ

Ing. Ján Kunák Weissová

hlavný riešiteľ / autor

Ing. arch. Ján Pastiran

číslo výkresu

architekt urbanista

Ing. arch. Lukáš Mihaľko

Ing. arch. Martin Jaško

1

kreslil

kontroloval

druh projektu

ÚPN OBCE SPIŠSKÝ HRHOV ZADČ.1

číslo sady

číslo zákazky

formát

2 x A4

archívne číslo

dátum schválenia

09/2022



Tento dokument bol vytvorený s finančnou pomocou Európskej únie

Názory v ňom vyjadrené sú výlučne názorom
Obce Spišský Hrhov a nevypovedajú žiadnym
spôsobom oficiálny názor Európskej únie